


RD-C5
KOLEJIŠTĚ
CHUCHELNÁ
KARAVŘE VE SLEZSKU

KOMUNIKACE

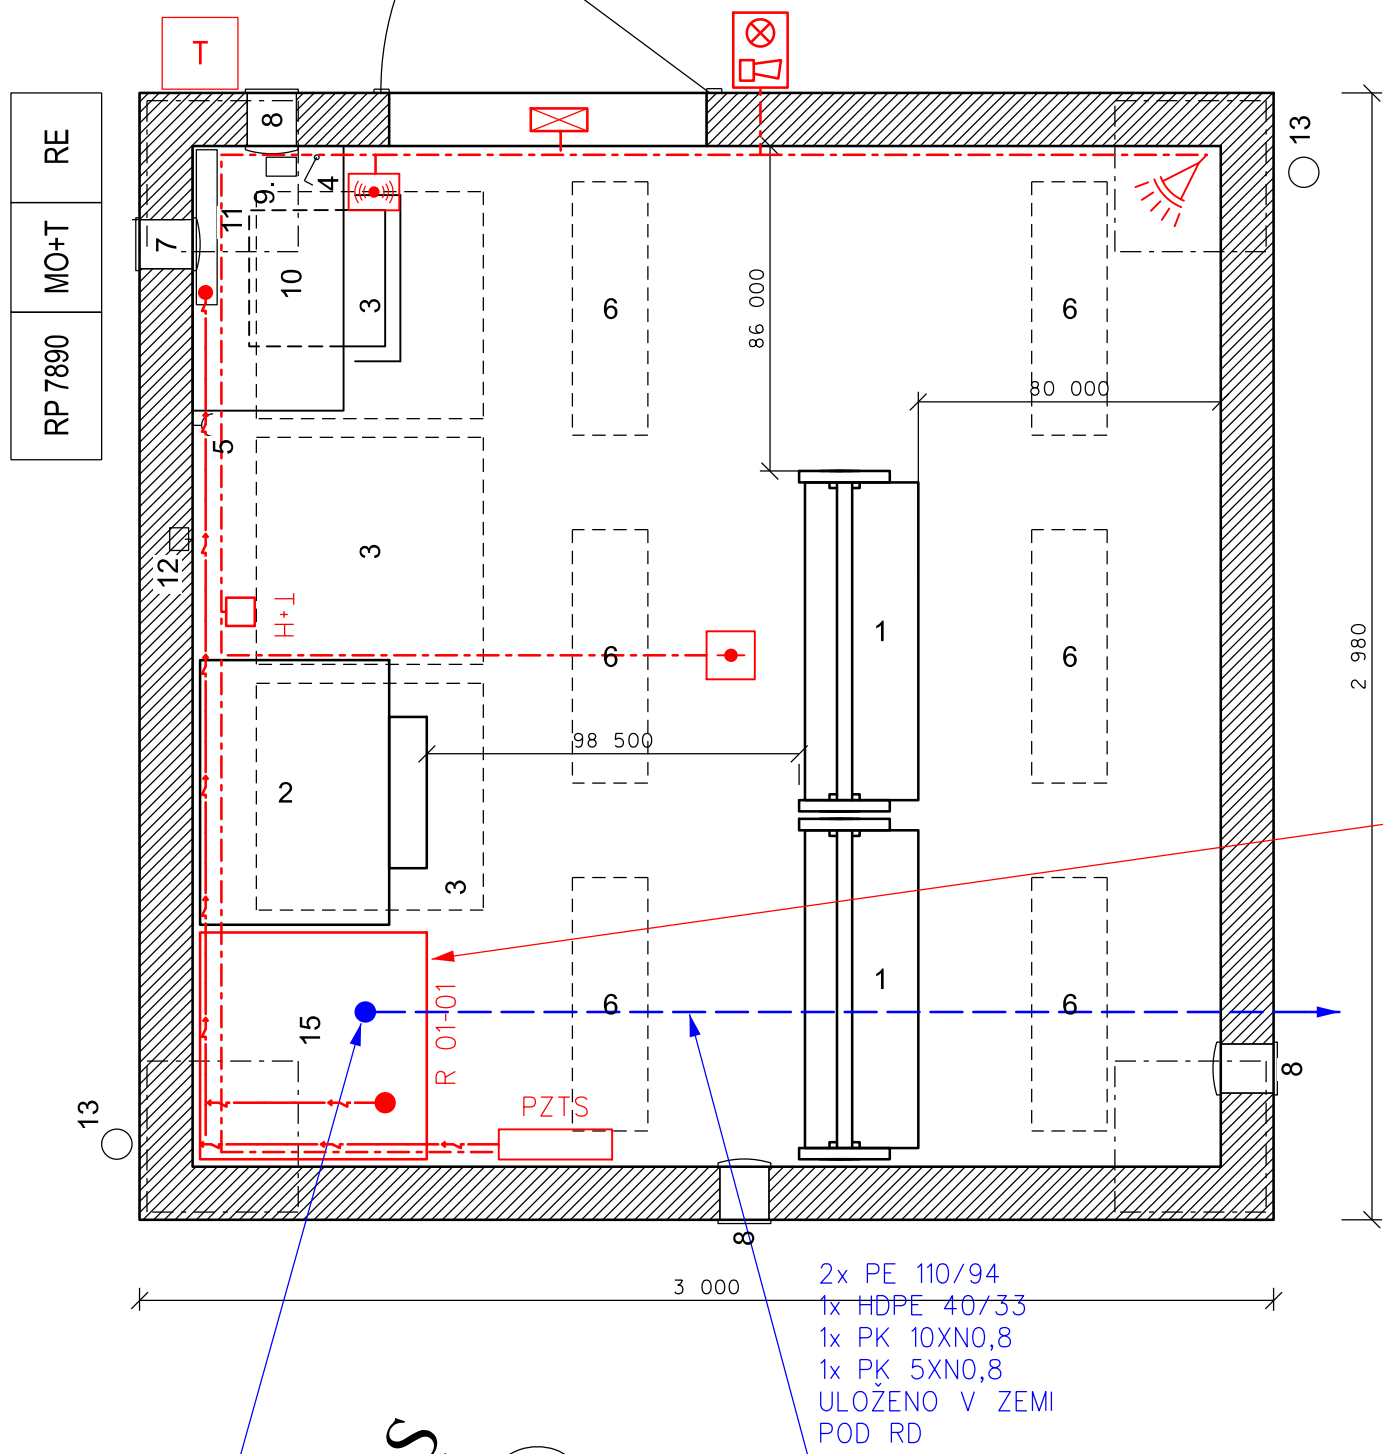

Legenda:

- 1 stojan s výstrojí PZS
- 2 skříň pro dobíječ a baterie
- 3 stropní topný panel
- 4 vypínač osvětlení
- 5 zásuvka
- 6 osvětlovací těleso
- 7 nahoře: ventilátor
- 8 dole: uvnitř klapka, zvenku mřížka
- 9 tlačítko pro nouzové vypnutí a indikaci
- 10 Stůl se židlí a skříň na dokumentaci z nehořlavého materiálu
- 11 rozvaděč RD a zab. zařízení
- 12 el. vývod armovací sítě
- 13 odpadní trubka vody ze střechy
- 14 betonová dlažba (40x40)
- 15 skříň DDTS - výhledový stav


19" RACK
600x600 32U
DATOVÝ SWITČ L2
NAPAJECÍ ZDROJ
AKU BATERIE
ZAŘÍZENÍ DDTS ŽDC

2x PE 110/94
1x HDPE 40/33
1x PK 10XN0,8
1x PK 5XN0,8
ULOŽENO V ZEMI
POD RD

2x PROSTUP DO
RD POD 19" RACK

Legenda řezu:

- 1 dlažba (60 mm)
- 2 kladecí vrstva (30 mm)
- 3 nosná vrstva (100 mm)
- 4 hutněná pláň
- 5 nosná konstrukce reléového domku
- 6 základ reléového domku

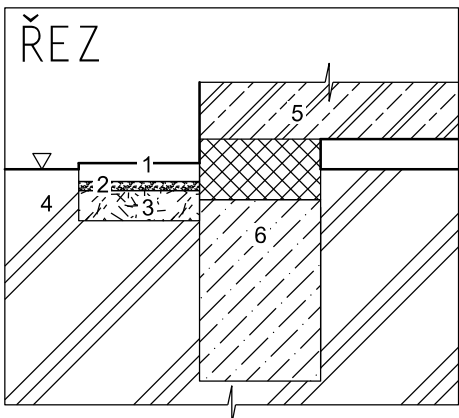

Dispozice reléového domku RD-C5 (km 15,610)



EVROPSKÁ UNIE
Evropské strukturální a investiční fondy
Operační program Doprava

Ministerstvo dopravy
Státní fond dopravní
infrastruktury



Orientační schéma:

Razítko oprávněné osoby:

Podpis: Datum:

Revize:	Datum:	Popis:	Kontroloval:
P01	12.06.2021	Dokumentace k připomínkám	Ing. Martin Raibr
P02	12.08.2021	Dokumentace k čistopisu	Ing. Martin Raibr

Stavebník/Investor:	Správa železnic, státní organizace	
Adresa:	Dlážděná 1003/7, 110 00 Praha 1	
Zástupce investora:	Stavební správa východ	
Adresa:	Nerudova 773/1, 779 00 Olomouc	

Zhotovitel stavby:	SUDOP PRAHA a.s.		
Adresa:	Olšanská 1a, 130 80 Praha 3		
Kontakt:	T: +420 267 094 111 E: praha@sudop.cz		
Zhotovitel objektu:	SUDOP PRAHA a.s.		
Adresa:	Olšanská 1a, 130 80 Praha 3		
Kontakt:	T: +420 267 094 111 E: praha@sudop.cz		
Hlavní projektant (HIP):	Specialista:	Odpovědný projektant:	Zpracovatel:
Ing. Martin Raibr	Ing. Martin Štrof	Ing. Martin Štrof	Vojtěch Toman

Název stavby/akce:		Výstavba PZS přejezdu P7890 v km 15,595 trati Chuchelná - Kravaře ve Slezsku		Označení (S-kód):
				S622000466
				Označení zhotovitele: 20-337.208
Název části:	Jiné sdělovací zařízení (strukturovaná kabeláž, hodinová zařízení, ...)			Označení části: D.1.2.7
Název objektu:	Sdělovací zařízení			Označení objektu/komplexu: PS 1701
Název přílohy:	P7890, Dispozice RD			Číslo přílohy: 2. 002 Paré:
Název dílčí části přílohy:	-			
Kraj:	Katastrální území:	TUDU:		
Moravskoslezský	Viz. Textová část	Viz. Textová část		
Stupeň dokumentace:	Datum zpracování:	Formáty:	Měřítko:	
DSP	12.6.2021	-	-	

S-kód: S 6 2 2 0 0 0 4 6 6 - - - - - D I S P - - - - - D I 2 7 - - - - - P S I 7 0 1 - - - - - 2 - 0 0 2 - - - - - P 0 2
[Prostor pro další informace]