



RE - MĚŘENÍ ČEZ

3 PEN ~ 50Hz, 400/230V; TN-C-S

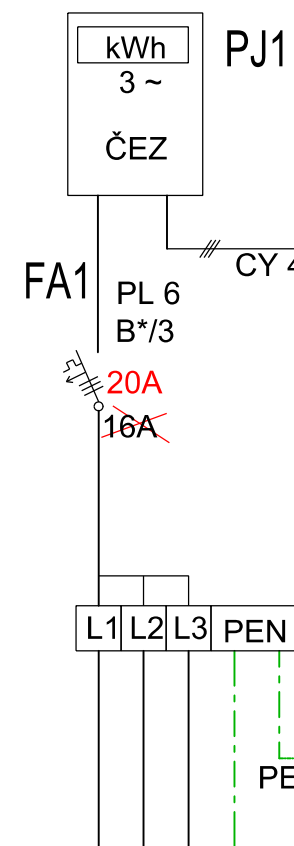

WL01 - CYKY 4J x10  
Kabelový přívod  
X24 ČEZ

RVO - ROZVADĚČ OSVĚTLENÍ (STÁVAJÍCÍ)

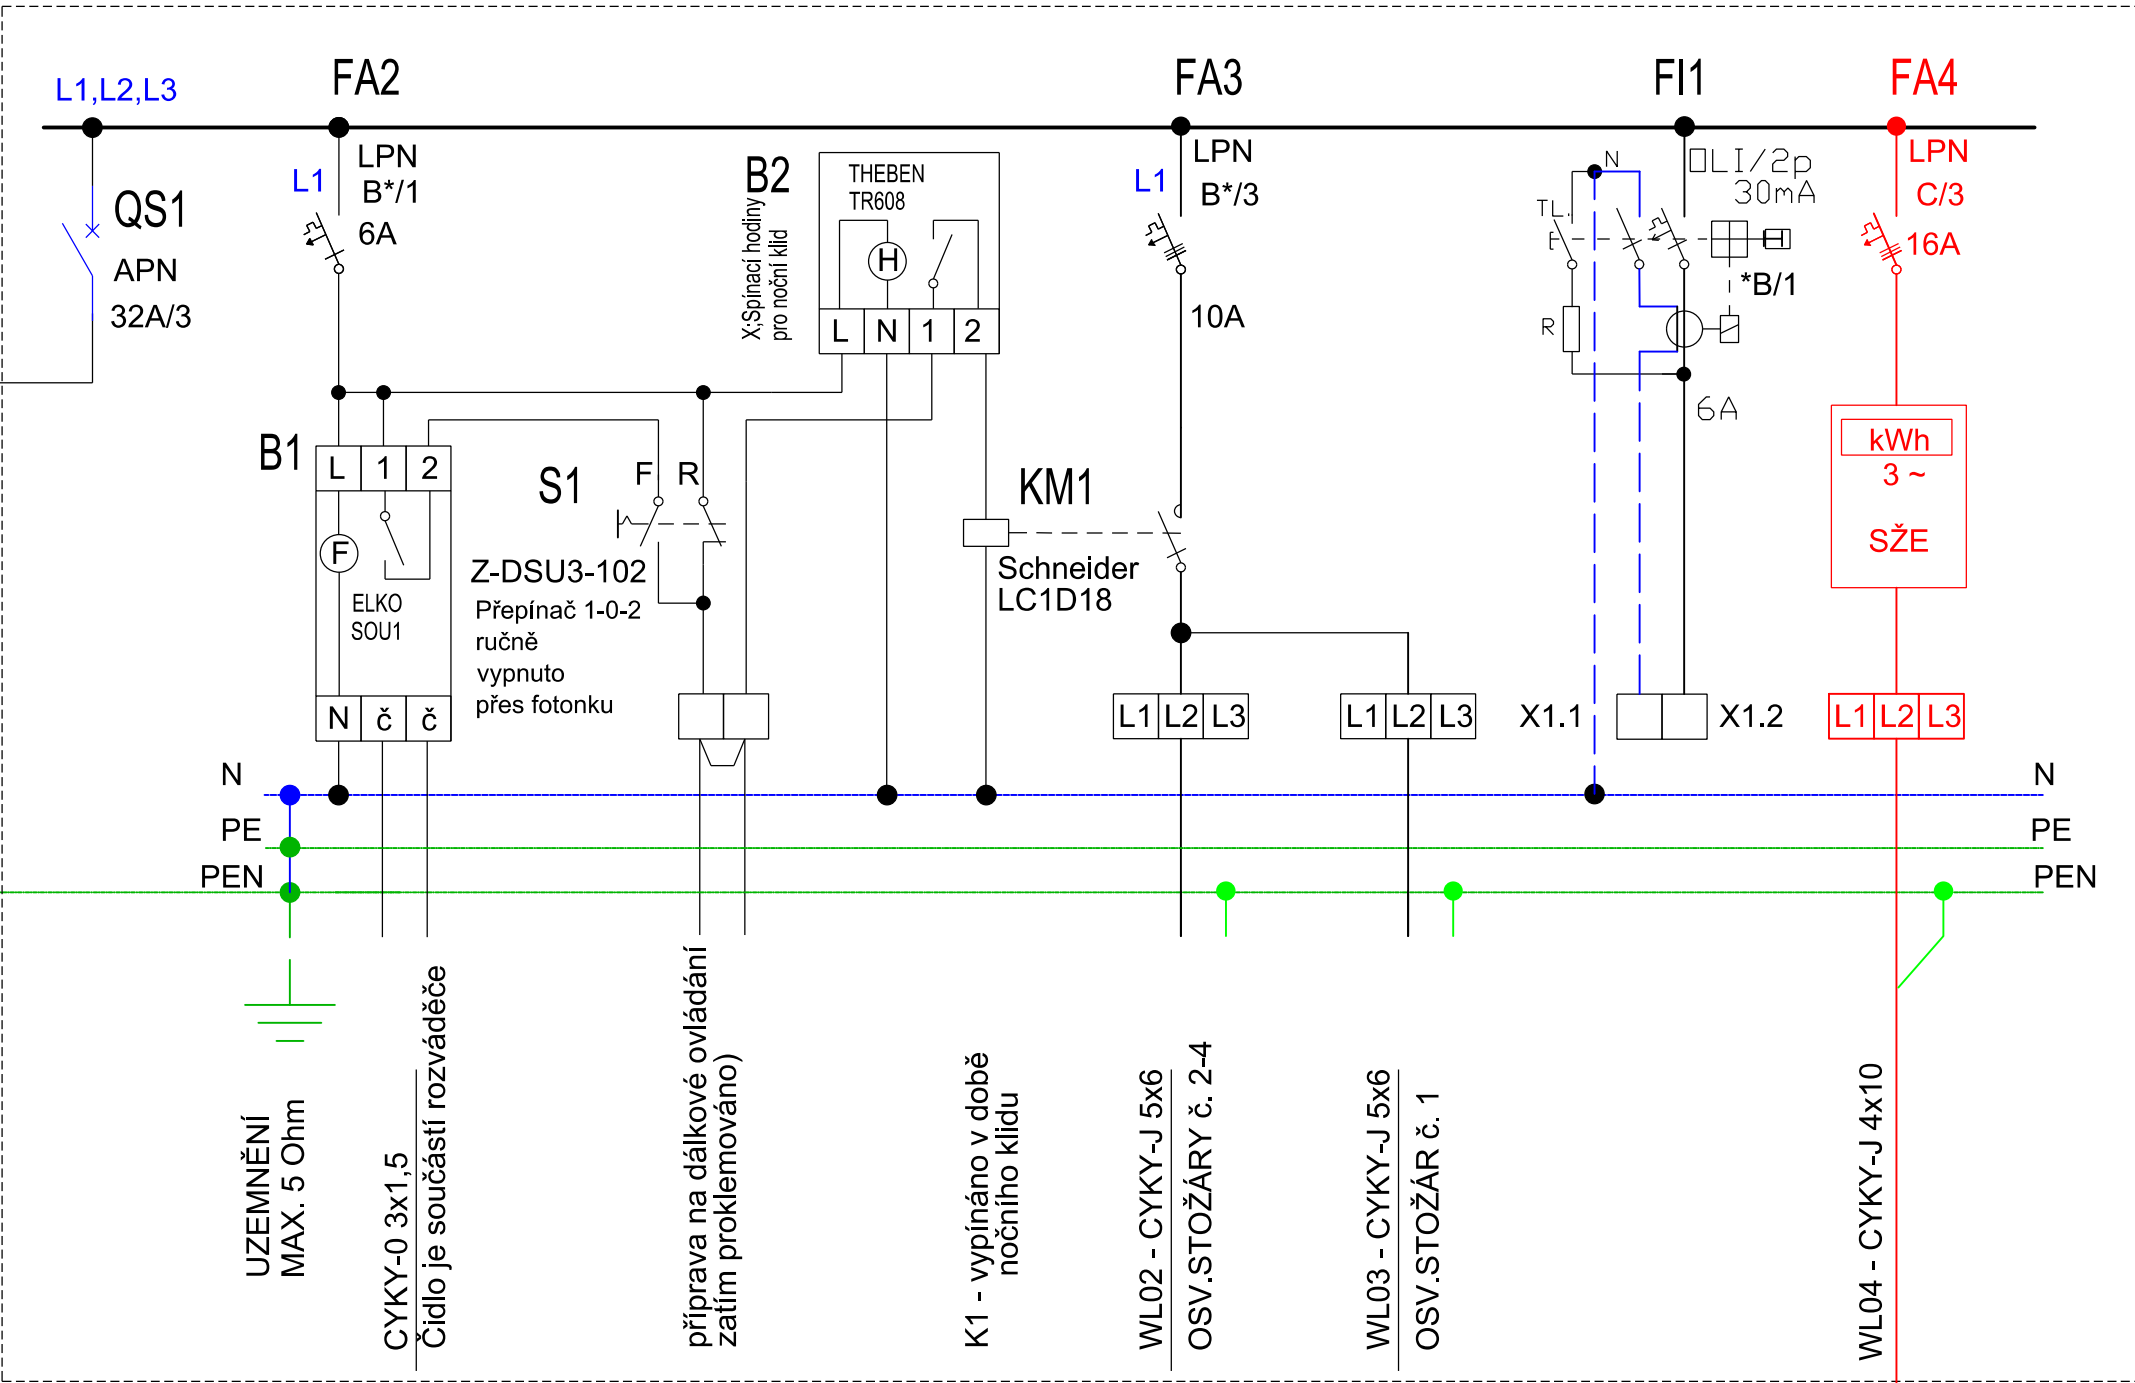

UZEMNĚNÍ  
MAX. 5 Ohm

CYKY-0 3x1.5  
Čidlo je součástí rozváděče

příprava na dálkové ovládání  
zatím problemováno)


K1 - vypínáno v době  
nočního klidu

WL02 - CYKY-J 5x6  
OSV.STOŽÁRY č. 2-4

WL03 - CYKY-J 5x6  
OSV.STOŽÁR č. 1

WL04 - CYKY-J 4x10

RP7890 - nový

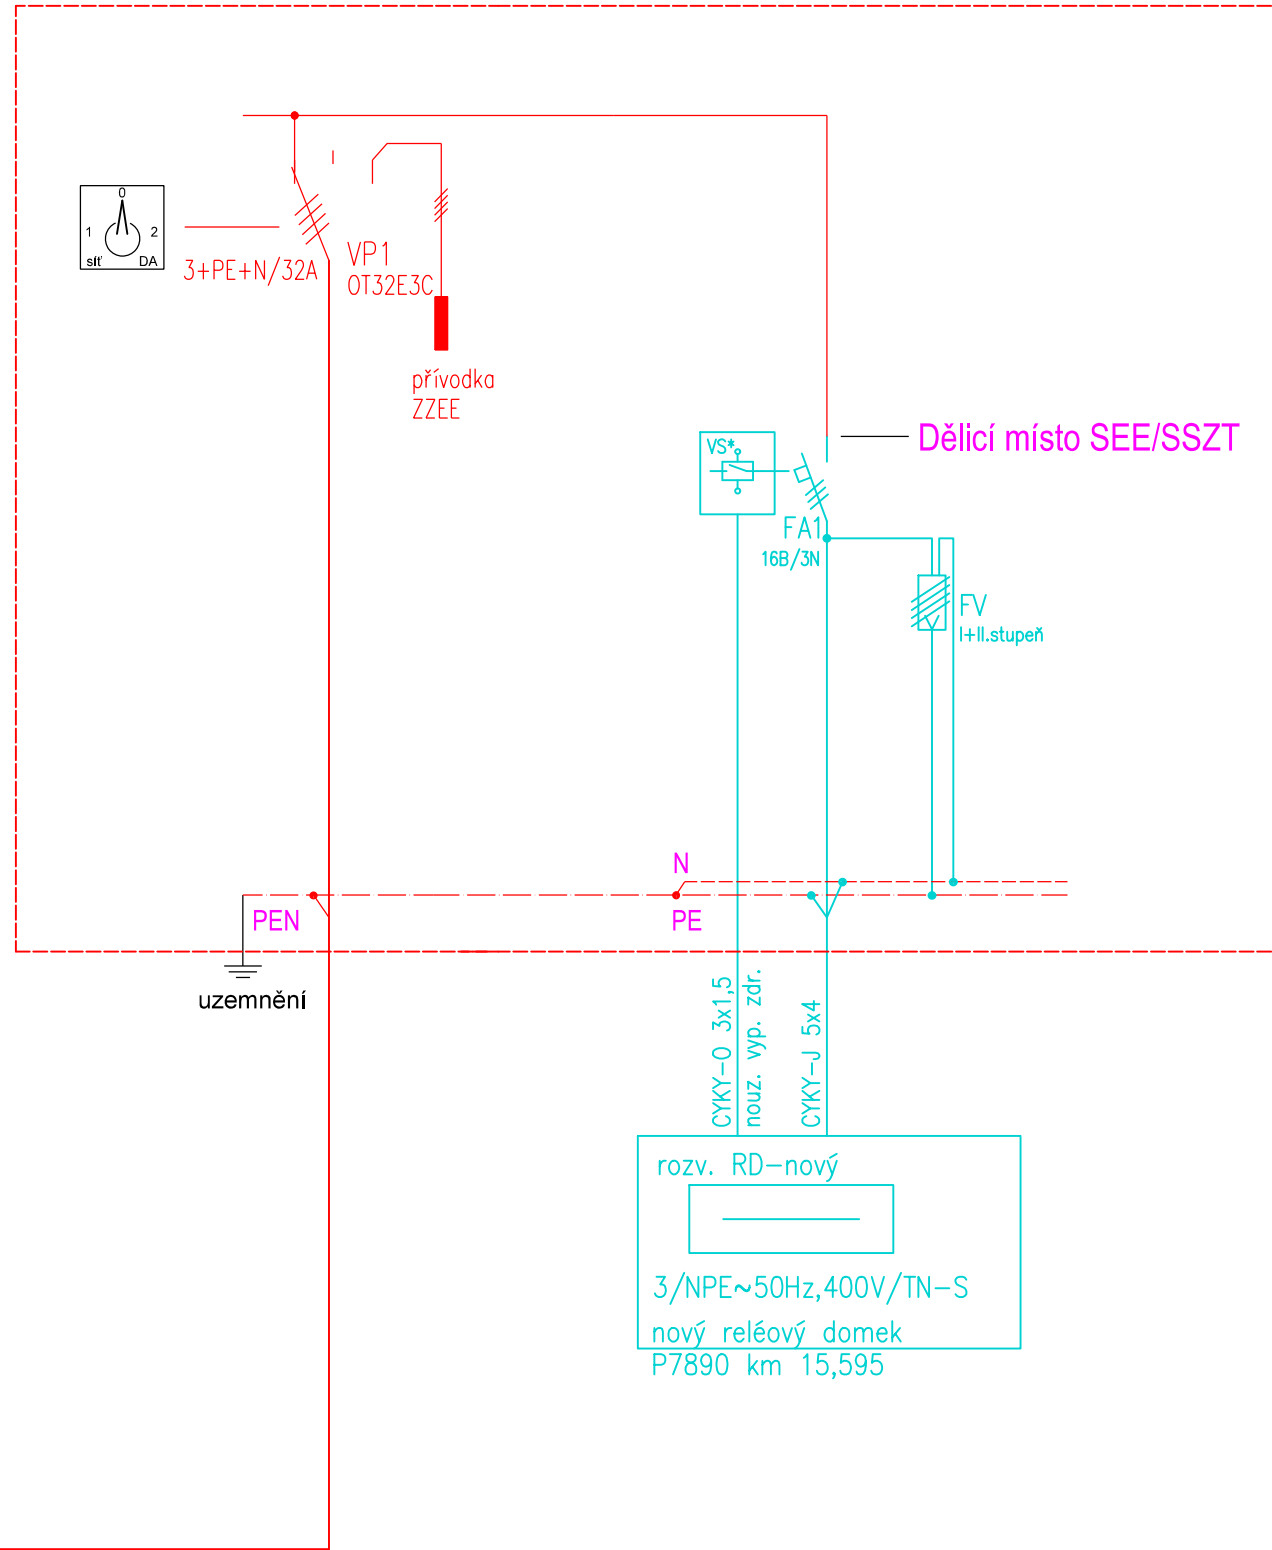

LEGENDA

SO 26-01 P7890, přípojka nn

PS XX řeší část D.1.1

- stávající stav (skříň+kabely )

- nový stav (skříň+kabely )


Specifikace kabelové skříně:

Rozměr a typ skříň jsou orientační,  
možno použít sestavy dle výrobce



- RP - sestava v kompaktním pilíři
- rozvaděč s přepětovými ochranami
- jistič, přepínač síť-0-diesel, přívodka DA
- IP 44
- energetický klíč
- soustava 3PEN TN-C-S, 400/230 V, 50 Hz
- ochrana automatickým odpojením od zdroje

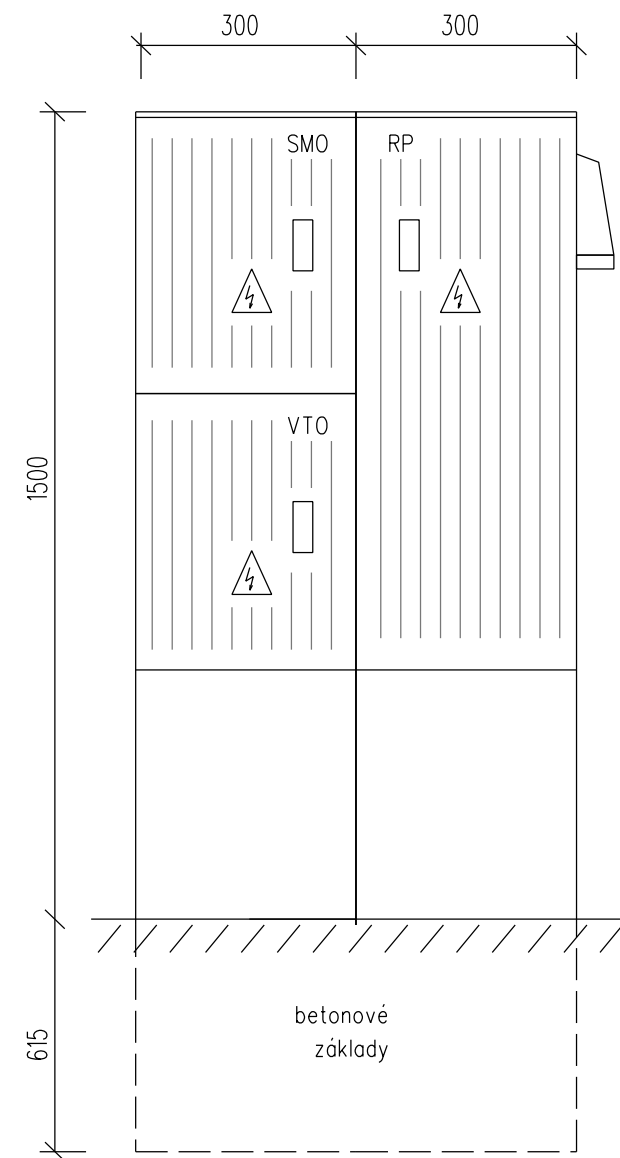


- rozvaděč RP7890 bude vybaven univerzálním  
zámkem společným pro SEE a SSZT (vločka  
dle specifikace OR).  
Zámek bude součástí dodávky skříň

společný pilíř (hl. min. 240mm)



| Podpis: |            | Datum:                    |                   |
|---------|------------|---------------------------|-------------------|
| Revize: | Datum:     | Popis:                    | Kontroloval:      |
| P01     | 12.06.2021 | Dokumentace k připomínkám | Ing. Martin Raibr |
| P02     | 12.08.2021 | Čistopis                  | Ing. Martin Raibr |

|                     |   |   |
|---------------------|---|---|
| Stavebník/Investor: | <b>Správa železnic, státní organizace</b> |  |
| Adresa:             | Diážděná 1003/7, 110 00 Praha 1           |   |
| Zástupce investora: | Stavební správa východ                    |  |
| Adresa:             | Nerudova 1, 779 00 Olomouc                |   |

|                          |  |                       |                  |   |
|--------------------------|--|-----------------------|------------------|---|
| Zhotovitel stavby:       | <b>SUDOP PRAHA a.s</b>                   |                       |                  |  |
| Adresa:                  | Olšanská 1a, 130 80 Praha 3              |                       |                  |   |
| Kontakt:                 | T: +420 267 094 111<br>E: praha@sudop.cz |                       |                  |  |
| Zhotovitel objektu:      | <b>SUDOP PRAHA a.s</b>                   |                       |                  |   |
| Adresa:                  | Olšanská 1a, 130 80 Praha 3              |                       |                  |  |
| Kontakt:                 | T: +420 267 094 111<br>E: praha@sudop.cz |                       |                  |   |
| Hlavní projektant (HIP): | Specialista:                             | Odpovědný projektant: | Zpracovatel:     |   |
| Ing. Martin Raibr        | Ing. Karel Košář                         | Ing. Karel Košář      | Ing. Karel Košář |   |

|                               |  |  |  |       |          |         |        |            |  |          |  |                                       |  |
|-------------------------------|--|--|--|-------|----------|---------|--------|------------|--|----------|--|---------------------------------------|--|
| Název stavby/akce:            |  | Výstavba PZS přejezdu P7890 v km 15,595 trati Chuchelná - Kravaře ve Slezsku |  |       |          |         |        |            |  |          |  | Označení (S-kód):<br>S622000466       |  |
| Název části:                  |  | Dokumentace objektů  |  |       |          |         |        |            |  |          |  | Označení zhotovitele:<br>20-338.208   |  |
| Název objektu:                |  | Stavební část<br>Rozvody vn, nn, osvětlení a DOÚO<br>P7890, přípojka nn      |  |       |          |         |        |            |  |          |  | Označení objektu/komplexu:<br>SO 2601 |  |
| Název přílohy:                |  | Schéma rozvodu nn  |  |       |          |         |        |            |  |          |  | Číslo přílohy:<br><b>03</b>           |  |
| Název dílčí části přílohy:    |  |  |  |       |          |         |        |            |  |          |  | Paré:                                 |  |
| Kraj:                         |  | Katastrální území:   |  |       |          |         | TUDU:  |            |  |          |  |                                       |  |
| Moravskoslezský               |  | Bolatice   |  |       |          |         | 229104 |            |  |          |  |                                       |  |
| Stupeň dokumentace:           |  | Datum zpracování:  |  |       | Formáty: |         |        | Měřítka:   |  |          |  |                                       |  |
| DSP+PDPS                      |  | 12.8.2021  |  |       | 5A4      |         |        | -          |  |          |  |                                       |  |
| S-kód:                        |  | Stupeň dokumentace:  |  | Část: |          | Objekt: |        | Podobjekt: |  | Příloha: |  | Revize:                               |  |
| S1622000466                   |  | DPS  |  | P     |          | 0236    |        | S02601     |  | -        |  | P02                                   |  |
| [Prostor pro další informace] |  |  |  |       |          |         |        |            |  |          |  |                                       |  |