





P7890

BLOKOVÉ SCHÉMA PZTS

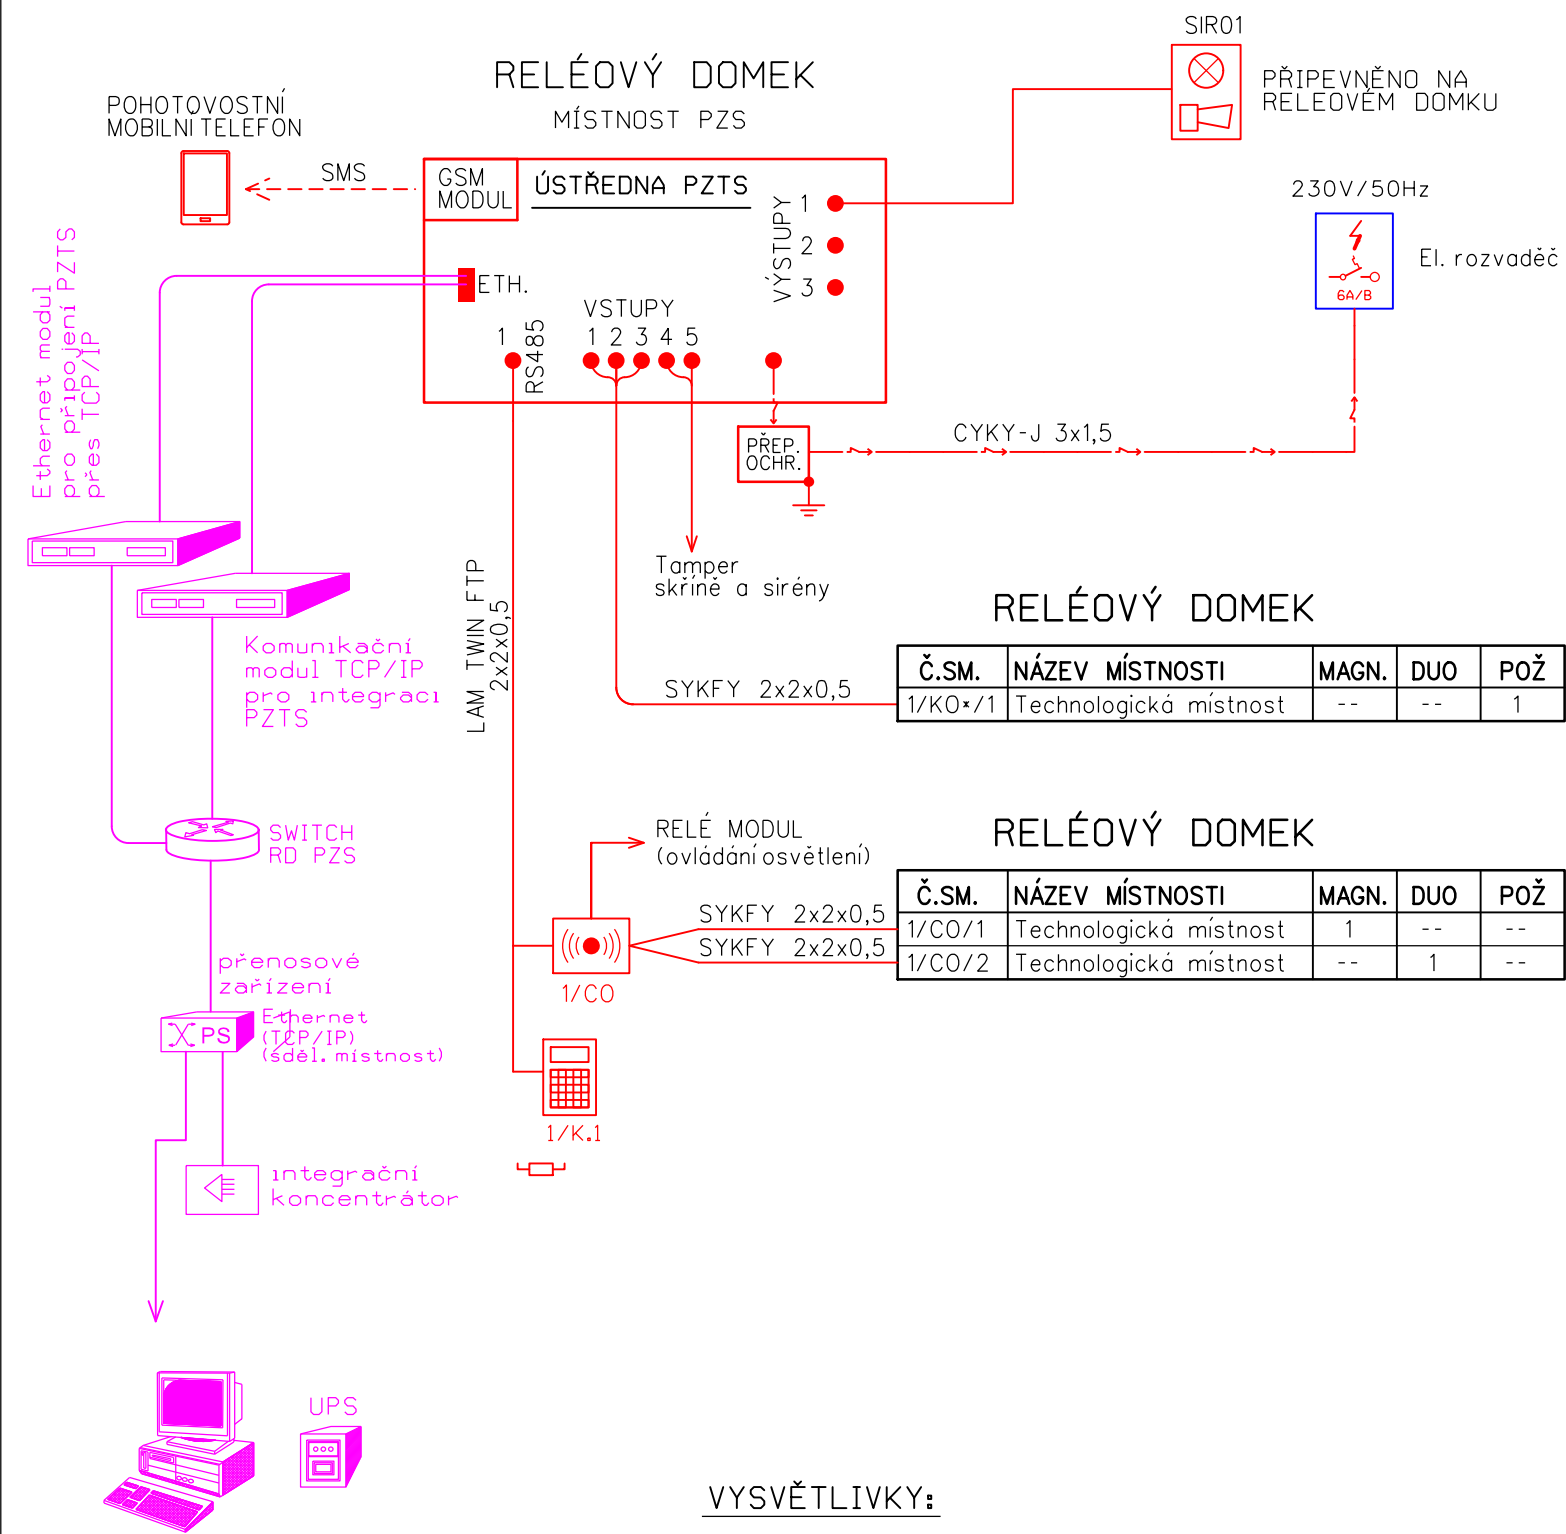


VYSVĚTLIVKY:

- ČERVENĚ - Zařízení osazené v rámci tohoto PS
- MODŘE - Zařízení osazené v rámci souvisejících PS
- ČERNĚ - Zařízení stávající
- FIALOVÁ - Zařízení navrhované v rámci dalších staveb
-  - Dotykový ovládací terminál se čtečkou karet
-  - Klávesnice k ústředně EZS
-  - Zakončovací odpor 680 Ohmů


DOHLEDOVÉ PRACOVNÍSTĚ
DDTS ŽDC

Doplnění dohledového
pracoviště DDTS ŽDC



EVROPSKÁ UNIE
Evropské strukturální a investiční fondy
Operační program Doprava

Ministerstvo dopravy
Státní fond dopravní
infrastruktury



Orientační schéma:

Razítko oprávněné osoby:

Podpis:

Datum:

Revize:	Datum:	Popis:	Kontroloval:
P01	12.06.2021	Dokumentace k připomínkám	Ing. Martin Raibr
P02	12.08.2021	Dokumentace k čistopisu	Ing. Martin Raibr

Stavebník/Investor:

Adresa:

Zástupce investora:


Adresa:

Správa železnic, státní organizace

Dlážděná 1003/7, 110 00 Praha 1

Stavební správa východ

Nerudova 773/1, 779 00 Olomouc



Zhotovitel stavby:


Adresa:

Kontakt:

SUDOP PRAHA a.s

Olšanská 1a, 130 80 Praha 3

T: +420 267 094 111
E: praha@sudop.cz



Zhotovitel objektu:


Adresa:

Kontakt:

SUDOP PRAHA a.s

Olšanská 1a, 130 80 Praha 3

T: +420 267 094 111
E: praha@sudop.cz



Hlavní projektant (HIP): Ing. Martin Raibr	Specialista: Ing. Martin Štrof	Odpovědný projektant: Ing. Martin Štrof	Zpracovatel: Vojtěch Toman
---	-----------------------------------	--	-------------------------------

Název stavby/akce:

Název části:

Název objektu:

Název přílohy:

Název dílčí části přílohy:

Kraj:

Moravskoslezský

Stupeň dokumentace:

DSP

Výstavba PZS přejezdu P7890 v km
15,595 trati Chuchelná - Kravaře ve
Slezsku

Jiné sdělovací zařízení (strukturovaná kabeláž, hodinová zařízení, ...)

Sdělovací zařízení

P7890, Blokové schéma PZTS

-

Katastrální území:
Viz. Textová část

TUDU:
Viz. Textová část

Datum zpracování:
12.6.2021

Formáty:
-

Měřítko:
-

Označení (S-kód):
S622000466

Označení zhotovitele:
20-337.208

Označení části:
D.1.2.7

Označení objektu/komplexu:
PS 1701

Číslo přílohy:
2. 001

Paré:

S-kód:
S 6 2 2 0 0 0 4 6 6 - - D S P - - D 1 2 7 - - - P S 1 7 0 1 - - - - 2 - 0 0 1 - P 0 2

Stupeň dokumentace: Část: Objekt: Podobjekt: Příloha: Revize:

[Prostor pro další informace]