

Podélný profil komunikace
M 1:50

KRAJ:
KATASTRÁLNÍ ÚZEMÍ:
PARCELY:
DRUH POZEMKŮ:

Moravskoslezský	
Bolatice [606987]	
2813/1	2819/1
ostatní plocha	ostatní plocha

Bolatice

Kobeřice

SKLONOVÉ POMĚRY:

Napojení vozovkových vrstev na stávající stav
prolití pružnou asfaltovou záhlvkou

SROVNÁVACÍ ROVINA:

KÓTY NIVELETY:


KÓTY TERÉNU:

STANIČENÍ:

VZDÁLENOST PŘ. ŘEZŮ:

STANIČENÍ PŘ. ŘEZŮ:

SMĚROVÉ POMĚRY:

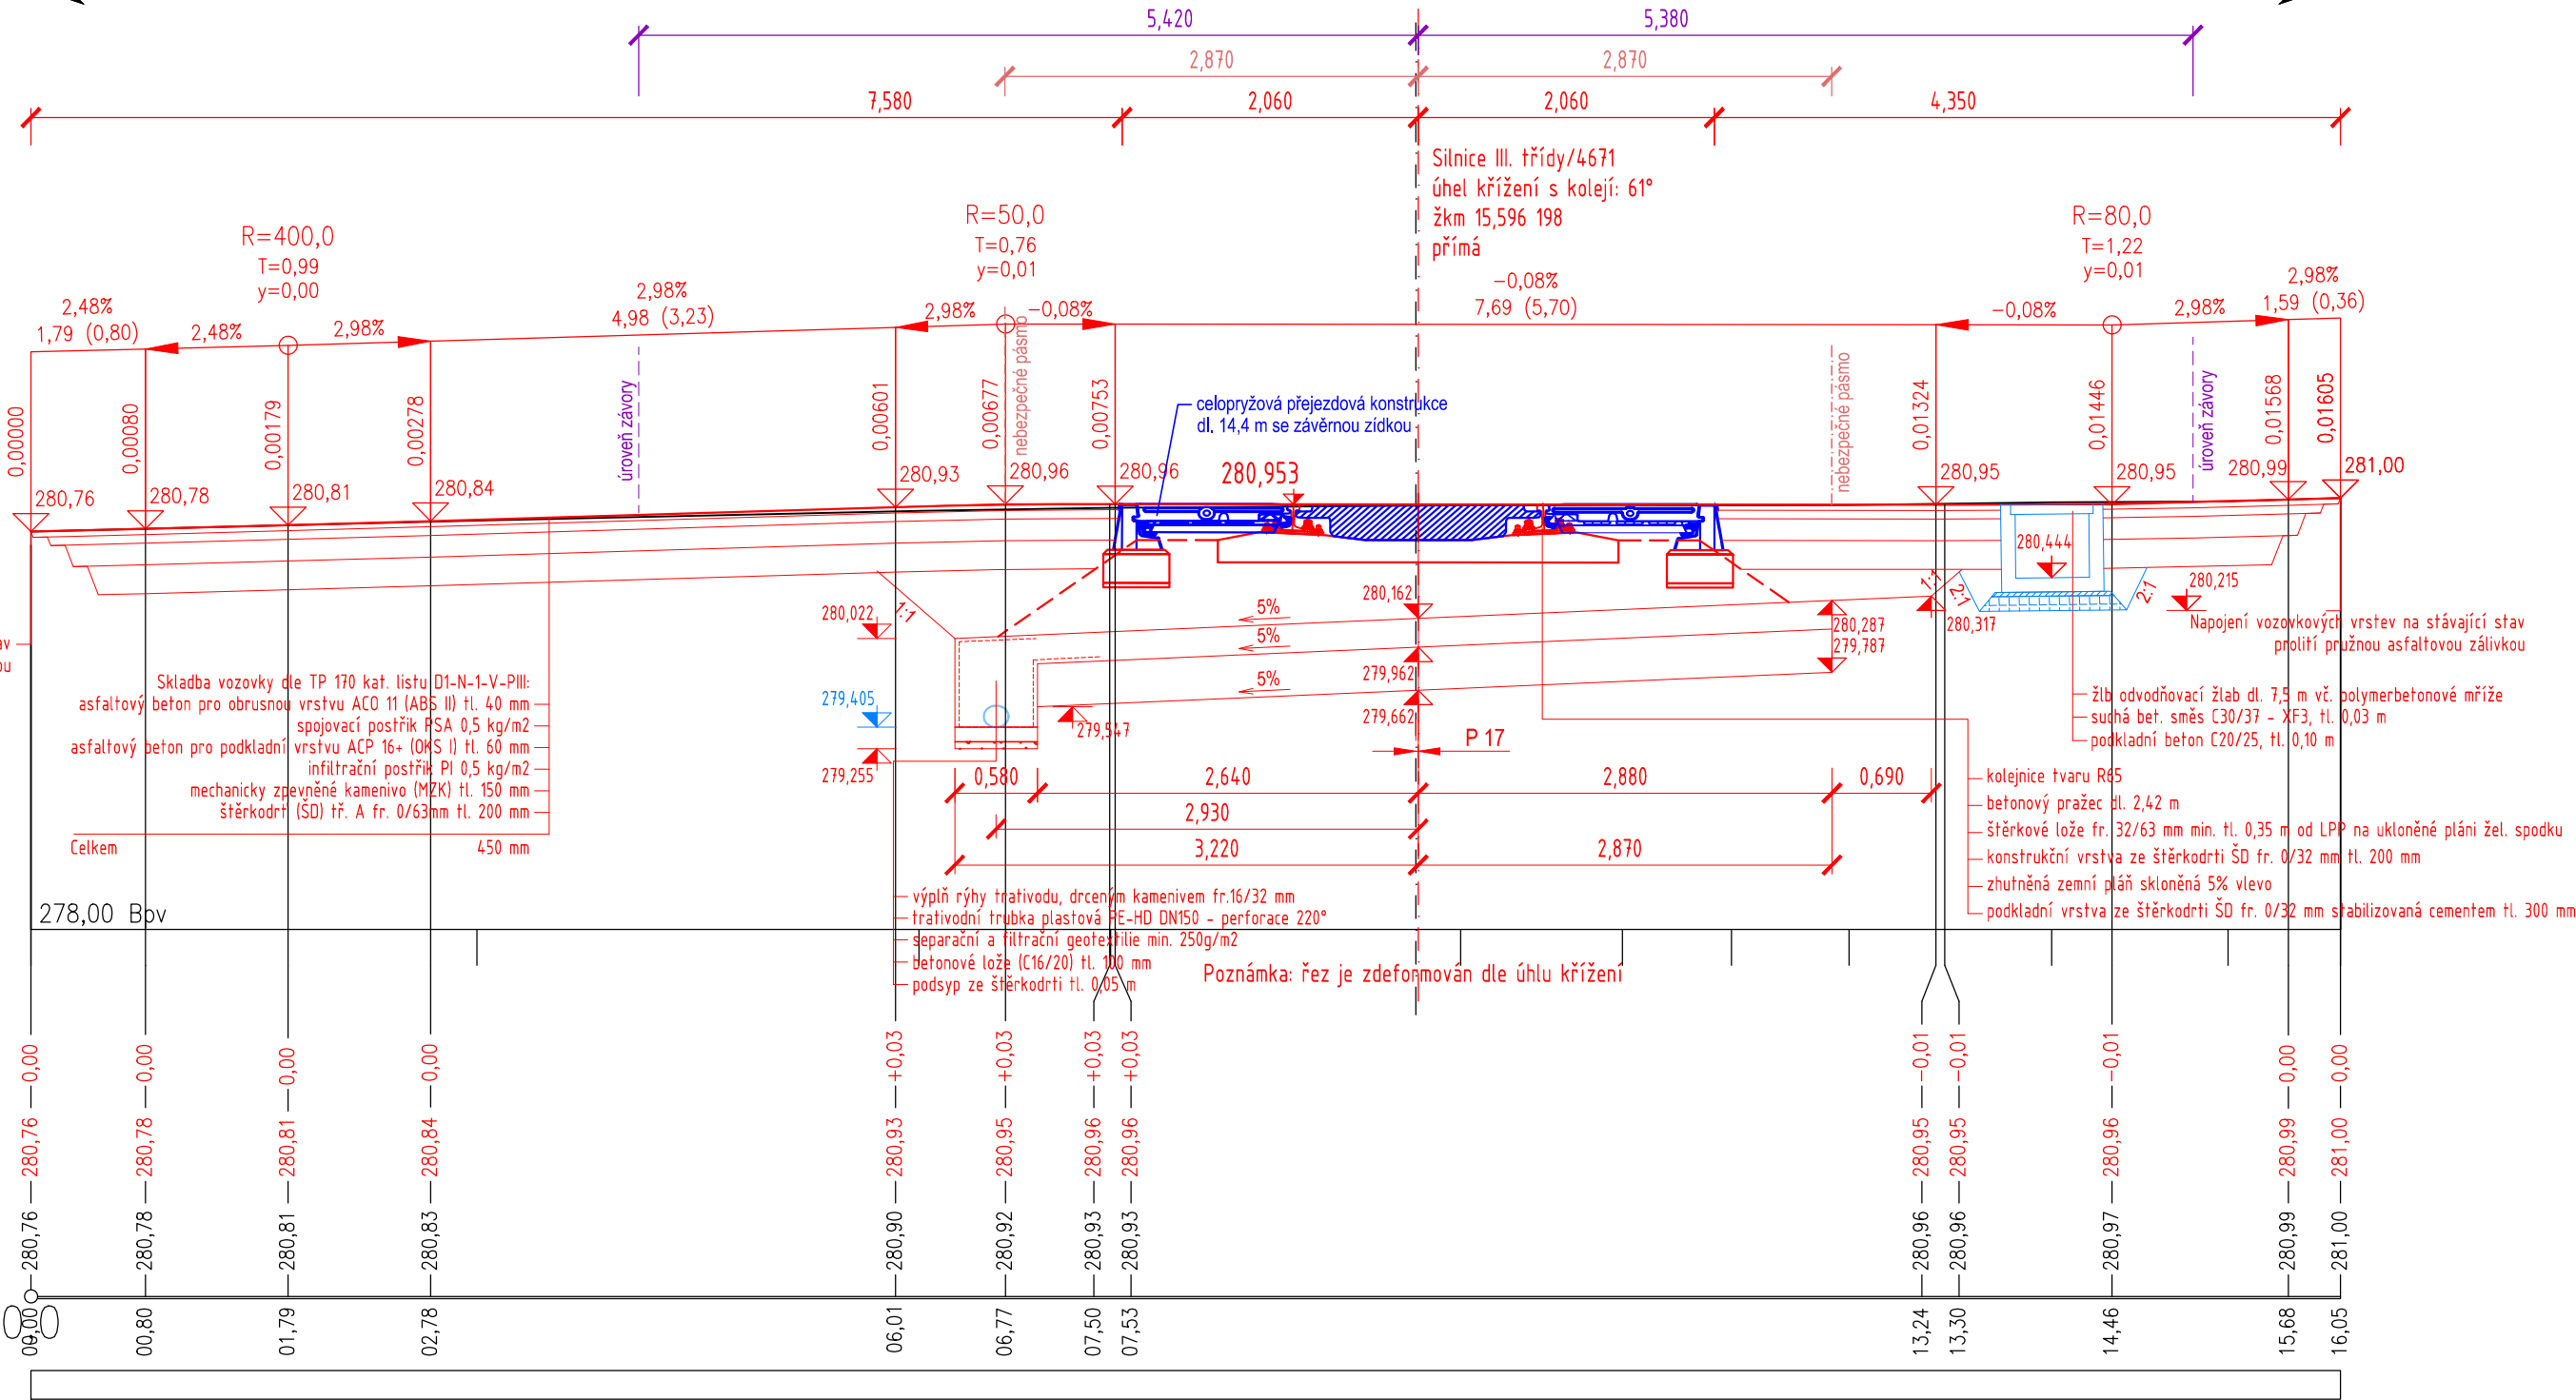

Revize:	Datum:	Popis:	Kontroloval:
P01	12.06.2021	Dokumentace k připomínkám	Bc. Michal Munzar
P02	12.08.2021	Dokumentace k čistopisu	Bc. Michal Munzar

Název stavby/akce:		Výstavba PZS přejezdu P7890 v km 15,595 trati Chuchelná - Kravaře ve Slezsku										Označení (S-kód): S622000466			
Název části:		Dokumentace objektů												Označení zhotovitele: 20-337.208	
Název objektu:		Stavební část Inženýrské objekty Přejezdy												Označení části: D.2.1.3	
Název přílohy:		Podélný profil komunikace												Označení objektu/komplexu: SO 2301	
Název dílčí části přílohy:		-												Číslo přílohy: - 04	
Kraj:		Katastrální území:						TUDU:						Paré:	
Moravskoslezský		viz Textová část						viz Textová část							
Stupeň dokumentace:		Datum zpracování:				Formáty:				Měřítko:					
DSP + PDPS		12.08.2021				3xA4				1:50					
S-kód:		Stupeň dokumentace:		Část:		Objekt:		Podobjekt:		Příloha:		Revize:			
5 6 2 2 0 0 4 6 6		- - - - - D S P		- - - - - 0 2 1 3		S 0 2 3 0 1		- - - - -		- - - - - 0 4		- P 0 2			
[Prostor pro další informace]															