
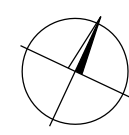



Legenda:

- 629 katastr nemovitostí
- nemovitosti ve vlastnictví ČR - Správa železnic, s.o.
- nemovitosti ve vlastnictví ČD, a.s.
- dočasný zábor do 1 roku
- ČD, a.s. - dočasný zábor do 1 roku
- 103,2 stávající staničení

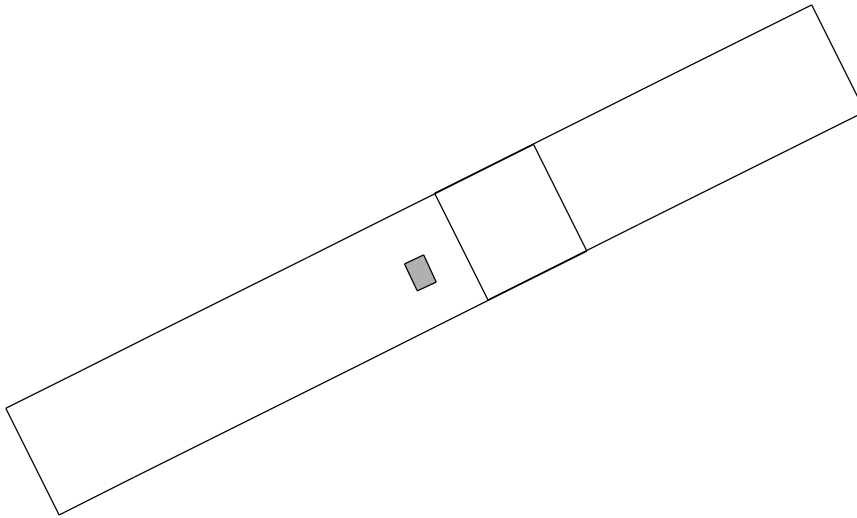

Číslo ověření:
Datum ověření:

Náležitosti a přesnosti odpovídá
právním předpisům a podmínkám
písemné dohodnutým s objednatelem.

		Objednatel: SUDOP PRAHA a. s.		Pracoviště: Za Lužinami 1084/33 155 00 Praha 5 - Stodůlky	
ÚOZI	Zaměřil	Zpracoval	Kontroloval	Číslo zakázky	21.0619
Ing. Petr Pavelka		Ing. Lenka Hošková	Ing. Petr Pavelka	Datum	06/2021
				Souř. systém S-JTSK	Výšk. systém Bpv
Název zakázky Výstavba PZS přejezdu P7890 v km 15,595 trati Chuchelná - Kravaře ve Slezsku				Stupeň dok. DUSP	Část I.2.4
Název výkresu Předběžný výkres výkupu pozemků			Číslo výkresu 3/3	Formát 2xA4	Měřítko 1 : 250