



2 body koordinačného vytyčovacího výkresu SO 2601

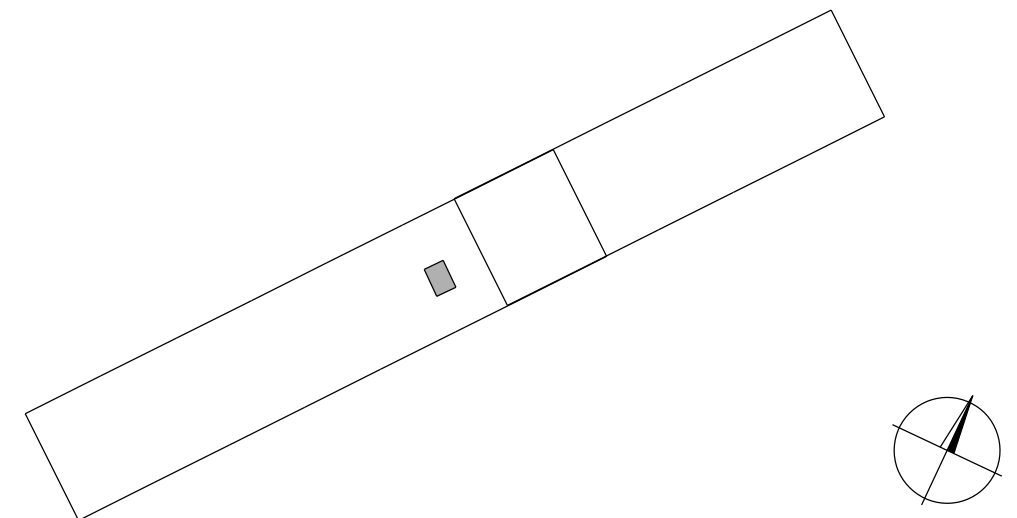

Náležitostí a přesností odpovídá  
právním předpisům a podmínkám  
písemné dohodnutým s objednatelem.

		Objednatel:  SUDOP PRAHA a. s.		Pracoviště: Za Lužinami 1084/33 155 00 Praha 5 - Stodůlky	
ÚOZI	Zaměřil	Zpracoval	Kontroloval	Číslo zakázky	21.0619
Ing. Petr Pavelka		Ing. Lenka Hošková	Ing. Petr Pavelka	Datum	06/2021
				Souř. systém S-JTSK	Výšk. systém Bpv
Název zakázky  Výstavba PZS přejezdu P7890 v km 15,595 trati Chuchelná - Kravaře ve Slezsku				Stupeň dok.  DUSP	Část  I.3.2, I.4.2, I.5.2
Název výkresu Návrh vytyčovací sítě Koordinační vytyčovací výkres Obvod stavby			Číslo výkresu  3/3	Formát  2xA4	Měřítko  1 : 250