


SÚ Chuchelná (km 11,525)

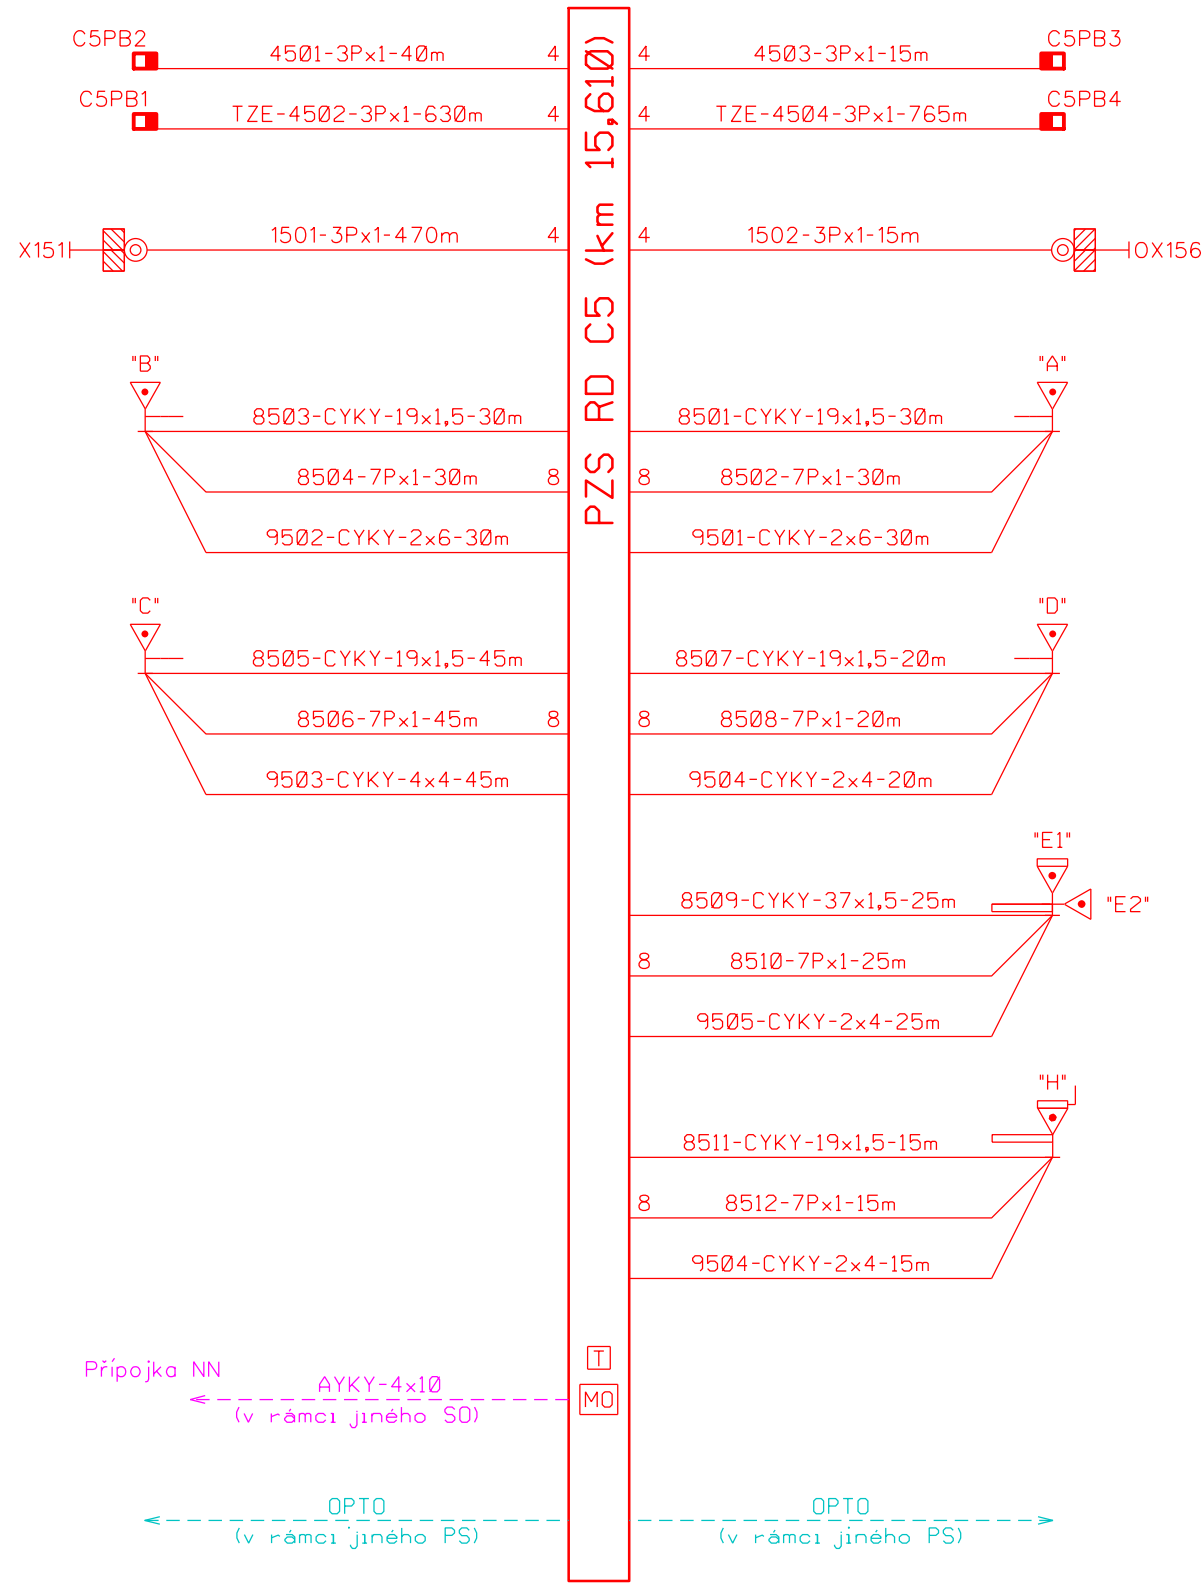

SÚ Kravaře ve Slezsku (km 21,502)

LEGENDA:
CYKY - kabely CYKY
TZE - kabely TCEKPFLEZE
bez označení - kabely TCEKPFLEY
— - - - - nově zřízovaná kabelizace/objekt
- - - - - kabelizace/objekt v jiném PS
- - - - - kabelizace/objekt v jiném SO
— - - - - stávající kabelizace/objekt

		EVROPSKÁ UNIE Evropské strukturální a investiční fondy Operační program Doprava				Ministerstvo dopravy Státní fond dopravní infrastruktury	
Orientační schéma:						Razítko oprávněné osoby:	
Podpis:						Datum:	
Revize:	Datum:	Popis:				Kontroloval:	
P01	12.06.2021	Dokumentace k připomínkám				Ing. Martin Raibr	
P02	12.08.2021	Dokumentace k čistopisu				Ing. Martin Raibr	
Stavebník/Investor:		Správa železnic, státní organizace					
Adresa:		Dlážděná 1003/7, 110 00 Praha 1					
Zástupce investora:		Stavební správa východ					
Adresa:		Nerudova 773/1, 779 00 Olomouc					
Zhotovitel stavby:		SUDOP PRAHA a.s.					
Adresa:		Olšanská 1a, 130 80 Praha 3					
Kontakt:		T: +420 267 094 111 E: praha@sudop.cz					
Zhotovitel objektu:		SUDOP PRAHA a.s.					
Adresa:		Olšanská 1a, 130 80 Praha 3					
Kontakt:		T: +420 267 094 111 E: praha@sudop.cz					
Hlavní projektant (HIP):		Specialista:	Odpovědný projektant:	Zpracovatel:			
Ing. Martin Raibr		Ing. Martin Raibr	Zdeněk Pacholík	Jiří Jakubec			
Název stavby/akce:		Výstavba PZS přejezdu P7890 v km 15,595 trati Chuchelná - Kravaře ve Slezsku				Označení (S-kód): S622000466	
Název části:		Dokumentace objektů				Označení zhotovitele: 20-337.208	
Název objektu:		Technologická část Železniční zabezpečovací zařízení Přejezdové zabezpečovací zařízení				Označení části: D.1.1.13	
Název přílohy:		Schéma kabelů				Označení objektu/komplexu: PS 1301	
Název dílčí části přílohy:		-				Číslo přílohy: 2 0801	
Kraj:		Katastrální území:	TUDU:	Viz. Textová část		Paré:	
Moravskoslezský		Viz. Textová část	Viz. Textová část				
Stupeň dokumentace:		Datum zpracování:	Formáty:	Měřítko:			
DSP + PDSP		12.8. 2021	15xA4	1: 50			
Stupeň dokumentace:		Část:	Objekt:	Podjekt:		Příloha:	
S 6 2 2 0 0 4 6 6		D S P	0 1 1 3	P S 1 3 0 1		0 8 0 1	
(Prostor pro další informace)							