


RD-C5

KARAVŘE VE SLEZSKU


KOLEJI ŠTĚ

CHUCHELNÁ

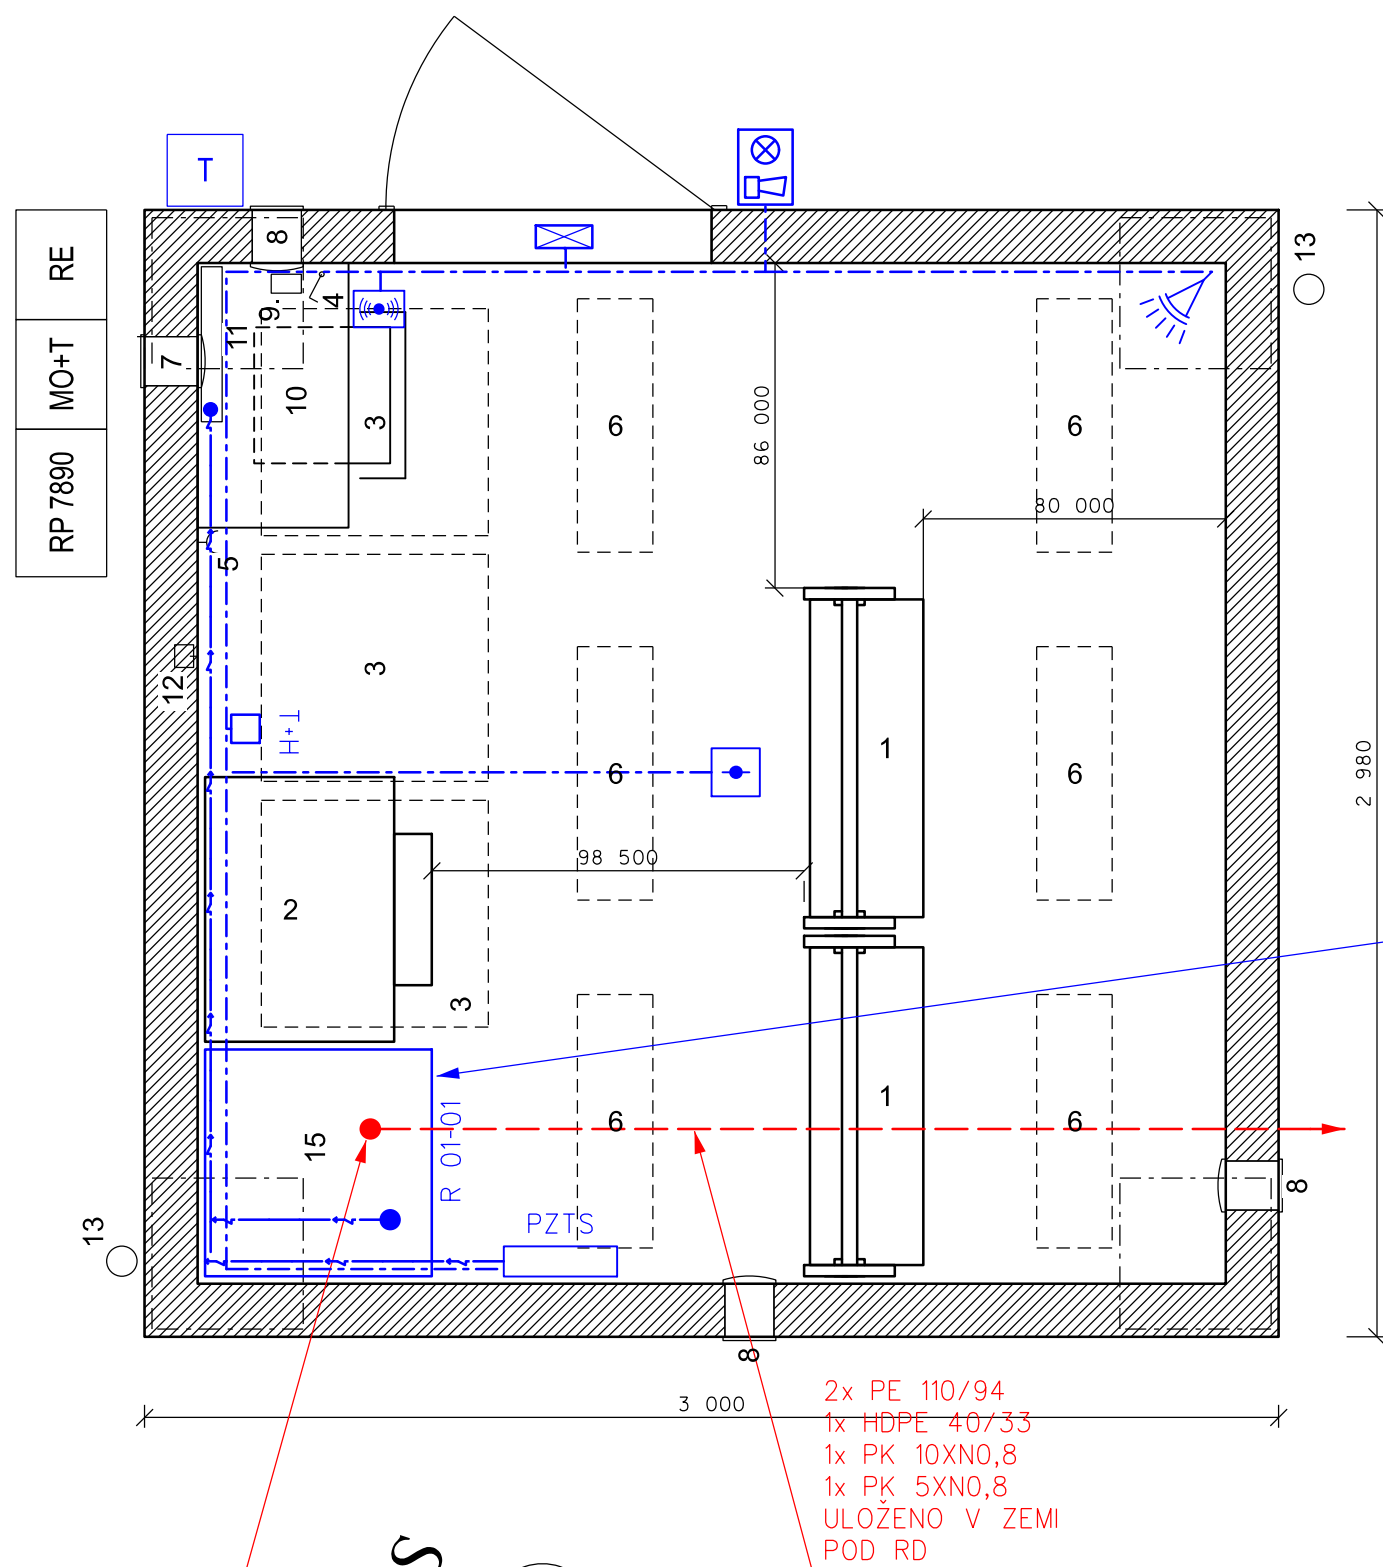

Legenda řezu:

- 1 dlažba (60 mm)
- 2 kladecí vrstva (30 mm)
- 3 nosná vrstva (100 mm)
- 4 hutněná pláň
- 5 nosná konstrukce reléového domku
- 6 základ reléového domku

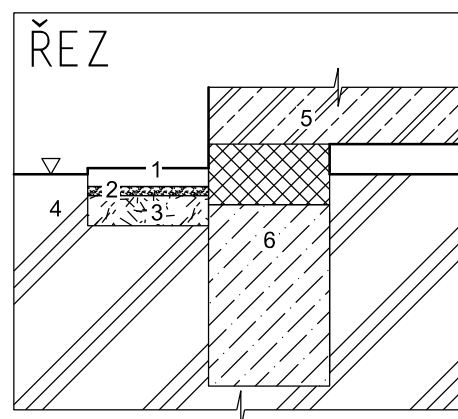












Legenda:

- 1 stojan s výstrojí PZS
- 2 skříň pro dobíječ a baterie
- 3 stropní topný panel
- 4 vypínač osvětlení
- 5 zásuvka
- 6 osvětlovací těleso
- 7 nahoře: ventilátor
- 8 dole: uvnitř klapka , zvenku mřížka
- 9 tlačítko pro nouzové vypnutí a indikaci
- 10 Stůl se židli a skříň na dokumentaci z nehořlavého materiálu
- 11 rozvaděč RD a zab. zařízení
- 12 el. vývod armovací sítě
- 13 odpadní trubka vody ze střechy
- 14 betonová dlažba (40x40)
- 15 skříň DDTs - výhledový stav

- 19" RACK
- 600x600 32U
- DATOVÝ SWITČ L2
- NAPAJECÍ ZDROJ
- AKU, BATERIE
- ZAŘÍZENÍ DDTS ŽDC

Dispozice reléového domku RD-C5 (km 15,610)

	EVROPSKÁ UNIE Evropské strukturální a investiční fondy Operační program Doprava	
Orientační schéma:		Razítko oprávněné osoby:	
Podpis:		Datum:	
Revize:	Datum:	Popis:	Kontroloval:	
P01	12.06.2021	Dokumentace k připomínkám	Ing. Martin Raibr	
P02	12.08.2021	Dokumentace k čistopisu	Ing. Martin Raibr	
<table><tr><td>Stavebník/Investor:</td><td>Správa železnic, státní organizace</td><td rowspan="3"></td></tr><tr><td>Adresa:</td><td>Dlážděná 1003/7, 110 00 Praha 1</td></tr><tr><td>Zástupce investora:</td><td>Stavební správa východ</td></tr><tr><td>Adresa:</td><td>Nerudova 773/1, 779 00 Olomouc</td><td></td></tr></table>				Stavebník/Investor:	Správa železnic, státní organizace		Adresa:	Dlážděná 1003/7, 110 00 Praha 1	Zástupce investora:	Stavební správa východ	Adresa:	Nerudova 773/1, 779 00 Olomouc	
Stavebník/Investor:	Správa železnic, státní organizace	
Adresa:	Dlážděná 1003/7, 110 00 Praha 1	
Zástupce investora:	Stavební správa východ	
Adresa:	Nerudova 773/1, 779 00 Olomouc	
<table><tr><td>Zhotovitel stavby:</td><td>SUDOP PRAHA a.s</td><td rowspan="3"></td></tr><tr><td>Adresa:</td><td>Olšanská 1a, 130 80 Praha 3</td></tr><tr><td>Kontakt:</td><td>T: +420 267 094 111 E: praha@sudop.cz</td></tr><tr><td>Zhotovitel objektu:</td><td>SUDOP PRAHA a.s</td><td rowspan="3"></td></tr><tr><td>Adresa:</td><td>Olšanská 1a, 130 80 Praha 3</td></tr><tr><td>Kontakt:</td><td>T: +420 267 094 111 E: praha@sudop.cz</td></tr><tr><td>Hlavní projektant (HIP):</td><td>Specialista:</td><td>Odpovědný projektant:</td><td>Zpracovatel:</td></tr><tr><td>Ing. Martin Raibr</td><td>Ing. Martin Štrof</td><td>Ing. Martin Štrof</td><td>Jan Vlk</td></tr></table>				Zhotovitel stavby:	SUDOP PRAHA a.s		Adresa:	Olšanská 1a, 130 80 Praha 3	Kontakt:	T: +420 267 094 111 E: praha@sudop.cz	Zhotovitel objektu:	SUDOP PRAHA a.s		Adresa:	Olšanská 1a, 130 80 Praha 3	Kontakt:	T: +420 267 094 111 E: praha@sudop.cz	Hlavní projektant (HIP):	Specialista:	Odpovědný projektant:	Zpracovatel:	Ing. Martin Raibr	Ing. Martin Štrof	Ing. Martin Štrof	Jan Vlk																																						
Zhotovitel stavby:	SUDOP PRAHA a.s	
Adresa:	Olšanská 1a, 130 80 Praha 3	
Kontakt:	T: +420 267 094 111 E: praha@sudop.cz	
Zhotovitel objektu:	SUDOP PRAHA a.s	
Adresa:	Olšanská 1a, 130 80 Praha 3	
Kontakt:	T: +420 267 094 111 E: praha@sudop.cz	
Hlavní projektant (HIP):	Specialista:	Odpovědný projektant:	Zpracovatel:	
Ing. Martin Raibr	Ing. Martin Štrof	Ing. Martin Štrof	Jan Vlk	
<table><tr><td>Název stavby/akce:</td><td colspan="2">Výstavba PZS přejezdu P7890 v km 15,595 trati Chuchelná - Kravaře ve Slezsku</td><td>Označení (S-kód): S622000466</td></tr><tr><td>Název části:</td><td colspan="2">Dálkový kabel (DK), dálkový optický kabel (DOK), závěsný optický kabel (ZOK)</td><td>Označení zhotovitele: 20-337.208</td></tr><tr><td>Název objektu:</td><td colspan="2">Příprava TK, HDPE</td><td>Označení části: D.1.2. Označení objektu/komplexu: PS 150</td></tr><tr><td>Název přílohy:</td><td colspan="2">P7890, Dispozice RD</td><td>Číslo přílohy: 2. 00</td></tr><tr><td>Název dílčí části přílohy:</td><td colspan="2">-</td><td>Paré:</td></tr><tr><td>Kraj:</td><td>Katastrální území:</td><td>TUDU:</td><td></td></tr><tr><td>Moravskoslezský</td><td>Viz. Textová část</td><td>Viz. Textová část</td><td></td></tr><tr><td>Stupeň dokumentace:</td><td>Datum zpracování:</td><td>Formáty:</td><td>Měřítko:</td></tr><tr><td>DSP</td><td>12.6.2021</td><td>-</td><td>-</td></tr><tr><td colspan="4"><table><tr><td>S-kód:</td><td>Stupeň dokumentace:</td><td>Část:</td><td>Objekt:</td><td>Podobjekt:</td><td>Příloha:</td><td>Revize:</td></tr><tr><td>S 6 2 2 0 0 0 4 6 6</td><td>-</td><td>D S P</td><td>-</td><td>D 1 2 S</td><td>-</td><td>P S 1 5 0 1</td><td>-</td><td>2</td><td>-</td><td>0 0 3</td><td>-</td><td>P 0</td></tr></table></td></tr></table>				Název stavby/akce:	Výstavba PZS přejezdu P7890 v km 15,595 trati Chuchelná - Kravaře ve Slezsku		Označení (S-kód): S622000466	Název části:	Dálkový kabel (DK), dálkový optický kabel (DOK), závěsný optický kabel (ZOK)		Označení zhotovitele: 20-337.208	Název objektu:	Příprava TK, HDPE		Označení části: D.1.2. Označení objektu/komplexu: PS 150	Název přílohy:	P7890, Dispozice RD		Číslo přílohy: 2. 00	Název dílčí části přílohy:	-		Paré:	Kraj:	Katastrální území:	TUDU:		Moravskoslezský	Viz. Textová část	Viz. Textová část		Stupeň dokumentace:	Datum zpracování:	Formáty:	Měřítko:	DSP	12.6.2021	-	-	<table><tr><td>S-kód:</td><td>Stupeň dokumentace:</td><td>Část:</td><td>Objekt:</td><td>Podobjekt:</td><td>Příloha:</td><td>Revize:</td></tr><tr><td>S 6 2 2 0 0 0 4 6 6</td><td>-</td><td>D S P</td><td>-</td><td>D 1 2 S</td><td>-</td><td>P S 1 5 0 1</td><td>-</td><td>2</td><td>-</td><td>0 0 3</td><td>-</td><td>P 0</td></tr></table>				S-kód:	Stupeň dokumentace:	Část:	Objekt:	Podobjekt:	Příloha:	Revize:	S 6 2 2 0 0 0 4 6 6	-	D S P	-	D 1 2 S	-	P S 1 5 0 1	-	2	-	0 0 3	-	P 0
Název stavby/akce:	Výstavba PZS přejezdu P7890 v km 15,595 trati Chuchelná - Kravaře ve Slezsku		Označení (S-kód): S622000466	
Název části:	Dálkový kabel (DK), dálkový optický kabel (DOK), závěsný optický kabel (ZOK)		Označení zhotovitele: 20-337.208	
Název objektu:	Příprava TK, HDPE		Označení části: D.1.2. Označení objektu/komplexu: PS 150	
Název přílohy:	P7890, Dispozice RD		Číslo přílohy: 2. 00	
Název dílčí části přílohy:	-		Paré:	
Kraj:	Katastrální území:	TUDU:	
Moravskoslezský	Viz. Textová část	Viz. Textová část	
Stupeň dokumentace:	Datum zpracování:	Formáty:	Měřítko:	
DSP	12.6.2021	-	-	
<table><tr><td>S-kód:</td><td>Stupeň dokumentace:</td><td>Část:</td><td>Objekt:</td><td>Podobjekt:</td><td>Příloha:</td><td>Revize:</td></tr><tr><td>S 6 2 2 0 0 0 4 6 6</td><td>-</td><td>D S P</td><td>-</td><td>D 1 2 S</td><td>-</td><td>P S 1 5 0 1</td><td>-</td><td>2</td><td>-</td><td>0 0 3</td><td>-</td><td>P 0</td></tr></table>				S-kód:	Stupeň dokumentace:	Část:	Objekt:	Podobjekt:	Příloha:	Revize:	S 6 2 2 0 0 0 4 6 6	-	D S P	-	D 1 2 S	-	P S 1 5 0 1	-	2	-	0 0 3	-	P 0	
S-kód:	Stupeň dokumentace:	Část:	Objekt:	Podobjekt:	Příloha:	Revize:	
S 6 2 2 0 0 0 4 6 6	-	D S P	-	D 1 2 S	-	P S 1 5 0 1	-	2	-	0 0 3	-	P 0	