
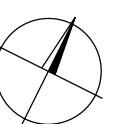


- Legenda:**
- 629 katastr nemovitostí
  - 1 nemovitosti ve vlastnictví ČR - Správa železnic, s.o.
  - 2 nemovitosti ve vlastnictví ČD, a.s.
  - 3 dočasný zbor do 1 roku
  - 4 ČD, a.s. - dočasný zbor do 1 roku
  - 103.2 stávající staničení

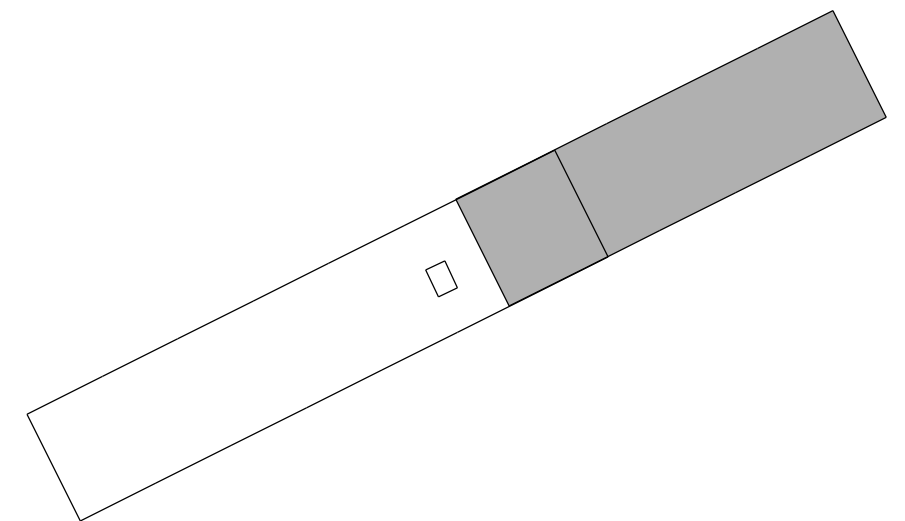

Číslo ověření:  
Datum ověření:

Náležitosti a přesnosti odpovídá  
právní předpisům a podmínkám  
pisemně dohodnutým s objednatelem.

<b>HRDLIČKA</b> spol. s r. o.		Objednatel: SUDOP PRAHA a. s.		Pracoviště: Za Lužinami 1084/33 155 00 Praha 5 - Stodůlky	
ÚOZ1	Zaměřil	Zpracoval	Kontroloval	Číslo zakázky	21.0619
Ing. Petr Pavelka		Ing. Lenka Hošková	Ing. Petr Pavelka	Datum	06/2021
Název zakázky				Souř. systém S-JTSK	Výšk. systém Bpv
Výstavba PZS přejezdu P7890 v km 15,595 trati Chuchelná - Kravaře ve Slezsku				Stupeň dok. DUSP	Část I.2.4
Název výkresu Předběžný výkres výkupu pozemků			Číslo výkresu 2/3	Formát 6x44	Měřítko 1 : 1000