


	NOVÁ KOMUNIKACE, NAPÁJECÍ STANICE
	STÁVAJÍCÍ ŽELEZNIČNÍ TRATĚ
	DEMONTÁŽ
	PŘELOŽKA VVN EG.D
	SDĚLOVACÍ KABEL
	SILNOPROUD
	HRANICE KATASTRÁLNÍCH ÚZEMÍ

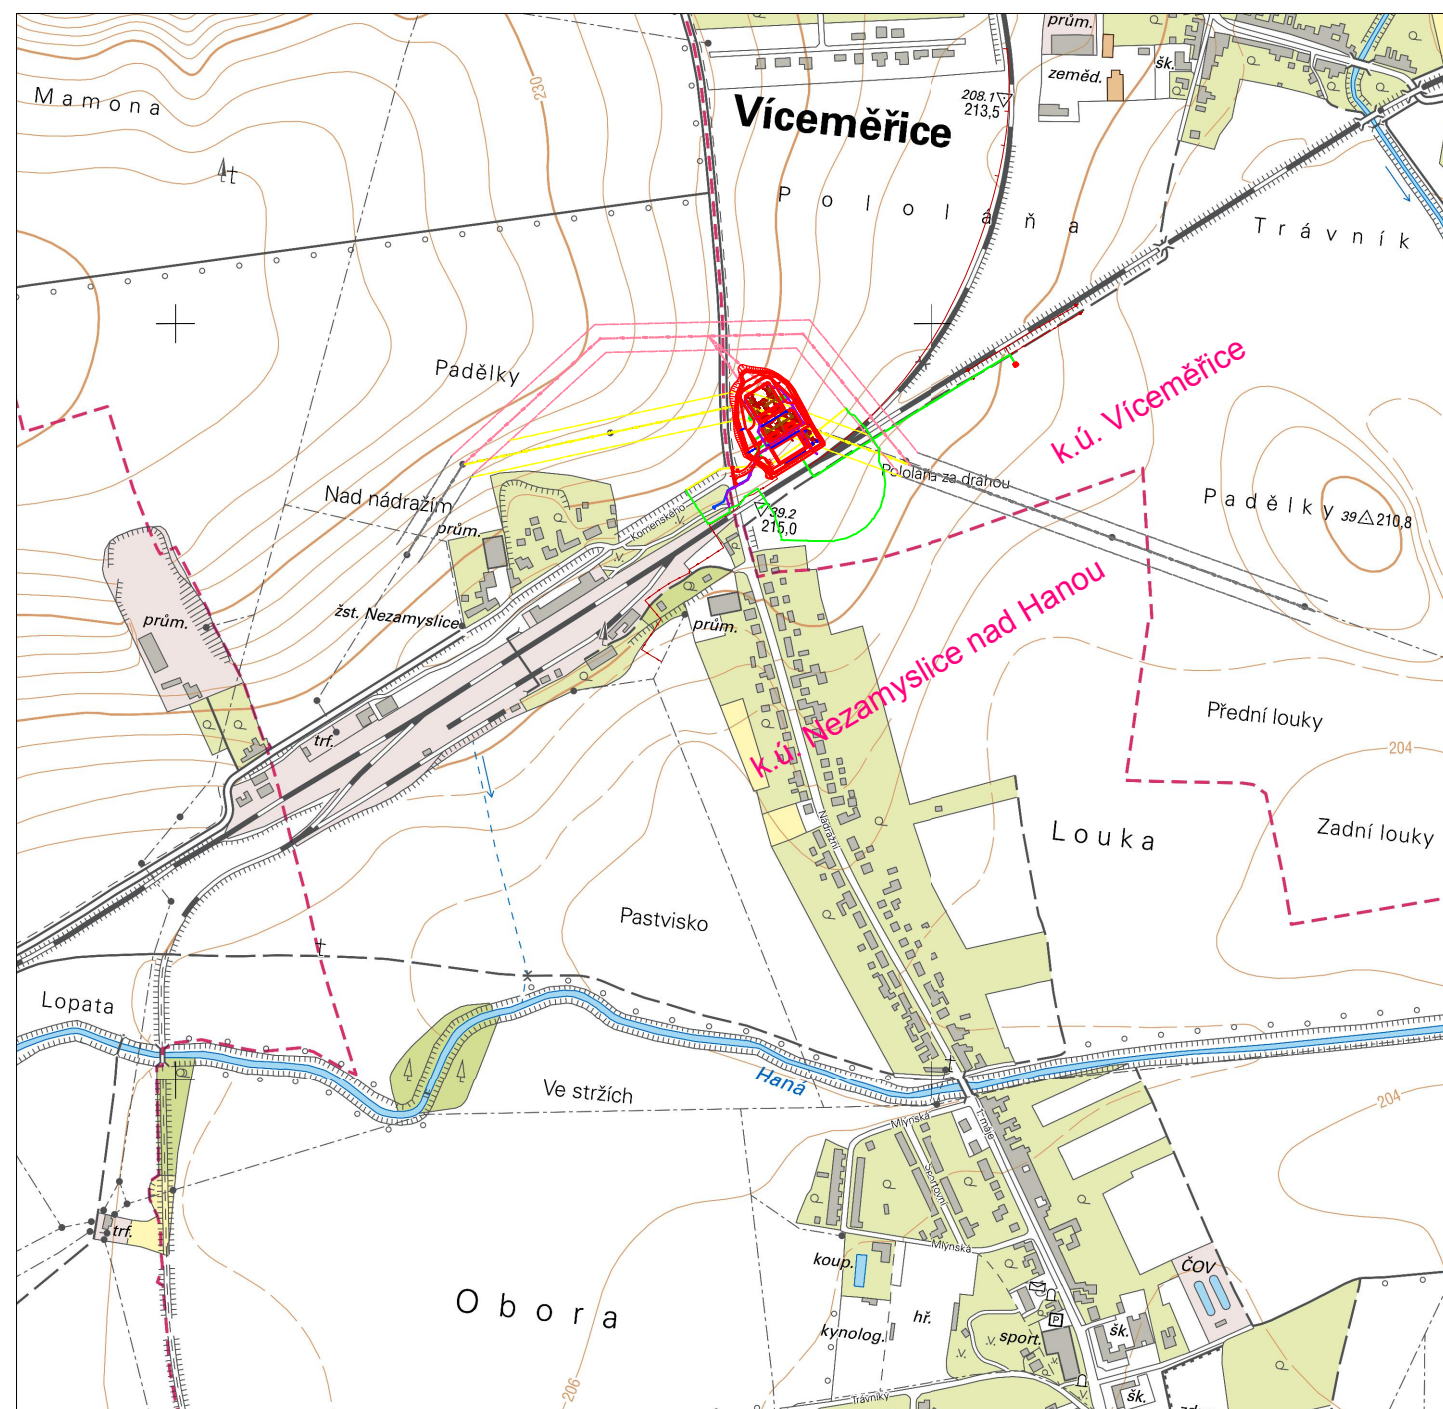

Jiná ověření:

Paré:

Orientační schéma:

Razítko oprávněné osoby:



Podpis:

Datum:

Revize:	Datum:	Popis:	Kontroloval:
000	30.6.2022	Definitivní odevzdání dokumentace	Ing. Hana Hanáková

Stavebník/Investor:	Správa železnic, státní organizace	
Adresa:	Dlážděná 1003/7, 110 00 Praha 1	
Zástupce investora:	Stavební správa východ	
Adresa:	Nerudova 773/1, 779 00 Olomouc	

Zhotovitel díla:	Společnost SUBO-AFRY pro aktualizaci DÚR Brno-Přerov, 3.stavba	
Adresa:	Kounicova 688/26, 611 36 Brno	
Kontakt:	T: +420 972 6258 04 E: sudop@sudop-brno.cz	

Zhotovitel objektu:	SUDOP BRNO, spol. s r.o.	
Adresa:	Kounicova 26, 611 36 Brno	
Kontakt:	T: +420 972 625 804 E: sudop@sudop-brno.cz	

Hlavní projektant (HIP):	Ing. Radomír Hanák	Specialista:	Ing. Radomír Hanák
--------------------------	--------------------	--------------	--------------------

Název stavby/akce:	Výstavba TNS Nezamyslice		Označení investora:	S62150058
			Označení zhotovitele:	21061-01-082
Název části:	Situační výkres širších vztahů		Označení části:	C.
Název objektu/dílní části:	-		Označení objektu/komplexu:	
Název přílohy:	Situace		Číslo přílohy:	
Název dílní části přílohy:	TNS Nezamyslice			
Odpovědný projektant:	Zpracovatel přílohy:	Měřítko:	Stupeň dokumentace:	
Ing. Radomír Hanák	Ing. Monika Havlátová	Formáty:		
Kraj:	Katastrální území:	TUDU:	Smluvní datum zpracování:	
Olomoucký	Víceměřice [781452] Nezamyslice n. Hanou [704393]	2101 24		

Označení investora::										Stupeň dokumentace:				Část:				Objekt:				Podobjekt:				Příloha:				Revize:			
S	6	2	1	5	0	0	5	8	8	D	I	R	X	C	1	X	X	X	X	X	X	X	X	X	X	X	X	1	0	0	0	0	0