


TNS Nezamyslice

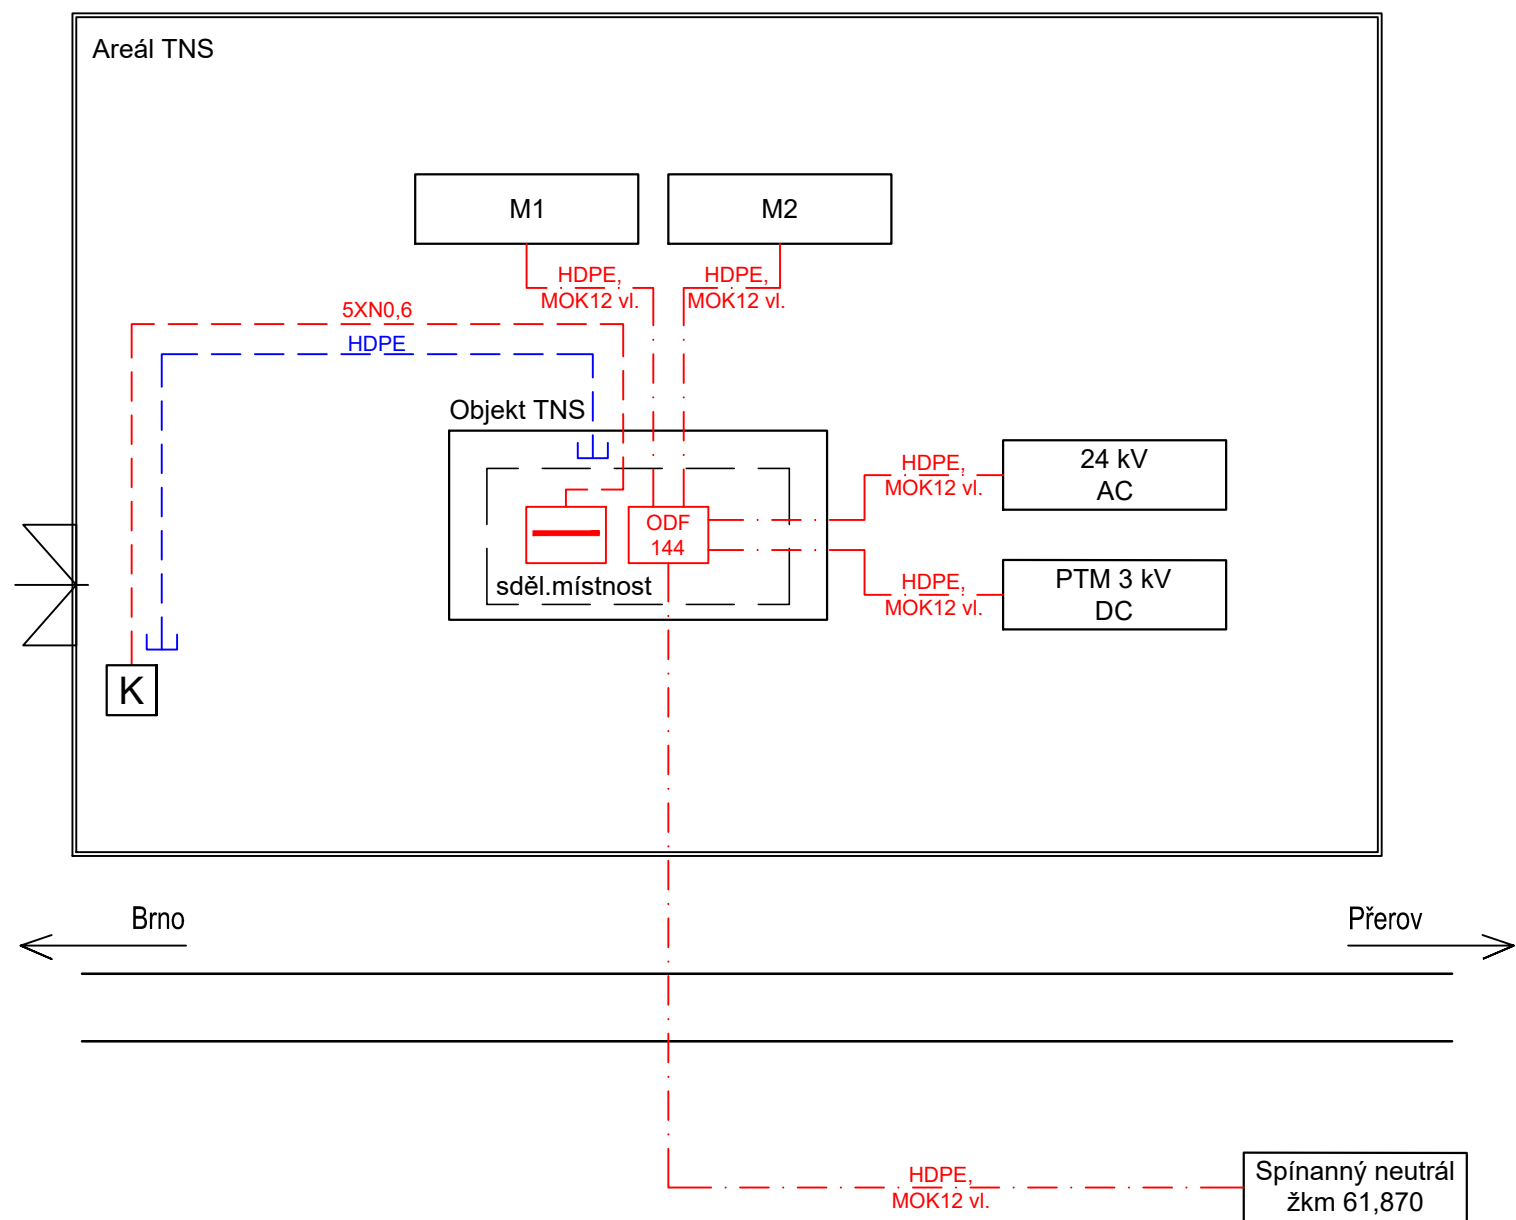

Legenda:

- stávající stav a zařízení
- - - nový MK v provedení TCEPKPFLEZE
- ... nový MOK v HDPE
- - - nová HDPE trubka
- K nový komunikátor ke vstupní bráně (dodán v rámci brány)

Poznámka:
MOK budou ukončené v budově TNS na novém ODF144. V ostatních objektech budou kabely ukončené na ODF12.

Ministerstvo dopravy
Státní fond dopravní
infrastruktury

Jiná ověření:

Paré:

Orientační schéma:

Razítko oprávněné osoby:

Podpis: Datum:

Revize:	Datum:	Popis:	Kontroloval:
000	30.6.2022	Definitivní odevzdání dokumentace	Ing. Josef Naništa

Stavebník/Investor:

Adresa:

Zástupce investora:

Adresa:

Správa železnic, státní organizace

Dlážděná 1003/7, 110 00 Praha 1

Stavební správa východ

Nerudova 773/1, 779 00 Olomouc

**SPRÁVA
ŽELEZNIC**

Zhotovitel díla:

Adresa:

Kontakt:

**Společnost SUBO-AFRY pro
aktualizaci DÚR Brno-Přerov, 3.stavba**

Kounicova 688/26, 611 36 Brno

T: +420 972 6258 04

E: sudop@sudop-brno.cz

SUDOP BRNO

Zhotovitel objektu:

Adresa:

Kontakt:

SUDOP BRNO, spol. s r.o.

Kounicova 26, 611 36 Brno

T: +420 972 625 804

E: sudop@sudop-brno.cz

SUDOP BRNO

Hlavní projektant (HIP): Ing. Radomír Hanák

Specialista: Ing. Josef Naništa

Název stavby/akce:	Výstavba TNS Nezamyslice	Označení investora: S621500588
Název části:	SDĚLOVACÍ ZAŘÍZENÍ	Označení zhotovitele: 21061-01-0822
Název objektu/dílní části:	-	Označení části: D.1.2
Název přílohy:	Blokové schéma MK	Označení objektu/komplexu: -
Název dílní části přílohy:	-	Číslo přílohy: 2.101
Odpovědný projektant: Ing. Josef Naništa	Zpracovatel přílohy: Ing. Jindřich Kintr	Měřítko: - Formáty: 2 x A4
Kraj: Olomoucký	Katastrální území: Víceměřice [781452]	TUDU: -
Označení investora:	Stupeň dokumentace: Část:	Objekt:
S 6 2 1 5 0 0 5 8 8	- D Ú R X - D 1 2 X X	- P S 6 5 0 2 1 0 - X X
Označení investora:	Stupeň dokumentace: Část:	Objekt:
S 6 2 1 5 0 0 5 8 8	- D Ú R X - D 1 2 X X	- P S 6 5 0 2 1 0 - X X
Označení investora:	Stupeň dokumentace: Část:	Objekt:
S 6 2 1 5 0 0 5 8 8	- D Ú R X - D 1 2 X X	- P S 6 5 0 2 1 0 - X X