Legenda

součást D.2.3.1 Trakční vedení

součást jiné části PD stavby Výstavba TNS Nezamyslice a Brno - Přerov, 3. stavba

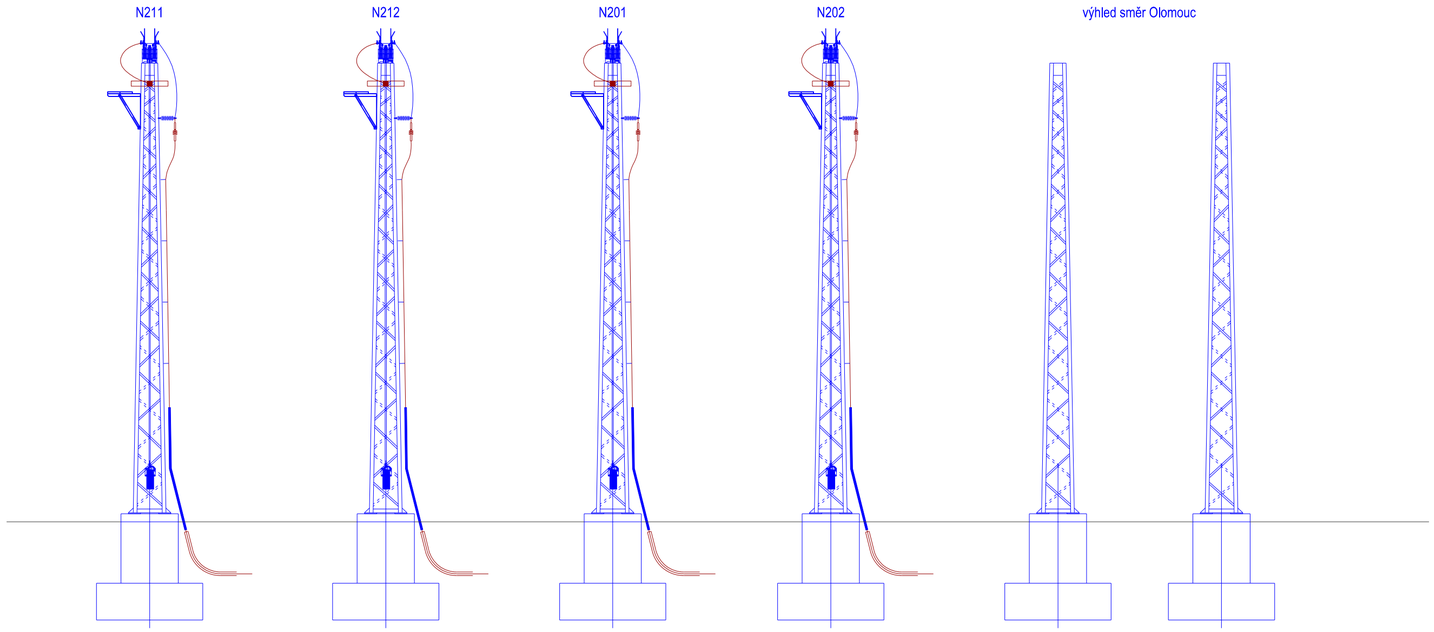

Ministerstvo dopravy
Státní fond dopravní infrastruktury

Jiná ověření:

Paré:

Orientační schéma:

Razítko oprávněné osoby:

Podpis: Datum:

Revize:	Datum:	Popis:	Kontroloval:
000	30.6.2022	Definitivní odevzdání dokumentace	Ing. Jaroslav Kypús

Stavebník/Investor:	**Správa železnic, státní organizace**
Adresa:	Dlážděná 1003/7, 110 00 Praha 1
Zástupce investora:	Stavební správa východ
Adresa:	Nerudova 773/1, 779 00 Olomouc

SPRÁVA ŽELEZNIC

Zhotovitel díla:	**Společnost SUBO-AFRY pro aktualizaci DÚR Brno-Přerov, 3.stavba**
Adresa:	Kounicova 688/26, 611 36 Brno
Kontakt:	T: +420 972 6258 04 E: sudop@sudop-brno.cz
Zhotovitel objektu:	**AFRY CZ s.r.o.**
Adresa:	Magistrů 1275/13 140 00 Praha 4
Kontakt:	T: +420 277 005 500 E: afrycz@afry.com
Hlavní projektant (HIP):	Ing. Radomír Hanák
Specialista:	Ing. Radoslav Molák

SUDOP BRNO
AFRY

AFRY

Název stavby/akce:	**Výstavba TNS Nezamyslice**		Označení investora: S621500588
			Označení zhotovitele: 21061-01-0822
Název části:	**Trakční vedení**		Označení části: D.2.3.1
Název objektu/dílčí části:	-		Označení objektu/komplexu: -
Název přílohy: Název dílčí části přílohy:	Příčné řezy Příčný řez portálem TNS		Číslo přílohy: **2.301**
Odpovědný projektant: Ing. Ľubomír Bandžuch	Zpracovatel přílohy: Ing. Ľubomír Bandžuch	Měřítko: 1:100 Formáty: 3x A4	Stupeň dokumentace: **DÚR**
Kraj: Olomoucký	Katastrální území: Víceměřice	TUDU: 2101 K1	**Smluvní datum zpracování: 30.6.2022**

Označení investora:										Stupeň dokumentace:		Část:			Objekt:								Podobjekt:		Příloha:				Revize:		
S	6	2	1	5	0	0	5	8	8	–	D	Ú	R	X	–	D	2	3	0	1	–	X	X	X	X	X	X	X	–	–	X	X	–	2	–	3	0	1	–	0	0	0