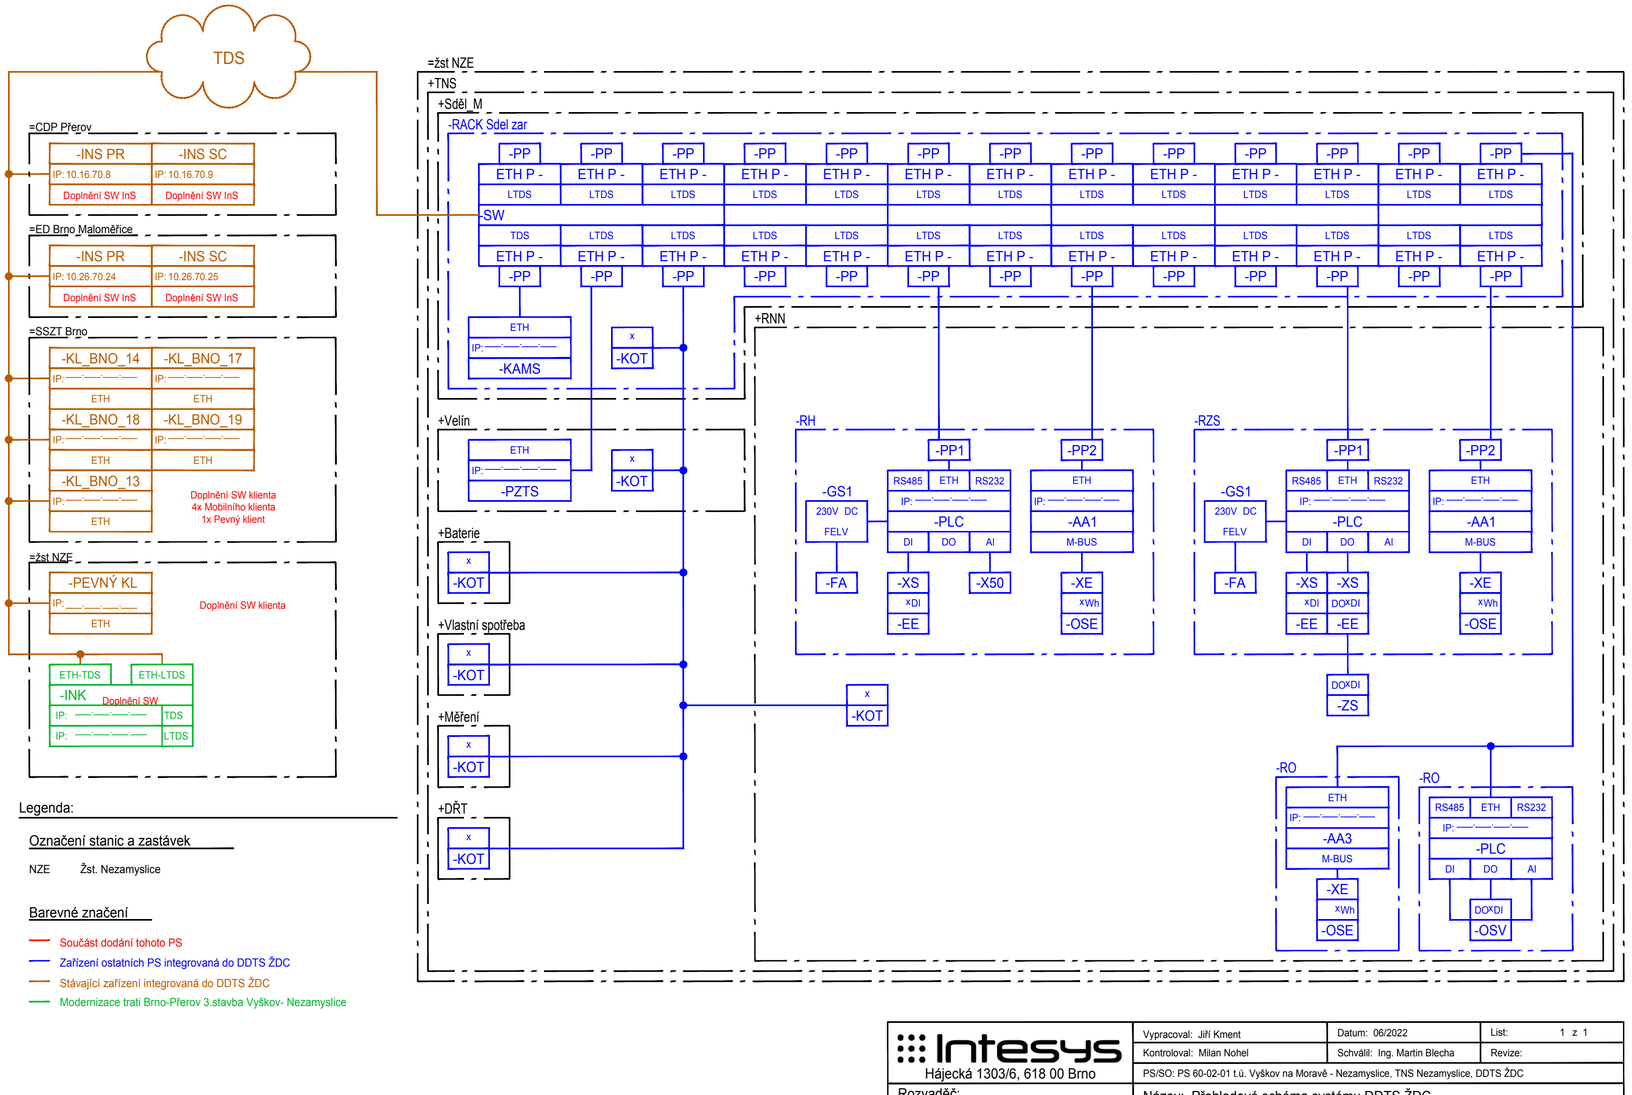

Legenda:

Označení stanic a zastávek

NZE Žst. Nezamyslice

Barevné značení

- Součást dodání tohoto PS
- Zařízení ostatních PS integrovaná do DDTS ŽDC
- Stávající zařízení integrovaná do DDTS ŽDC
- Modernizace trati Brno-Přerov 3.stavba Vyškov- Nezamyslice

Intesys Hájecká 1303/6, 618 00 Brno	Vypracoval: Jiří Kment	Datum: 06/2022	List: 1 z 1
	Kontroloval: Milan Nohel	Schválil: Ing. Martin Blecha	Revize:
	PS/SO: PS 60-02-01 t.ú. Vyškov na Moravě - Nezamyslice, TNS Nezamyslice, DDTS ŽDC		
Rozvaděč:	Název: Přehledové schéma systému DDTS ŽDC		

Ministerstvo dopravy
Státní fond dopravní infrastruktury

Jiná ověření:

Paré:

Orientační schéma:

Razítko oprávněné osoby:

Podpis: Datum:

Revize:	Datum:	Popis:	Kontroloval:
000	30.6.2022	Definitivní odevzdání dokumentace	Milan Nohel

Stavebník/Investor:	**Správa železnic, státní organizace**
Adresa:	Dlážděná 1003/7, 110 00 Praha 1
Zástupce investora:	Stavební správa východ
Adresa:	Nerudova 773/1, 779 00 Olomouc

SPRÁVA ŽELEZNIC

Zhotovitel díla:	**Společnost SUBO-AFRY pro aktualizaci DÚR Brno-Přerov, 3.stavba**
Adresa:	Kounicova 688/26, 611 36 Brno
Kontakt:	T: +420 972 6258 04 E: sudop@sudop-brno.cz
Zhotovitel objektu:	**Intesys s.r.o.**
Adresa:	Hájecká 1303/6, 618 00 Brno
Kontakt:	T: +420 511 110 902 E: info@intesys.cz
Hlavní projektant (HIP):	Ing. Radomír Hanák
Specialista:	Ing. Josef Naništa

SUDOP BRNO

Intesys

Název stavby/akce:	**Výstavba TNS Nezamyslice**		Označení investora: S621500588
			Označení zhotovitele: 21061-01-0822
Název části:	**SDĚLOVACÍ ZAŘÍZENÍ**		Označení části: D.1.2
Název objektu/dílčí části:	-		Označení objektu/komplexu: -
Název přílohy:	Blokové schéma DDTS		Číslo přílohy:
Název dílčí části přílohy:	-		**2.104**
Odpovědný projektant:	Zpracovatel přílohy:	Měřítko: -	Stupeň dokumentace:
Ing. Martin Blecha	Jiří Kment	Formáty: 3x A4	**DÚR**
Kraj: Olomoucký	Katastrální území: Víceměřice [781452]	TUDU: -	**Smluvní datum zpracování: 30.6.2022**

Označení investora:	Stupeň dokumentace:	Část:	Objekt:	Podobjekt:	Příloha:	Revize:
S621500588	_DÚR	_D12	_XXXXXXXXXX	_XX	_2	_104_00