



## STÁVAJÍCÍ STAV

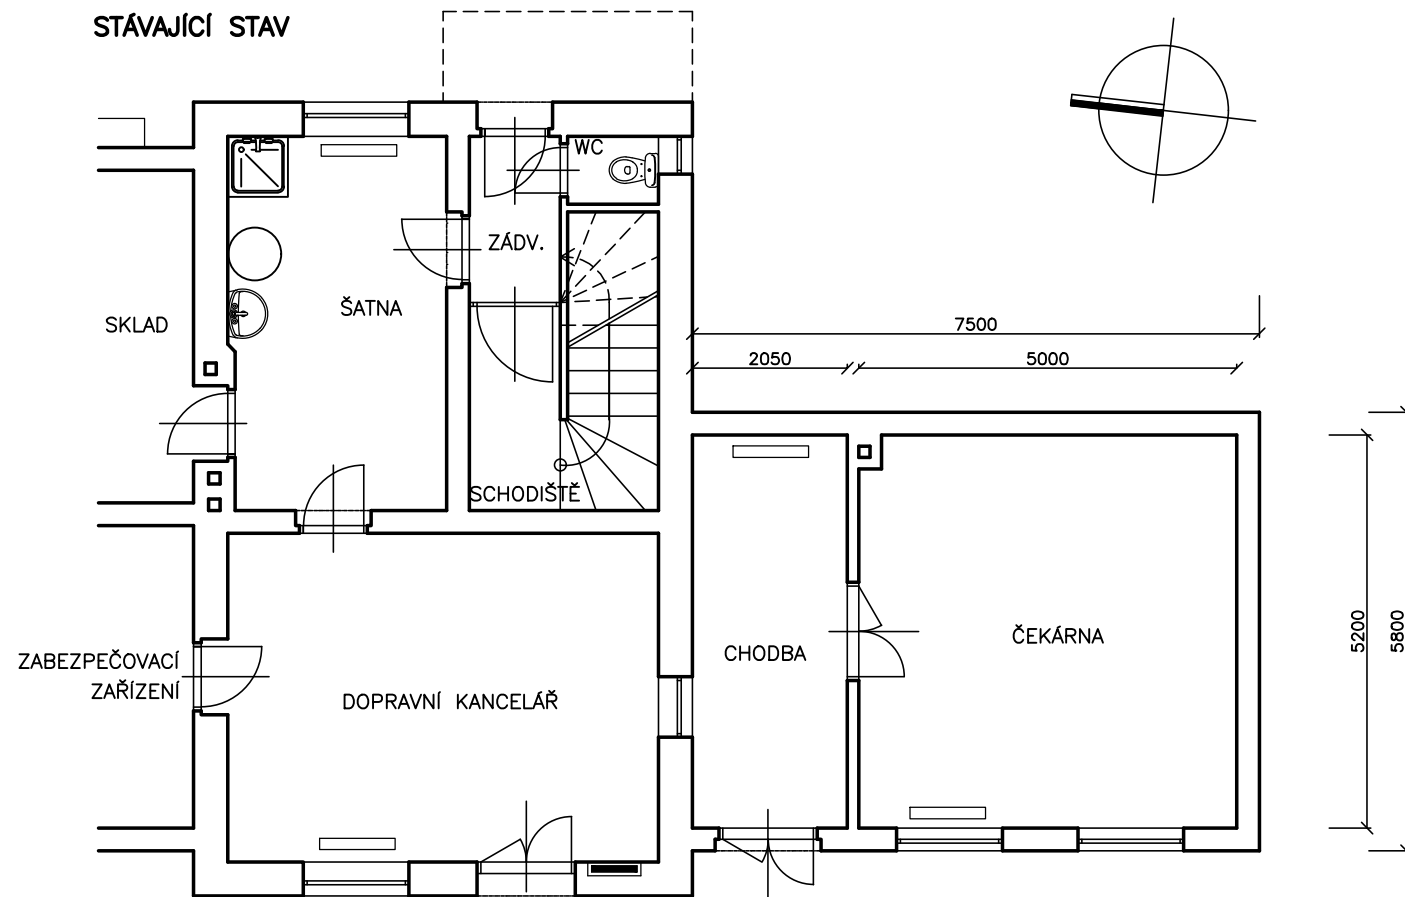


## LEGENDA UPRAVOVANÝCH MÍSTNOSTÍ

číslo	název	plocha (m <sup>2</sup> )
1	ZABEZPEČOVACÍ ZAŘ.	23,7
2	ROZVODNA NN	4,0
3	SDĚLOVACÍ ZAŘÍZENÍ	8,8

 technologie

## NOVÝ STAV

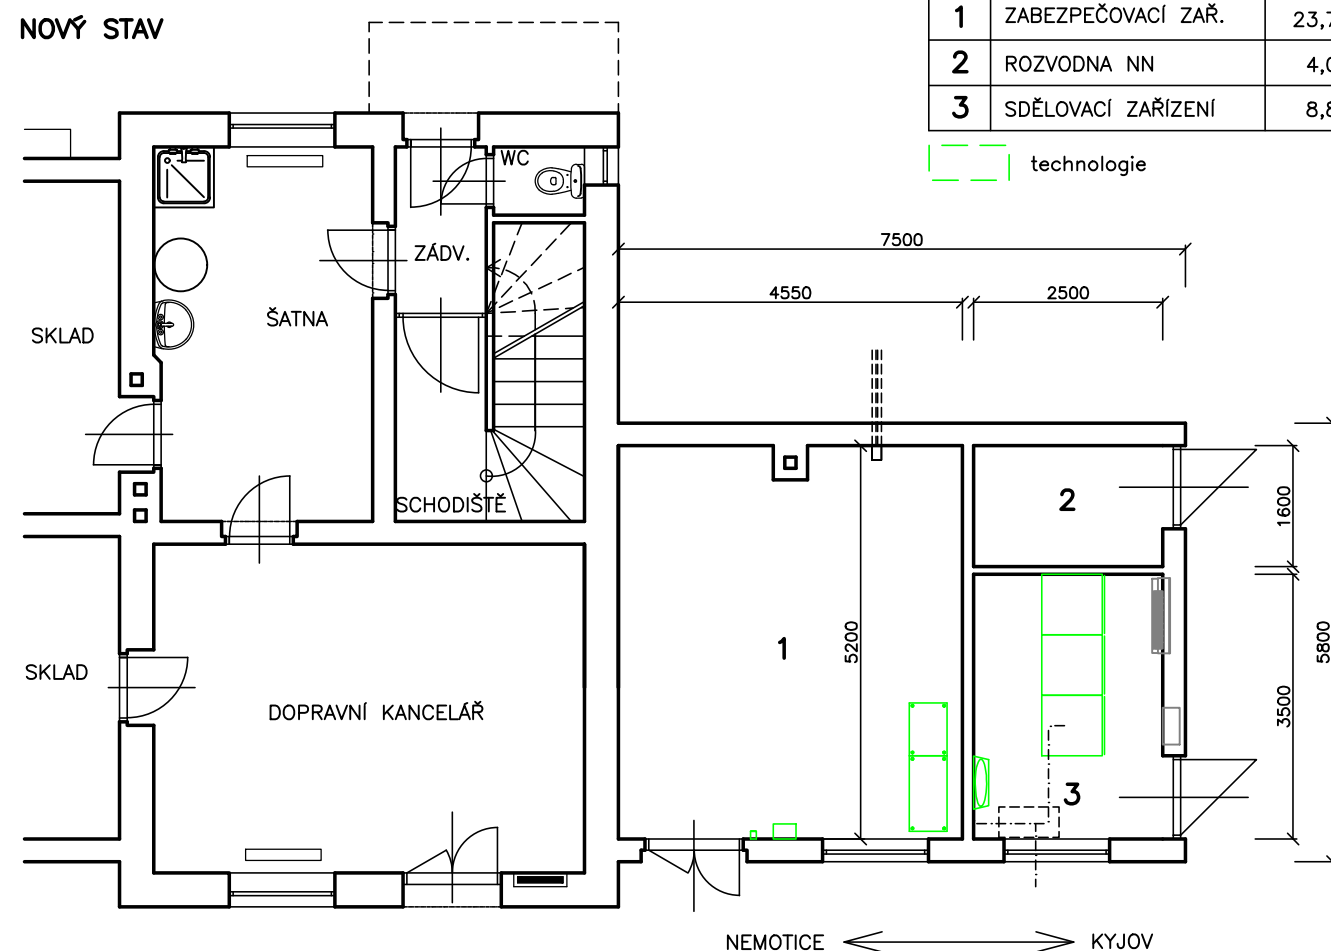

EVROPSKÁ UNIE  
Evropské strukturální a investiční fondy  
Operační program Doprava


Ministerstvo dopravy  
Státní fond dopravní  
infrastruktury



			ČÍSLO SOUPRAVY:
REVIZE Č.	DATUM	ZMĚNA	



**SUDOP BRNO, spol. s r.o.**  
Kounicova 26  
611 36 Brno

OBJEDNAVATEL:	 SŽDC, s.o., Dlážďená 1003/7, 110 00 Praha 1 Stavební správa východ (organizační jednotka)	tel. : +420 972 625 804 E-mail: sudop@sudop-brno.cz
PROFESNÍ SKUPINA:	31 POZEMNÍ STAVBY	VEDOUcí PROF. SKUPINY Ing.Stanislav Kašpárek
ODPOVĚDNÝ PROJ. ZAKÁZKY Ing. Martin Mráz	ODPOVĚDNÝ PROJ. PS, SO Ing.arch. Robert Rosecký	NAVRHL, VYPRACOVAL Ing.arch. Robert Rosecký
KRAJ: Jihomoravský	POVĚŘENÝ OÚ: Kyjov	KONTROLOVAL Ing. Stanislav Kašpárek
Rekonstrukce traťového úseku Nesovice (mimo) - Kyjov (mimo)		STUPEŇ: DÚR
Pozemní stavební objekty		ZAK. ČÍSLO 18024-01-0619
SO 33-15-06 T.ú. Nemotice-Kyjov, zast.Bohuslavice u Kyjova, stavební úpravy VB		ARCH. ČÍSLO 2019110851
		MĚŘÍTKO 1:100
		POČET FORMÁTŮ 2x A4
		DATUM: 07/2019
		ČÁST DOKUM. D.2.6
		PŘÍLOHA 3.2