

PODCHOD - půdorys
M 1:100

žlab odsazeno o jednu dlaždicí před lic přízdivky

odvodňovací žlab

156

185

3 000

3 125

6 443

3 000

3 100

2 800

4 300

2 895

4 836

12 747

2 605

2 945

7 780

4 900

2 880

2 650

140

156

185

2. nástupiště

přístup na 2. nástupiště


přístup na 3. nástupiště

dodržet průběžnou spáru na obou stranách žlabu > DOŘEZ PRO ZALOŽENÍ


žlab odsazeno o jednu dlaždicí před lic přízdivky

odvodňovací žlab

dodržet průběžnou spáru na obou stranách žlabu

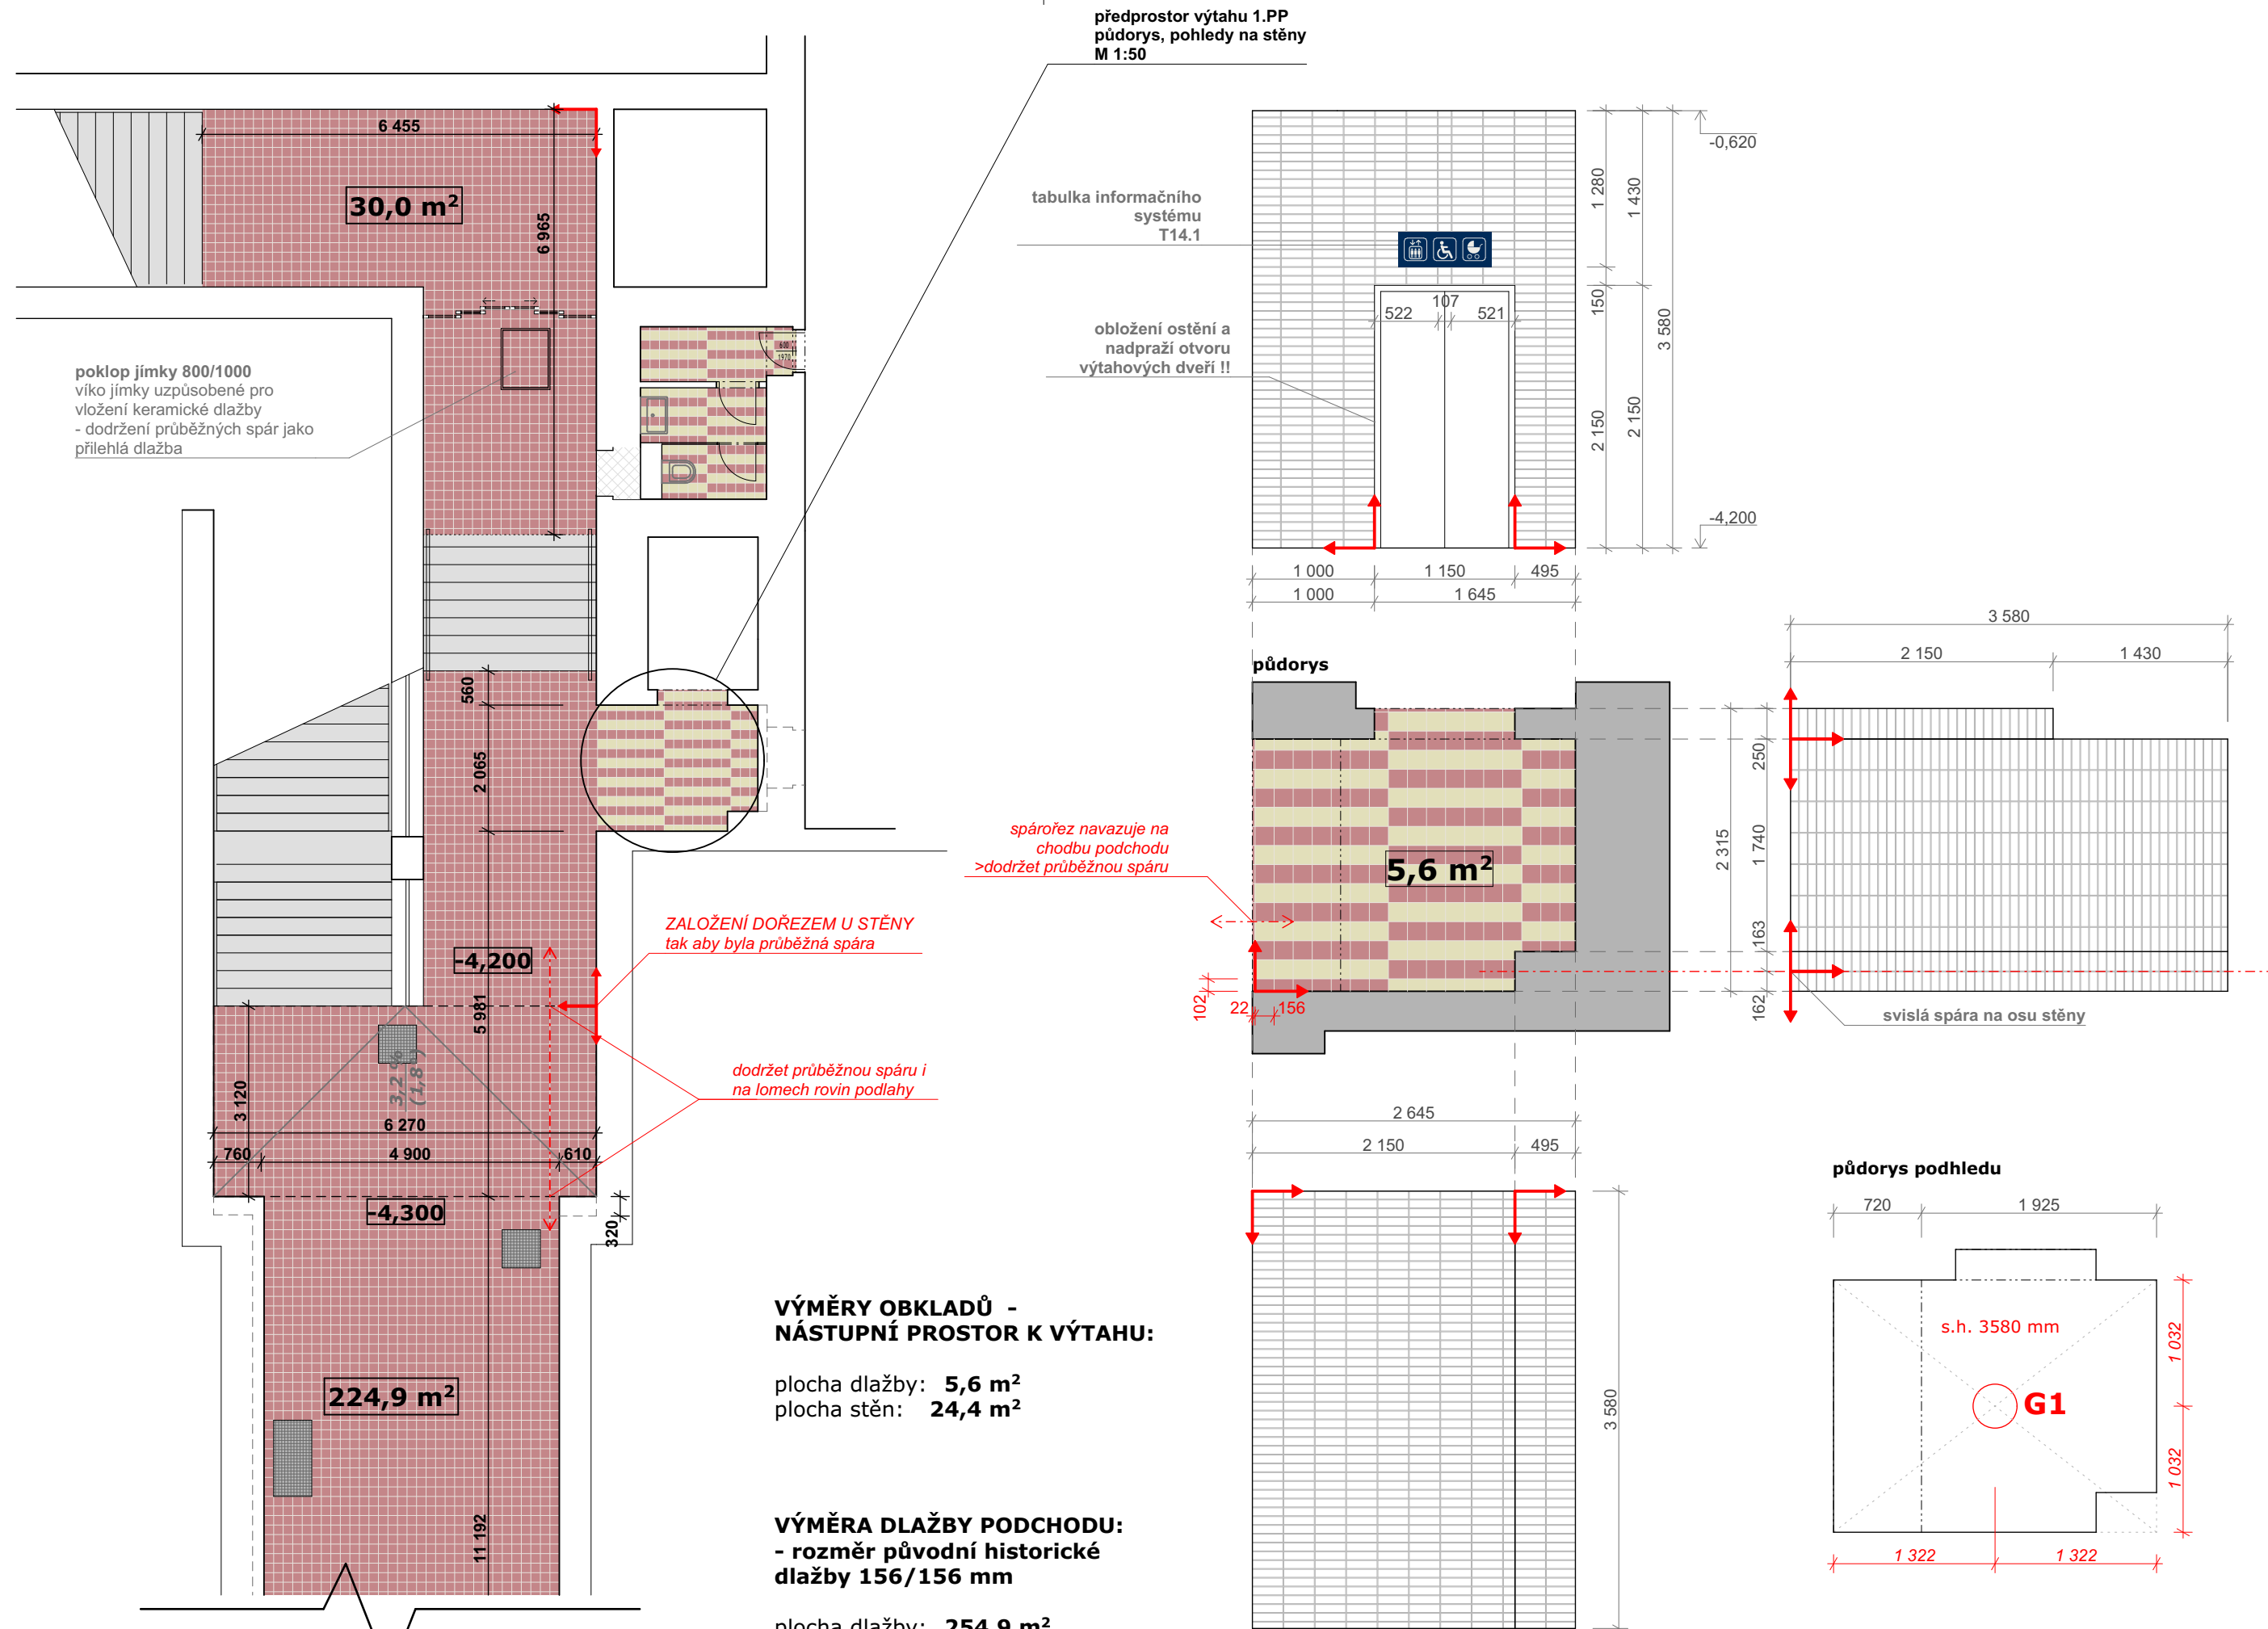

			Podpis:	<hr/>	Datum:
Revize:	Datum:	Popis:			Kontroloval:
000	19.6.2022	PDPS k připomínkovému řízení			Ing. arch. Adam Halíř
001	19.6.2023	PDPS čístopis			Ing. arch. Adam Halíř

Stavebník/investor:	Správa železnic, státní organizace	
Adresa:	Dlážděná 1003/7, 110 00 Praha 1	
Zástupce investora:	Stavební správa západ	
Adresa:	Sokolovská 1995/278, 190 00 Praha 9	

Zhotovitel stavby: Adresa: Kontakt:	Společnost AFRY Klatovy Magistrů 1275/13, 140 00 Praha 4 T: +420 277 005 500 E: afrycz@afry.com	 AFRY	projekt architekti  4,5 mm
Zhotovitel objektu: Adresa: Kontakt:	AFRY CZ s.r.o Magistrů 1275/13, 140 00 Praha 4 T: +420 723 213 271 E: petr.adam@afry.com	 AFRY	
Hlavní projektant (HIP):	Specialista:	Odpovědný projektant:	Zpracovatel přílohy:
Ing. Petr Adam	Ing. Ondřej Hofmeister	Ing. Ondřej Hofmeister	Ing. arch. Rudolf Süßer

Název stavby/akce:		Rekonstrukce výpravní budovy v žst. Klatovy																S-kód:		S631700309									
																		Zakázka:		2021/0005									
Název části:		Speciální výkresy																Označení části:		C.4.1									
Název objektu:		ŽST Klatovy, rekonstrukce výpravní budovy																Číslo objektu/komplexu:											
Název přílohy:		Architektonický booklet PODCHOD - spárořez podlahy a předprostoru výtahu																Číslo přílohy:		006									
Název dílčí části přílohy:																		Paré:											
Kraj:		Katastrální uzemí:												TUDU:															
Plzeňský		Klatovy (665 797)												0361-H1															
Dokumentace:																													
Stupeň dokumentace:		Datum zpracování:								Formáty:				Měřítko:															
PDPS		19.6.2023								3 x A4				1:50, 1:100															
S-kód:		Stupeň dokumentace:				Část:				Objekt:				Podobjekt:		Příloha:				Revize:									
S 6 3 1 7 0 0 3 0 9		_ P D P S				_ C 4 1 _ _				_ _ _ _ _ _ _ _ _ _				_ _ _ _		_ _ _ _ 0 0 6 _				_ 0 0 1									

Prostor pro další informace