



POHLED JIHOZAPADNÍ

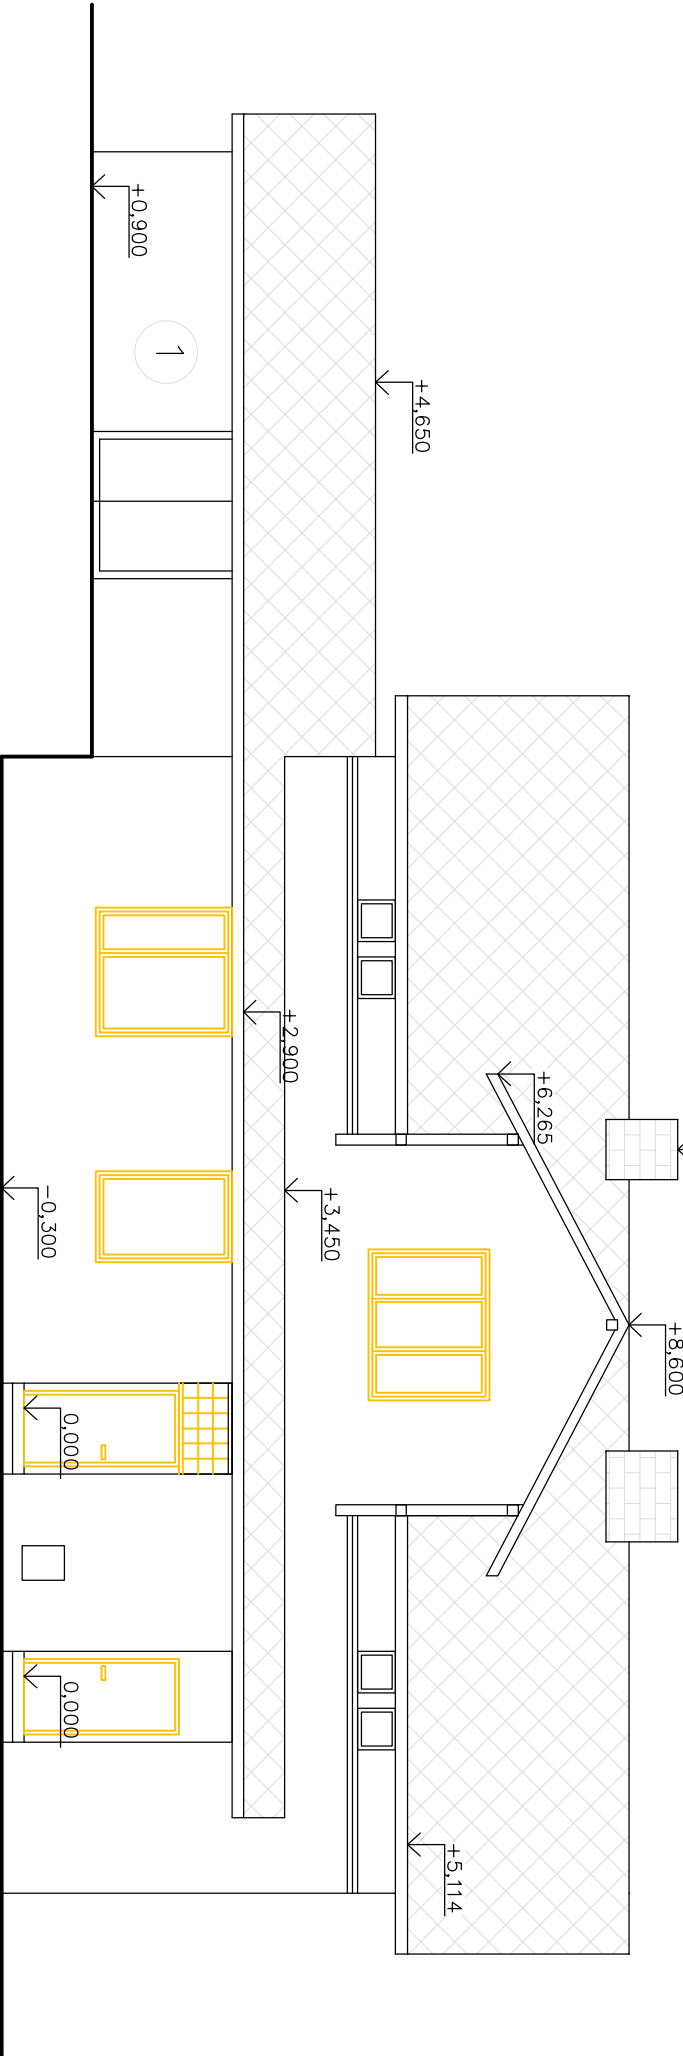

POHLED SEVEROZAPADNÍ

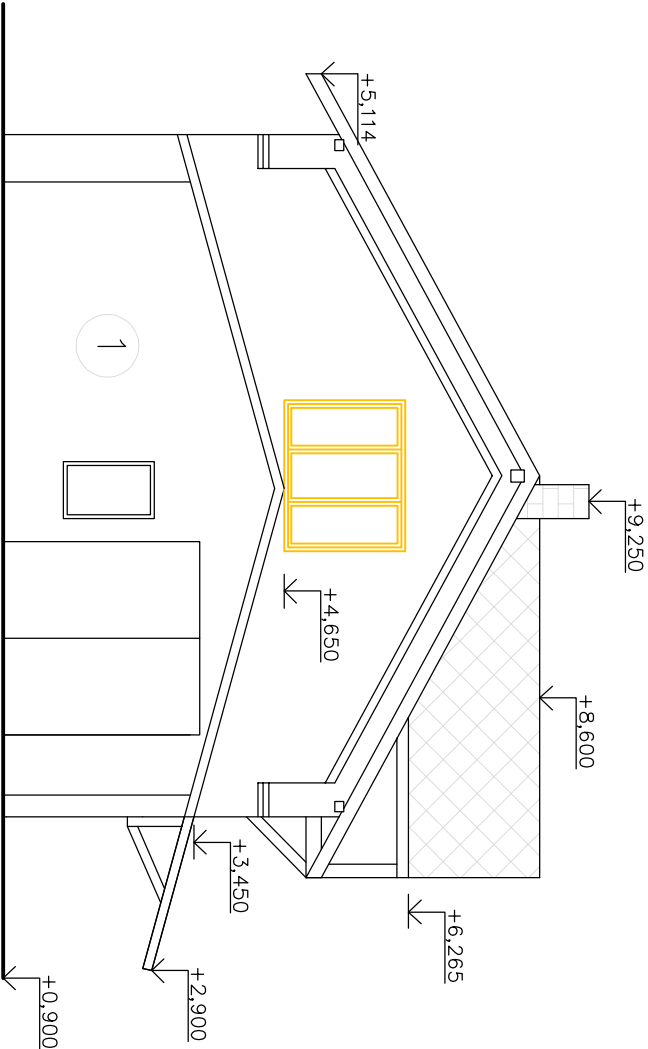

LEGENDA

1 SOUSEDNÍ OBJEKT p.č. st.644

LEGENDA HMOT

- SMIŠENÉ ZDIVO
- BOURANÉ KONSTRUKCE

Ing. Benka Jaromír, Krmovská 27, 746 01 Opava TEL. 728 425 774 E- mail : benka@volny.cz			
KRESLIL	VYPRACOVAL	KONTROLOVAL	
Ing. JAROMÍR BENKA	Ing. JAROMÍR BENKA	Ing. JAROMÍR BENKA	
AKCE		STUPEŇ	
Karlovice žst. oprava		PDPS	
INVESTOR		ZAKÁZKA	
PKP CARGO INTERNATIONAL a.s., Betonářská 580/14, Muglinov, 712 00 Ostrova		FORMÁT	
		DATUM	
		Č.KOPIE	
NÁZEV VÝKRESU		MĚŘÍTKO	
E.2.1 – Architektonicko stavební řešení		1:100	
POHLEDY JZ+SZ – STÁVAJÍCÍ STAV A BOURÁNÍ		ČÍSLO VÝKRESU	
		1.05	