


# SCHEMA PRU SAHOVANOJ KONSTRUKCI

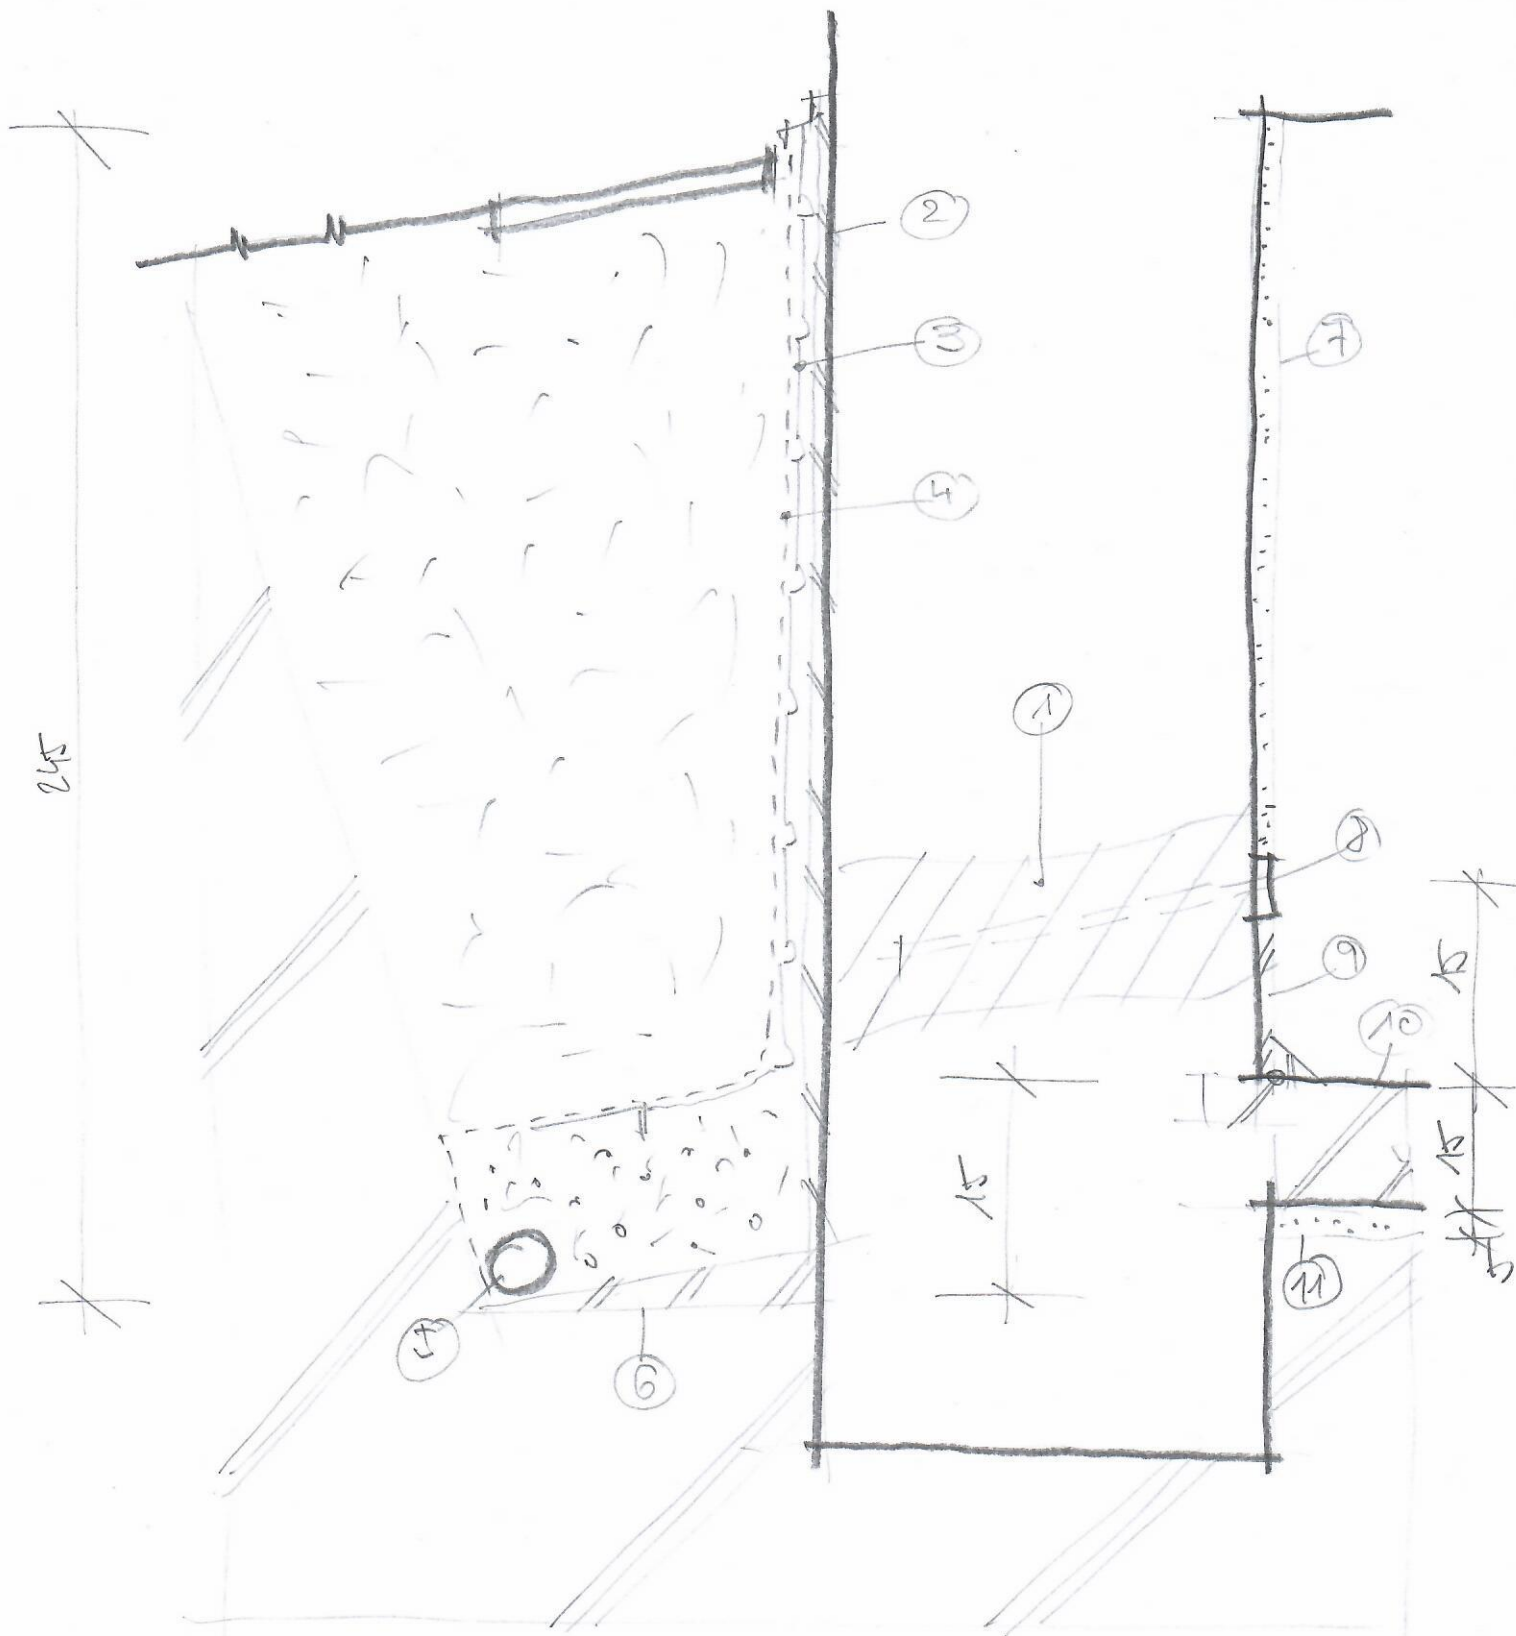

- 1- TUKOVÁ HNĚTAVÁ POU; 2- VODOTĚSNÁ OCHRANA ALKIZ; 3- HODPOVÁ FÓLIE  
 4- GEOTEXTILIE; 5- DRENAŽ S ODSYPEN; 6- SPÁLOVACÍ KUT; 7- SAKRACNÍ  
 OCHRANA; 8- DIFUZNÍ LISTA; 9- VODOTĚSNÁ OCHRANA ALKIZ; 10- VODOTĚSNÁ  
 BET. NAZATUTÁ ALKIZ 11- STEROPISKOVE' LOZE