


SCHEMA DEZU SATIVATIONU KONSTRUKCI

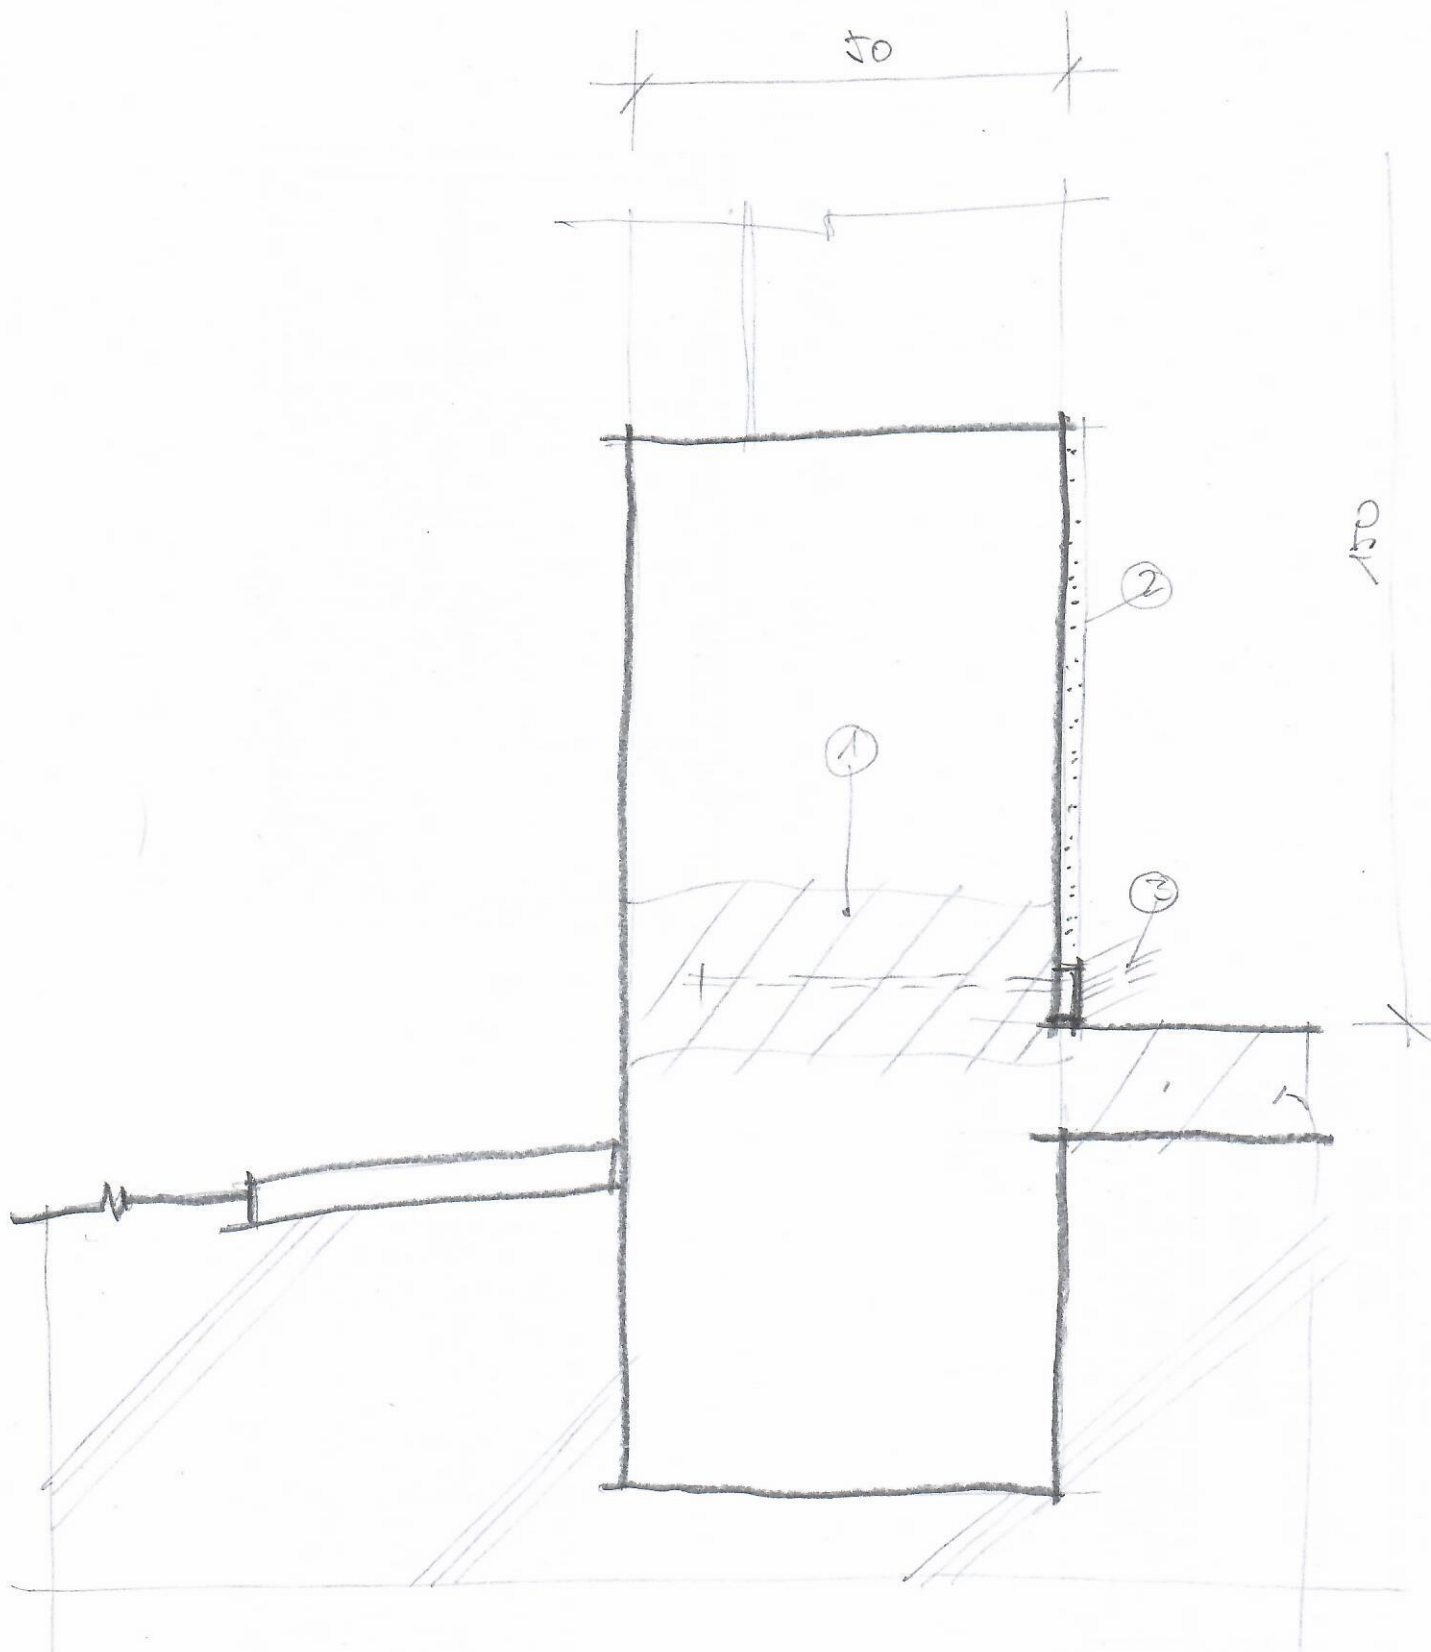

1 - HROUZKÁ INVERZNÍ CLONA MĚKT-KUČED; 2 - SATIVNÍ OPÁKLA; 3 - DIFUZNÍ LIŠTA DUD 70