


PŮDORYS

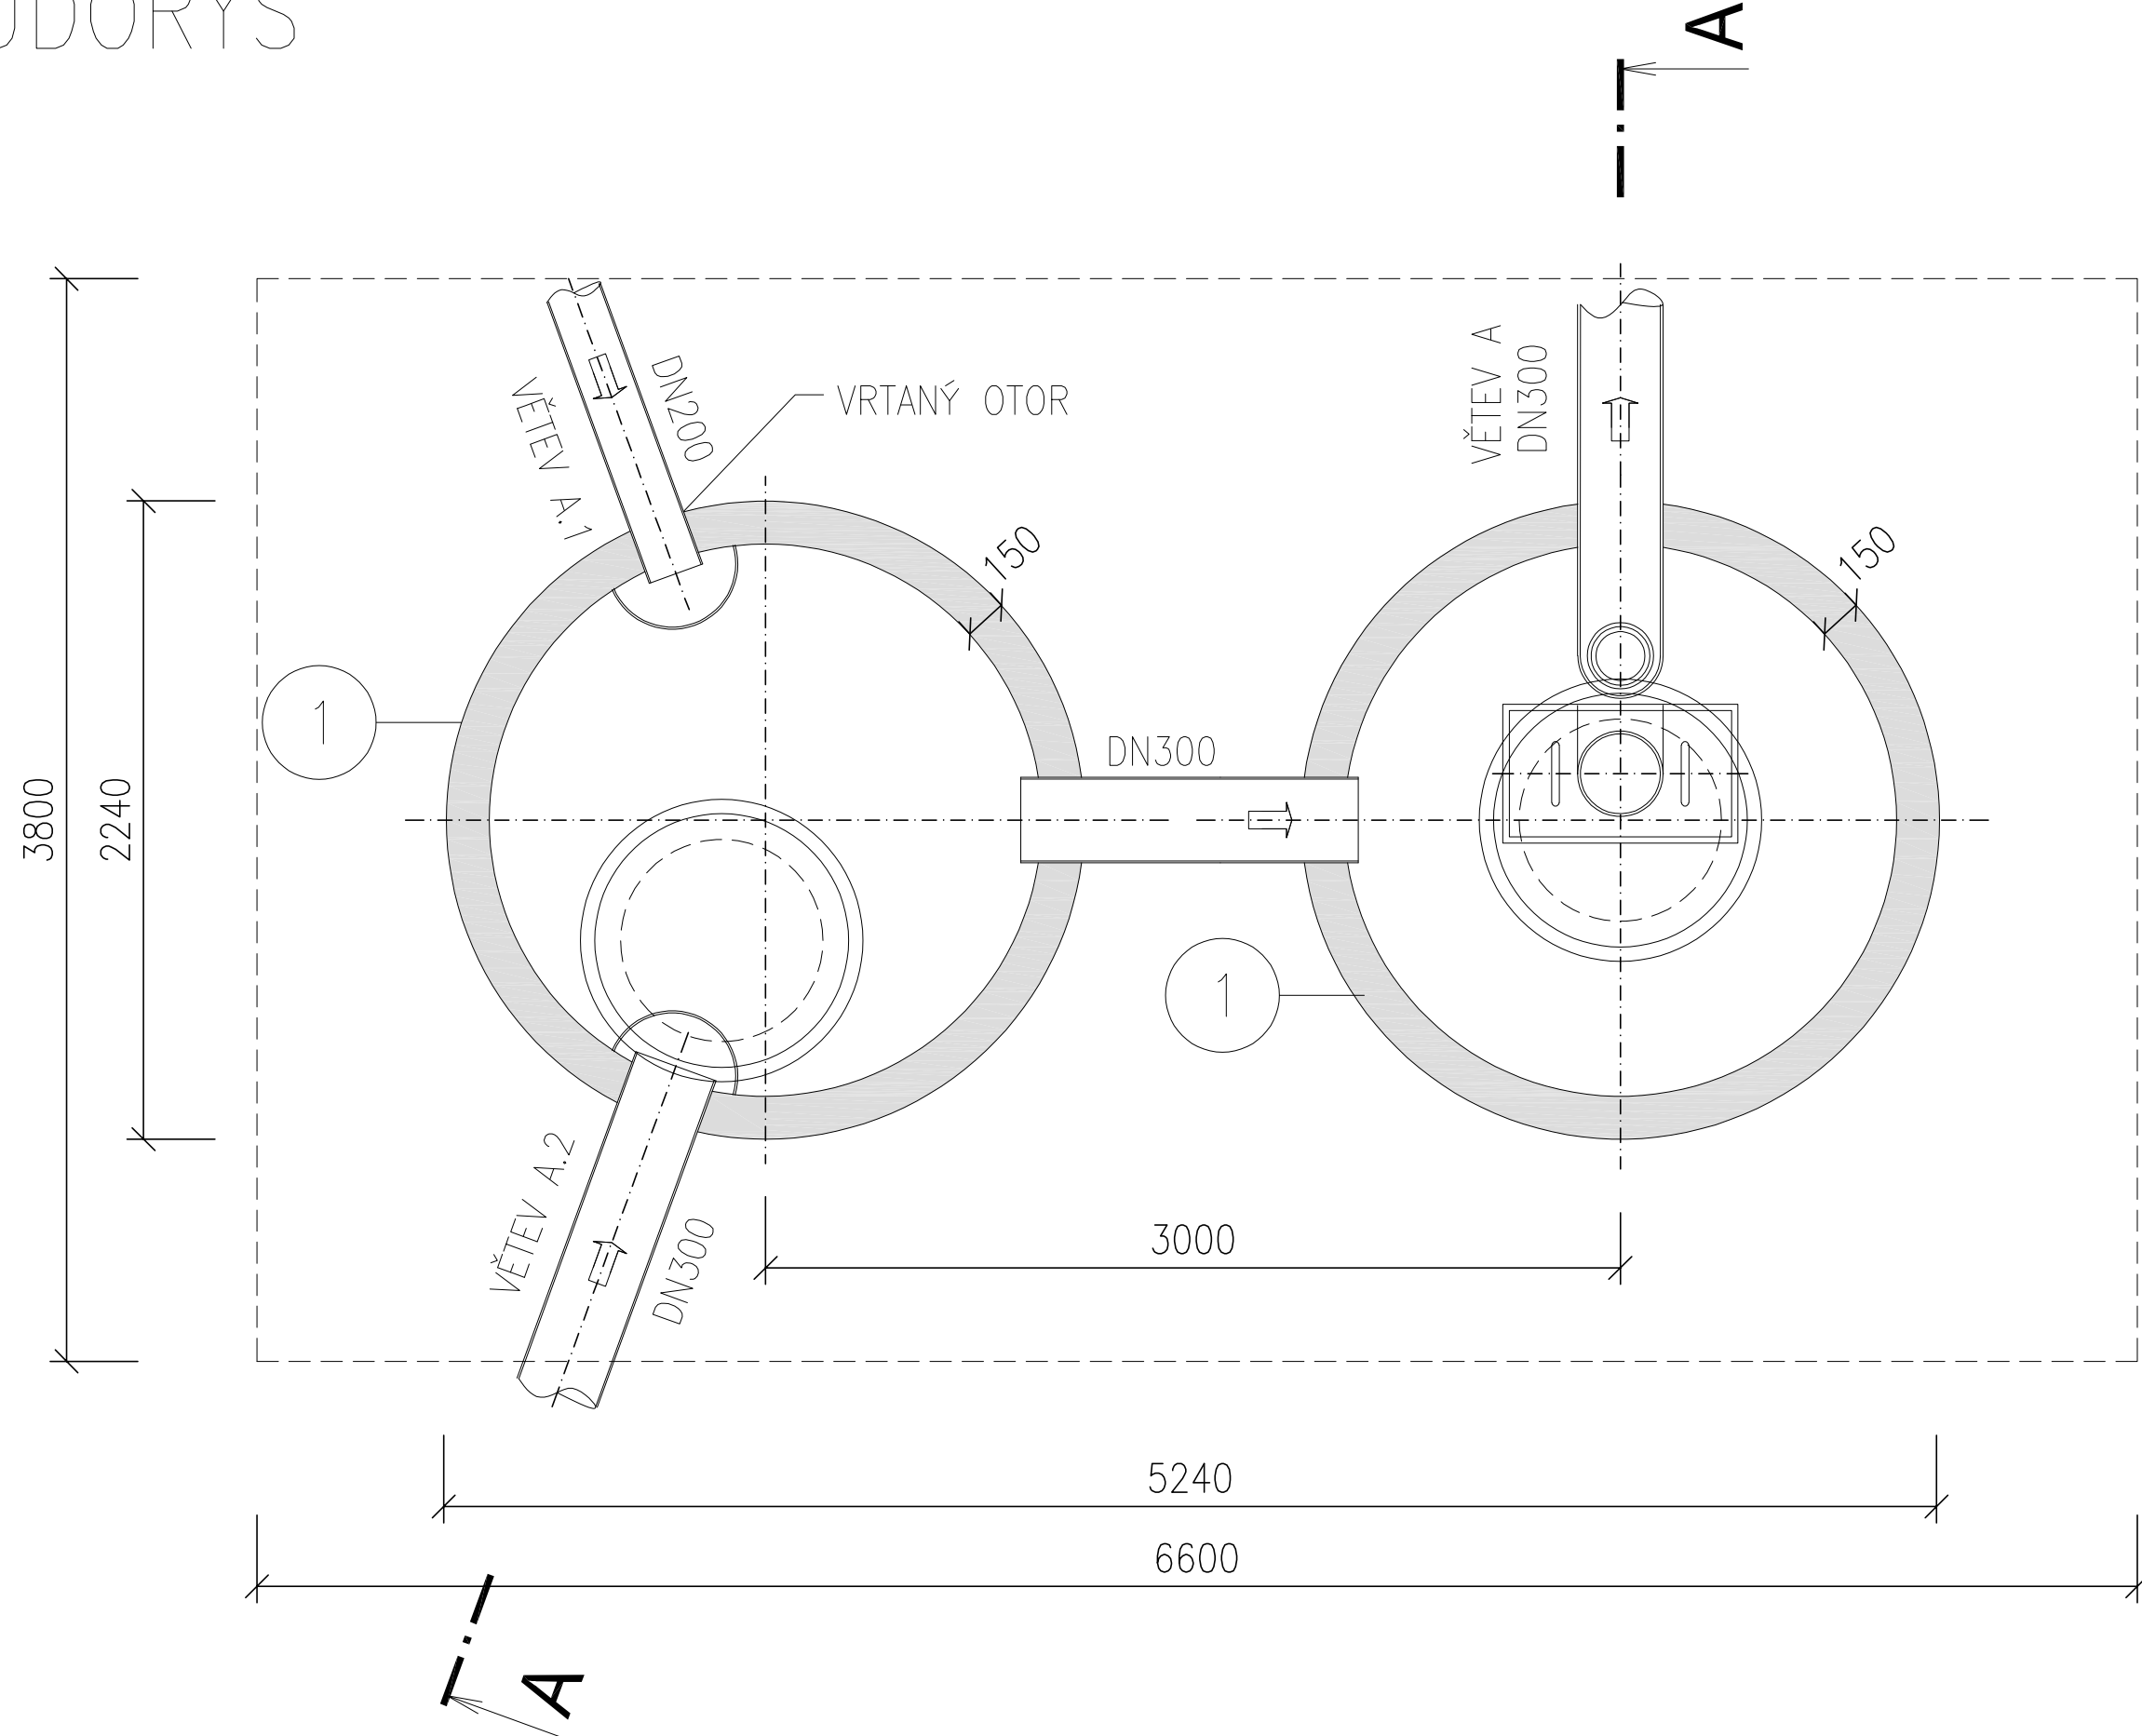


LEGENDA HMOT

- BETONOVÉ PREFABRIKÁTY
- ŠTĚRK fr.16-32mm

VÝPIS PRVKŮ

ČÍSLO	POPIS	POČET
1	NÁDRŽ SU-M 200 x 2440 DN 300	2
2	KRYCÍ DESKA AP-MM 200/1000 x 355 ZE ST	2
3	SKRUŽ SR-M 1000 x 500 PS	2
4	SKRUŽ SR-M 1000 x 250 PS	-
5	PŘECHODOVÝ DÍL, KONUS SH-F1000/625 PS+K	2
6	VYROVNÁVACÍ PRSTENEC ARV-V 625x100 (80, 60)	-
7	POKLOP A RÁM BEGU D400 S ODVĚTRÁNÍM	2

TECHNOLOGICKÉ SCHÉMA

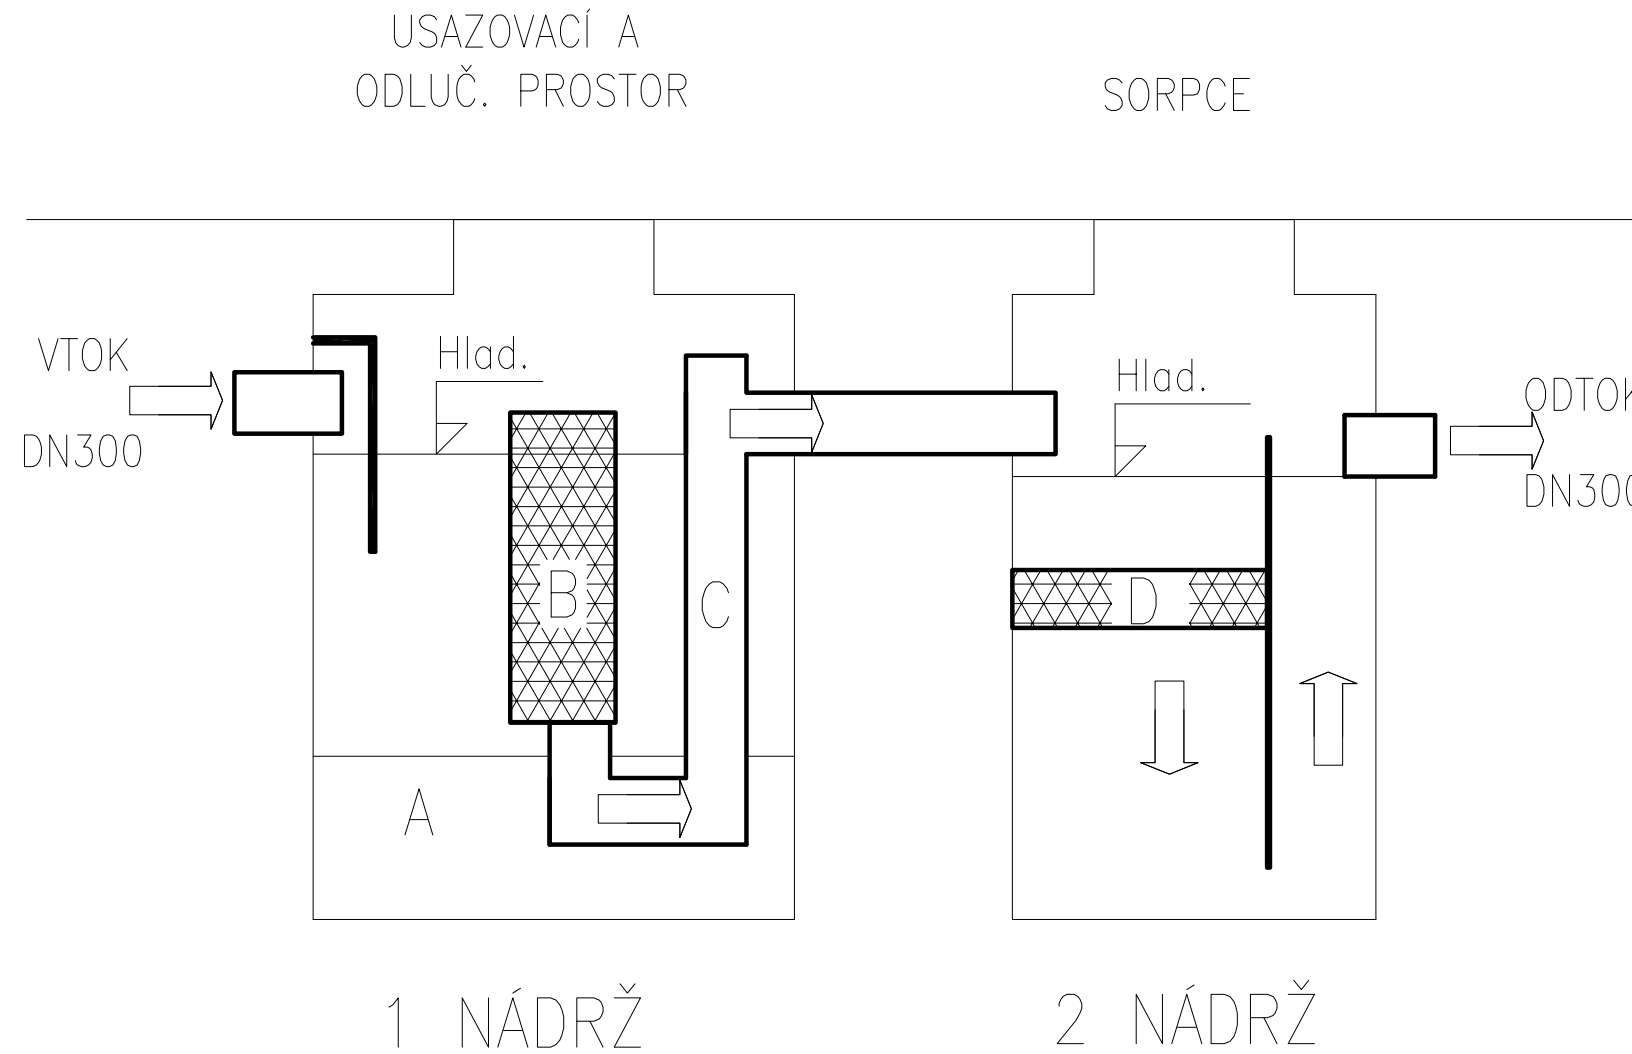


LEGENDA

- A - USAZOVACÍ A KALOVÝ PROSTOR
- B - KOALESCENČNÍ FILTR
- C - ODTOKOVÁ ŠACHTA
- D - SORPČNÍ FILTR

ODLUČOVAČ LEHKÝCH KAPALIN,  
VELIKOST 65

jmenovitý průtok Q = 65 l/s  
objem kalojemu 6,5 m3  
vystrojení s koalescenčním filtrem 1 - 5 mg NRL/l  
a sorpčním filtrem do 1 mg NRL/l

ŘEZ A-A

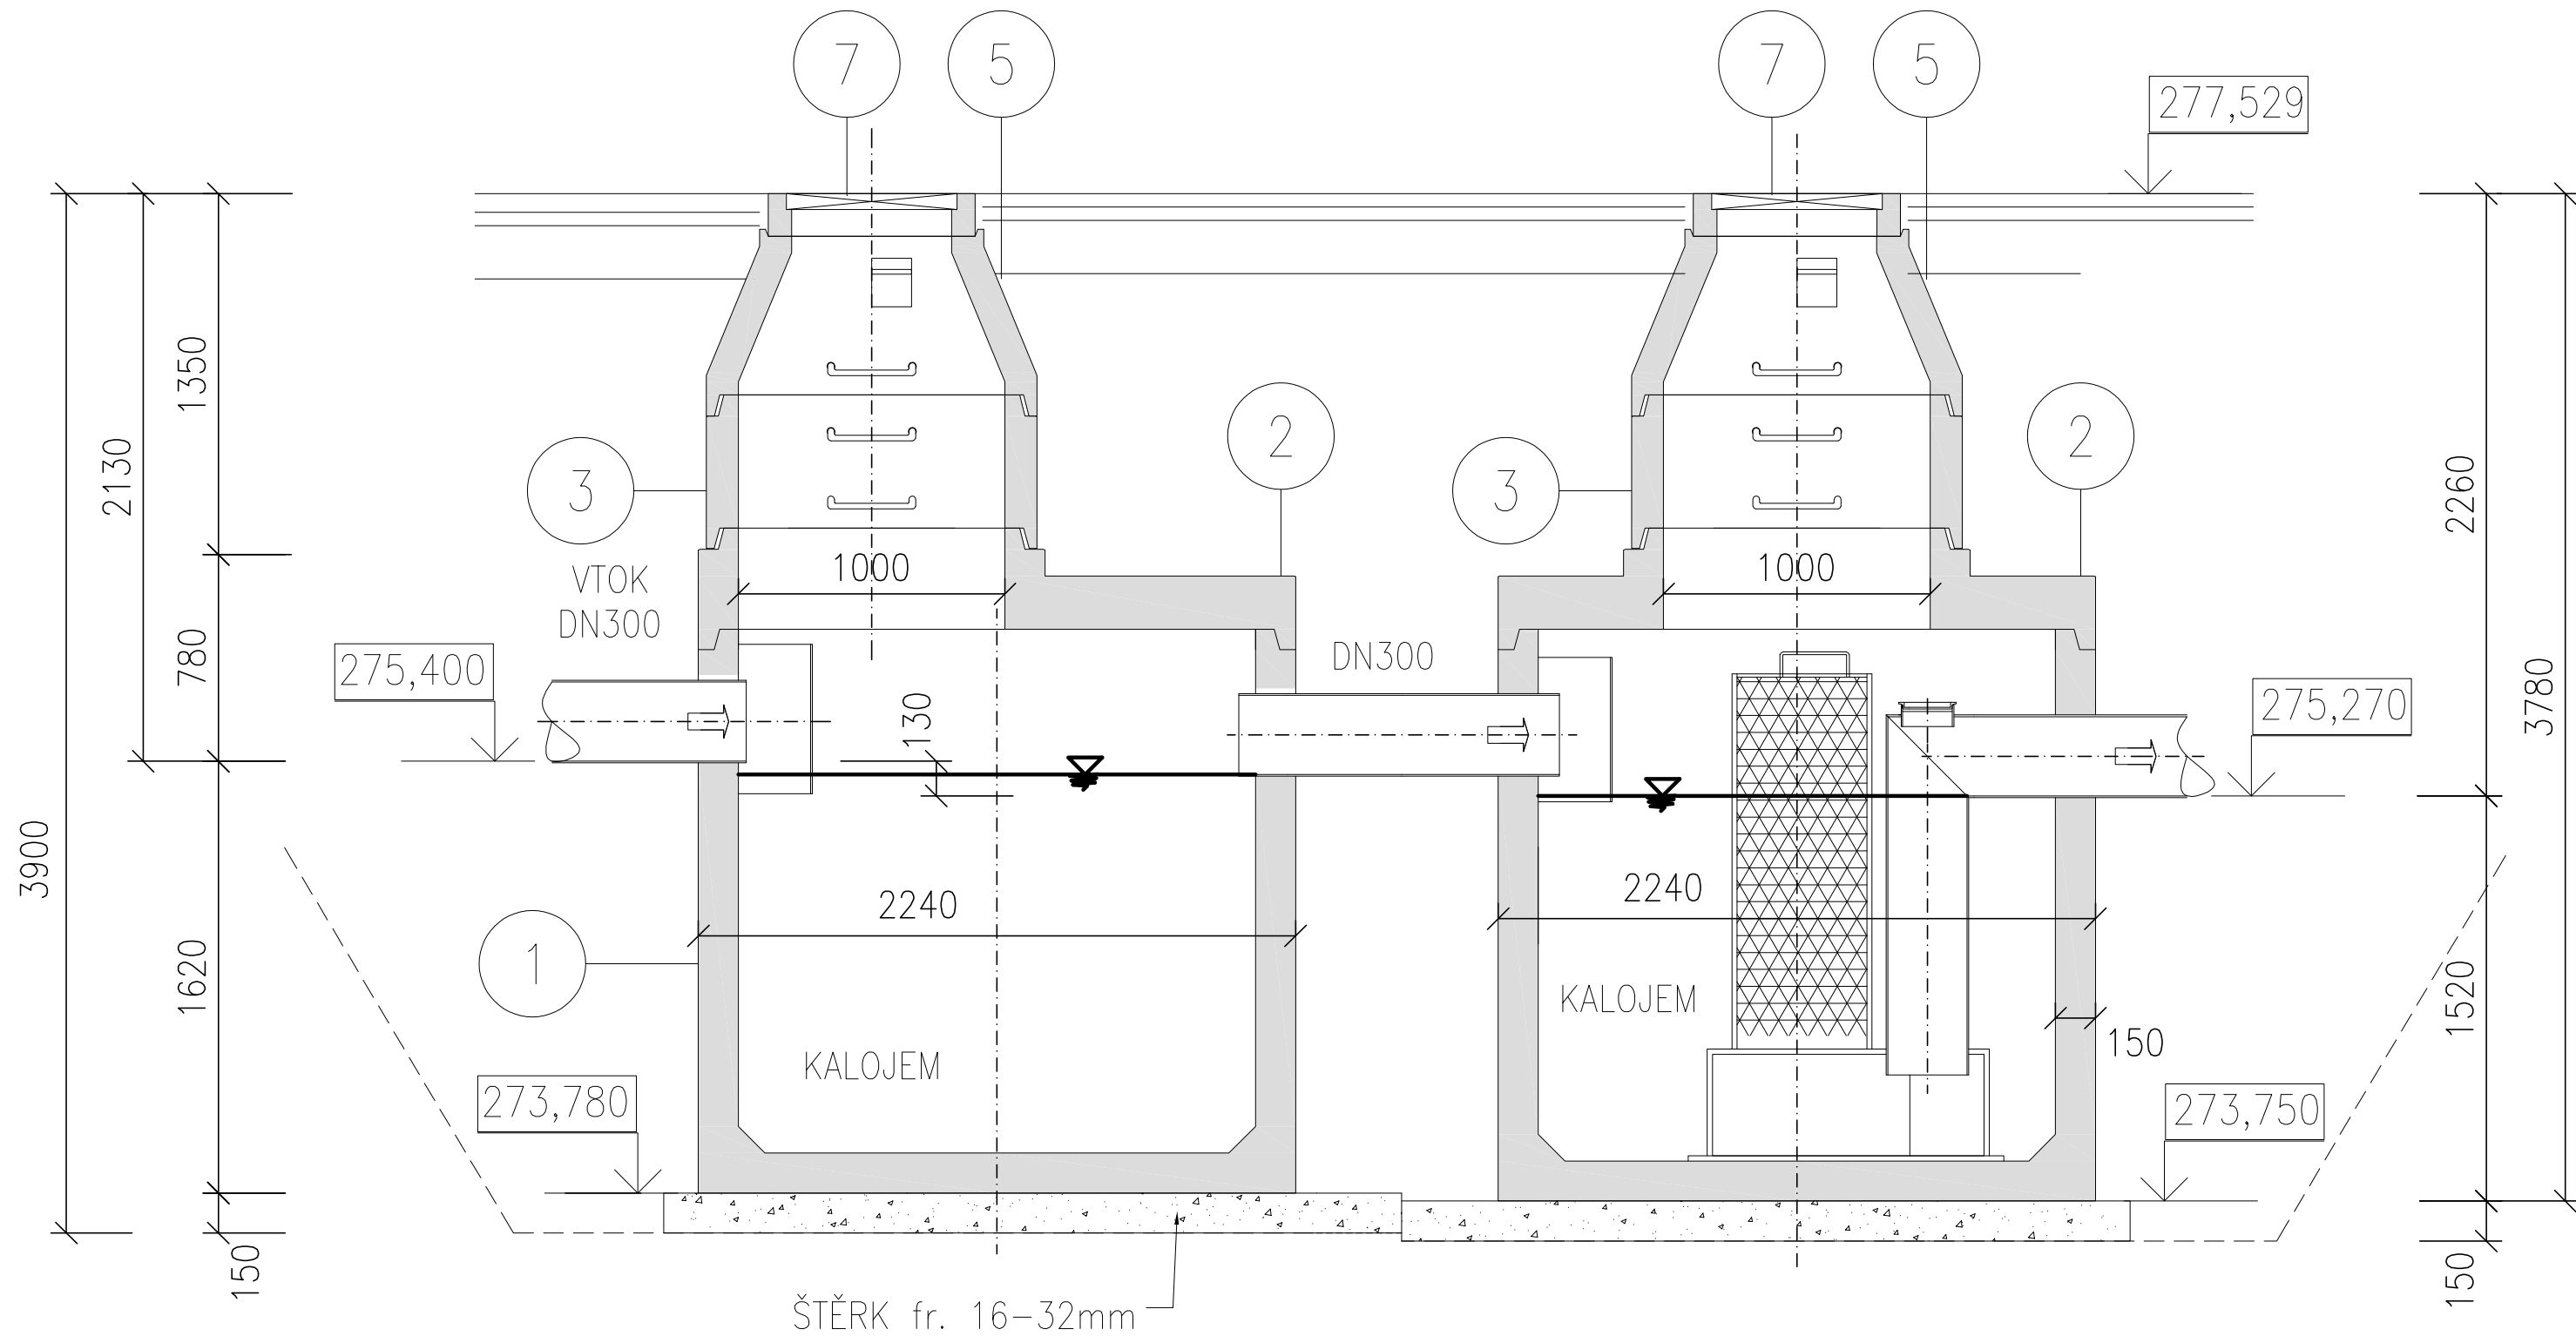

Jiná ověření:		Paré:	
Orientační schéma:		Razítko oprávněné osoby:	
Revize:		Datum:	
Datum:		Popis:	
Datum:		Kontroloval:	
Datum:		Datum:	
Datum:		Datum:	
Datum:		Datum:	

Stavebník/Investor:	Správa železnic, státní organizace	
Adresa:	Dlážděná 1003/7, 110 00 Praha 1	
Zástupce investora:	Stavební správa východ	
Adresa:	Nerudova 1, 779 00 Olomouc	

Zhotovitel díla:	JM YARD service s.r.o.	
Adresa:	Suderova 2024/8, Ostrava- Mariánské Hory, 709 00	
Kontakt:	T: +420 553 401 331 E: markova@jmyardservice.cz	

Zhotovitel části/objektu:	Projekt HTL,s.r.o.	
Adresa:	Pohraniční 27, 703 00 Ostrava-Vítkovice	
Kontakt:	T: +420 553 034 235 E: htl@projekthtl.cz	

Hlavní projektant (HIP):	Ing. Jana Marková	Specialista:	Ing. Zdeněk Kubánek
--------------------------	-------------------	--------------	---------------------

Název stavby/akce:	Výstavba mechanizačního střediska Český Těšín		Označení investora:	S-2004/2022
	II. Úprava stávajících zpevněných ploch a oplocení areálu MES CT		Zakázka:	22005
Název části:	D.2. STAVEBNÍ ČÁST		Označení části:	D.2.1.6.
Název objektu/díle části:	SO 10 Odvodnění a kanalizace		Označení objektu/komplexu:	SO10
Název přílohy:	Odlučovač lehkých kapalin - OLK 65		Číslo přílohy (typ/pořadí):	2. 109
Název díle části přílohy:	-		Stupeň dokumentace:	DSP+PDPS
Odpovědný projektant:	Ing. Josef Rehtík	Měřítka:	1:50	Smluvní datum zpracování:
Ing. Josef Rehtík		Formáty:	4 x A4	
Kraj:	Moravskoslezský	TUDU:	2501J1	
Označení investora:		Stupeň dokumentace:		Revize:
S - 2 0 0 4 2 0 2 2		D - 2 1 6		2 - 1 0 9
P - 0 1 0		X - 1		P - 0 1