



Mechanizační středisko Český Těšín

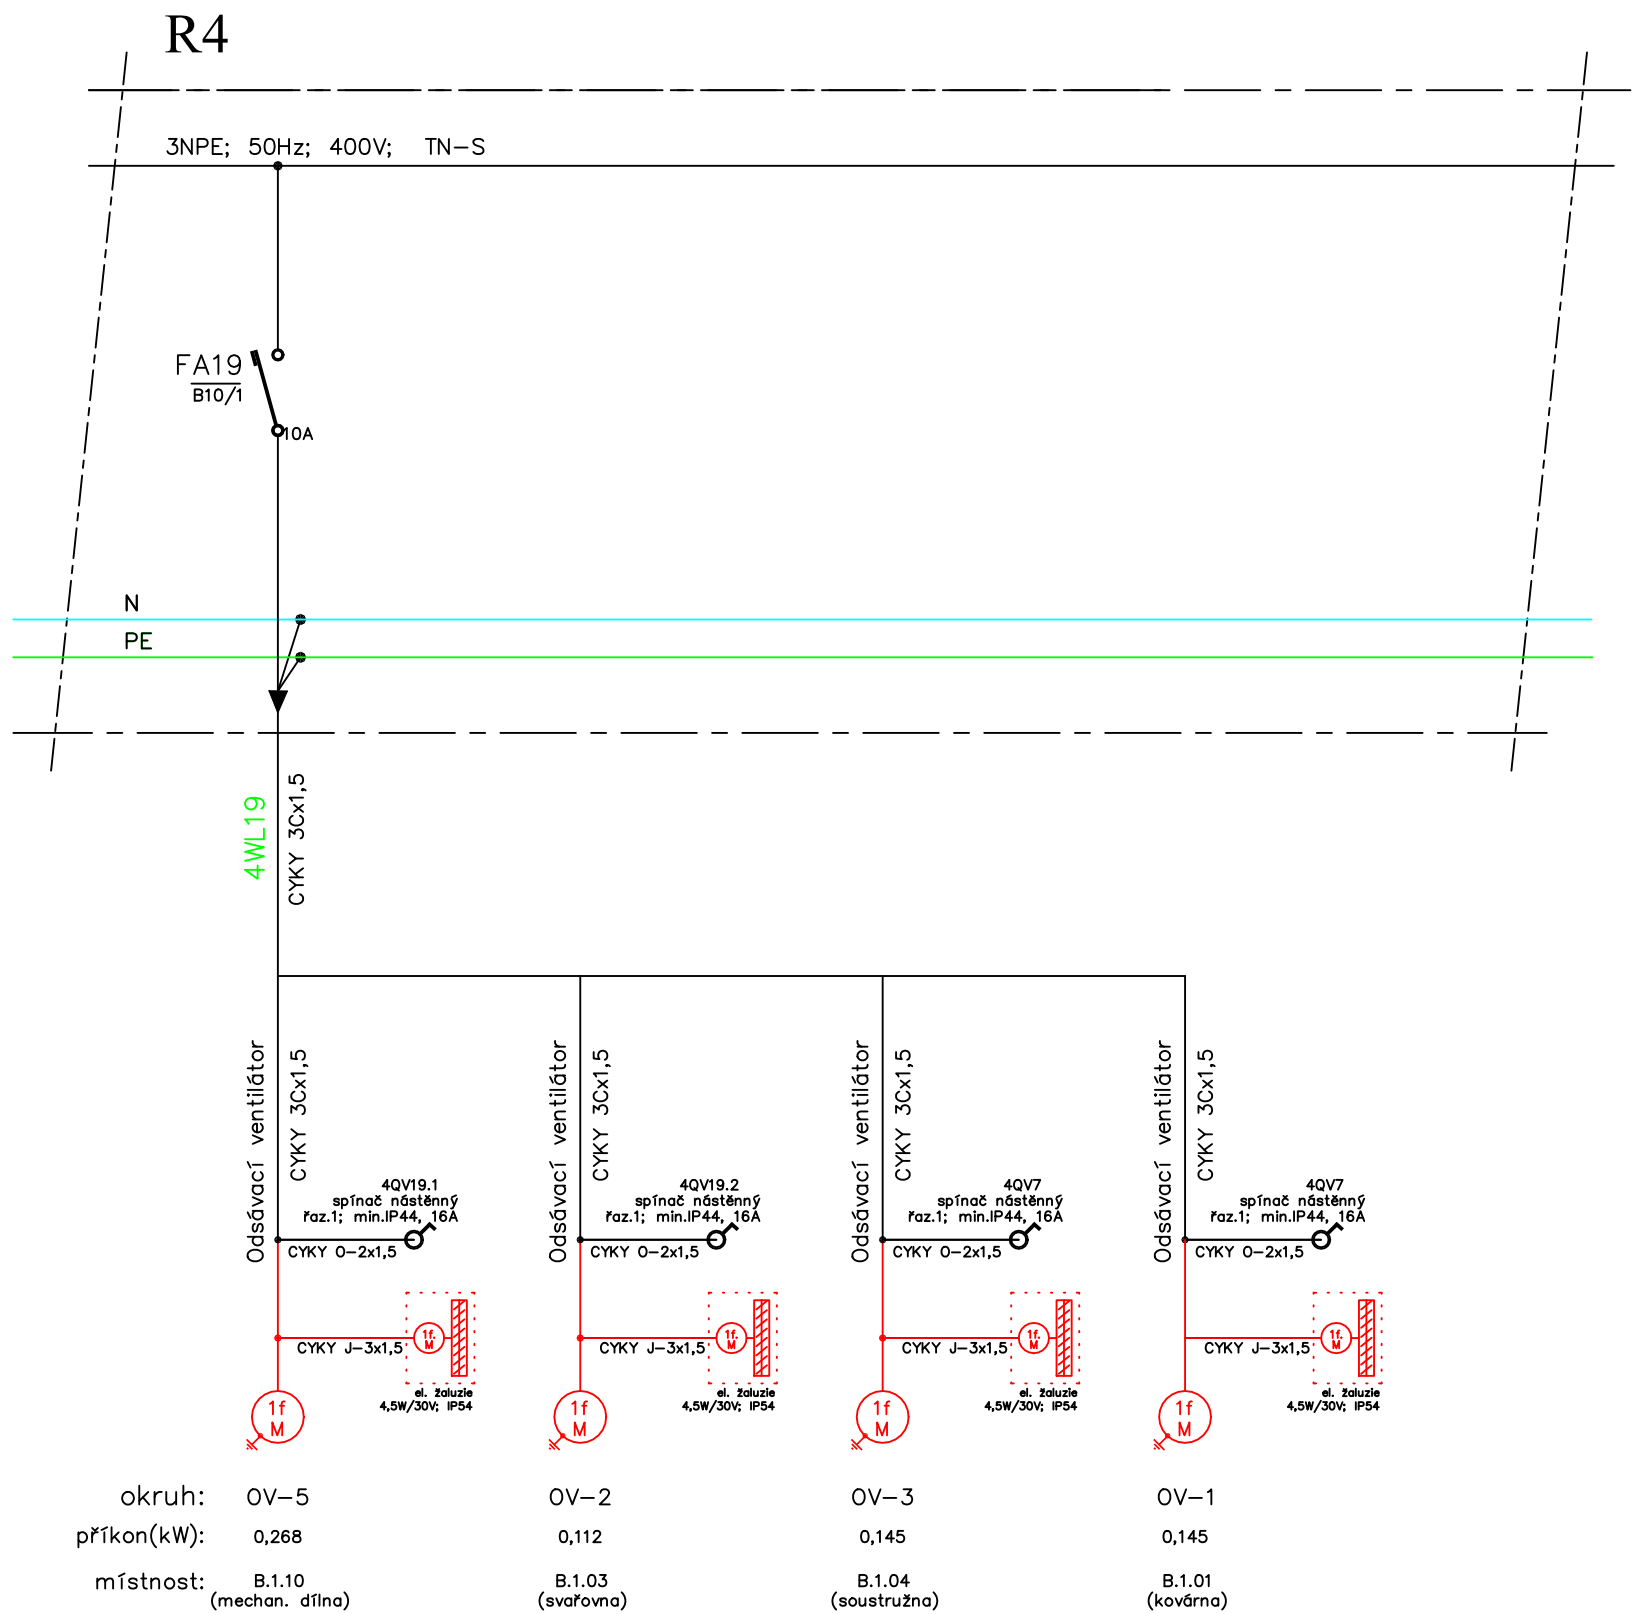

4x Odsávací ventilátor a el. žaluzie

nové zařízení  
stávající zařízení

Detailní schéma  
zapojení odsávacích  
ventilátorů  
a vzduchových klapek

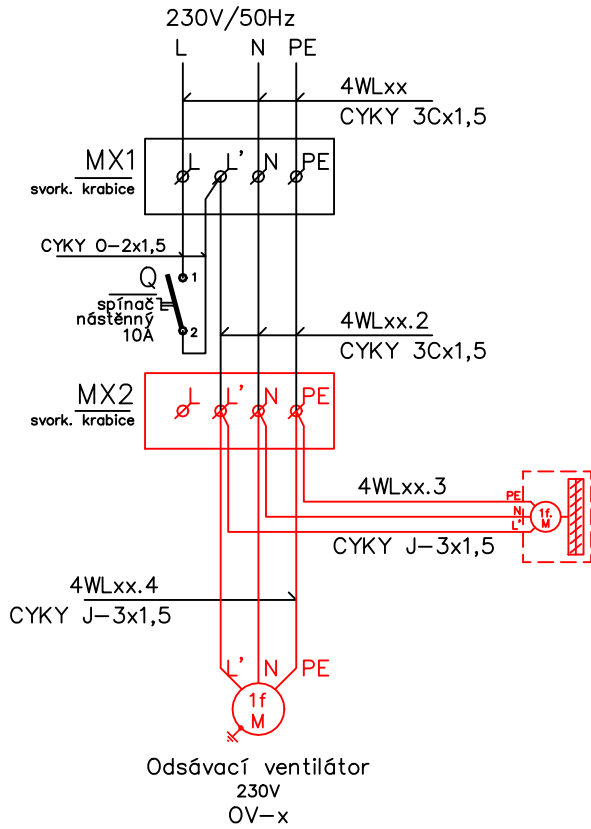

Jiná ověření:		Paré:	
Orientační schéma:		Razítko oprávněné osoby:	
Podpis:		Datum:	
Revize:	Datum:	Popis:	Kontroloval:
Stavebník/Investor:		Správa železnic, státní organizace	
Adresa:		Dlážděná 1003/7, 110 00 Praha 1	
Zástupce investora:		Stavební správa východ	
Adresa:		Nerudova 1, 779 00 Olomouc	
Zhotovitel díla:		JM YARD service s.r.o.	
Adresa:		Suderova 2024/8, Ostrava- Mariánské Hory, 709 00	
Kontakt:		T: +420 553 401 331 E: markova@jmyardservice.cz	
Zhotovitel části/objektu:		Projekt HTL,s.r.o.	
Adresa:		Pohraniční 27, 703 00 Ostrava-Vítkovice	
Kontakt:		T: +420 553 034 235 E: htl@projekthtl.cz	
Hlavní projektant (HIP):		Ing. Jana Marková	
Specialista:		Ing. Vít Kaplan	
Název stavby/akce:		Výstavba mechanizačního střediska Český Těšín	
I. Rekonstrukce dílenského zázemí MES Český Těšín		Označení investora:	
		S-2004/2022	
Název části:		Zakázka:	
D.2. STAVEBNÍ ČÁST		22005	
Název objektu/díleč části:		Označení části:	
SO 01 Objekt dílen mechanizačního střediska		D.2.2.1	
DSO 01.05 Elektroinstalace		Označení objektu/komplexu:	
		DSO 01.05	
Název přílohy:		Číslo přílohy (typ/poradí):	
Rozváděč R4 - úprava zapojení ventilátorů		2. -	
Název díleč části přílohy:		101	
Odpovědný projektant:		Zpracovatel přílohy:	
Ing. Vít Kaplan		Ing. Jiří Záškodný	
Měřítka:		Formáty:	
-		2 x A4	
Kraj:		TUDU:	
Moravskoslezský		Český Těšín (598933)	
250111		13.1.2023	
Označení investora:..		Stupeň dokumentace: Část:	
S   2   0   0   4   2   0   2   2		P   0   P   S	
[Prostor pro další informace]		Objekt: Podoba: Příloha: Revize:	
		- 2 - 1 0 1 - P 0 0	