



ŘEZ

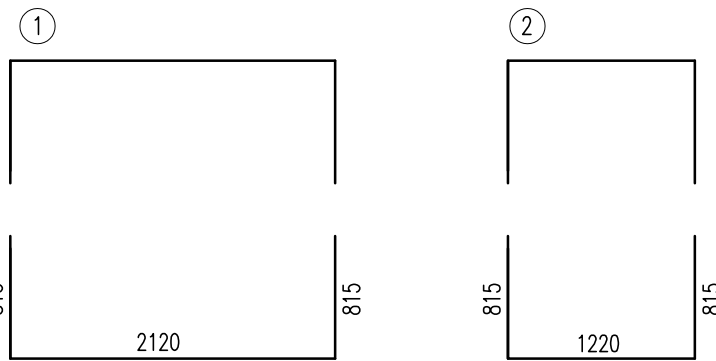


② $\phi 12$ 6200, DL. 2850, $2 \times 11 \times 4 = 88$ KS

ŘEZ

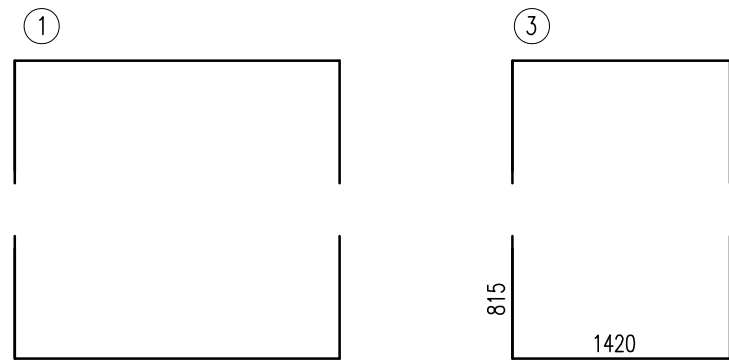

③ $\phi 12$ á200, DL. 3050, $2 \times 11 \times 2 = 44$ KS

ŘEZ 1:25

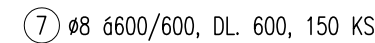

6 012 6200 DI 1000 70 KS


⑤

SVAŘOVANÁ SÍŤ KARI - KY 86, 8,0/150-8,0/150

$\pm 0,000 = 277,60$ m.n.m. – ÚROVEŇ PODLAHY V NOVÉ HALE


Zhotovitel dila:	JM YARD service s.r.o.		 YARD service s.r.o.
Adresa:	Suderova 2024/8, Ostrava- Mariánské Hory, 709 00		
Kontakt:	T: +420 553 401 331 E: markova@jmyardservice.cz		
Zhotovitel části/objektu:	Projekt HTL,s.r.o.		 PROJEKT HTL S.R.O.
Adresa:	Pohraniční 27, 703 00 Ostrava-Vítkovice		
Kontakt:	T: +420 553 034 235 E: htl@projekthtl.cz		
Hlavní projektant (HIP):	Ing. Jana Marková	Specialista:	Ing. Zdeněk Kubánek

ŘEZ

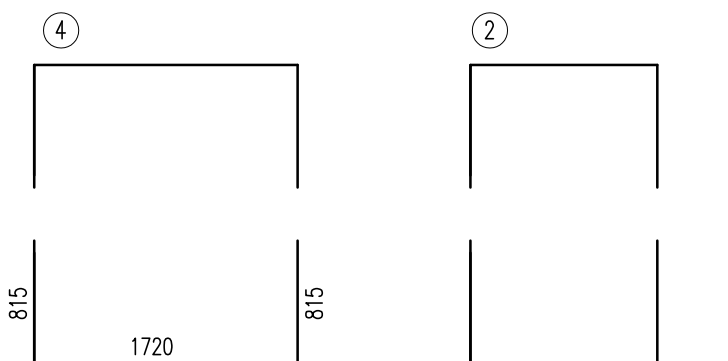

② $\phi 12$ á 200, $2 \times 9 = 18$ KS

ŘEZ

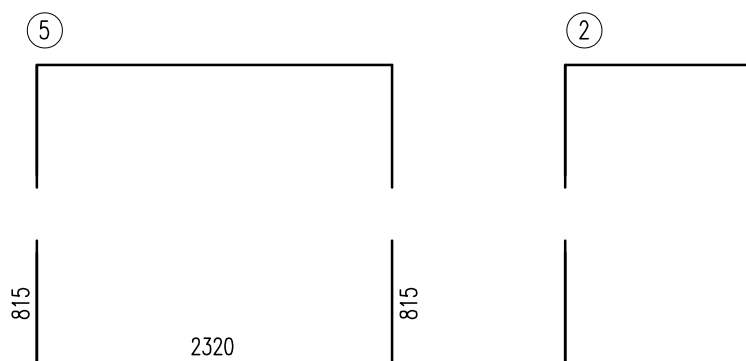

② $\phi 12$ 6200, $2 \times 12 = 24$ KS

⑤ SVAŘOVANÁ SIŤ KARI - KY 86, 8,0/150-8,0/150,
6000 x 2400
STYKOVAT PŘESAHY 300 MM, KRYTÍ 40 MM
CELKEM 140 M2, 735 KG

KRYTÍ VÝZTUŽE 40 MM

DÉLKY PRUTŮ VÝZTUŽE JSOU VZTAŽENY K VENKOVNÍMU OBRYSU
POLOHA VÝZTUŽE BUDE ZAJIŠTĚNA DISTANČNÍMI TĚLÍSKY

VÝZTUŽ PATKY BUDE ČÁSTEČNĚ PROVAŘENA

Název stavby/akce:	Výstavba mechanizačního střediska Český Těšín I. Rekonstrukce dílenského zázemí MES Český Těšín										Označení investora: S-2004/2022	
Název části:	D.2. STAVEBNÍ ČÁST										Zakázka: 22005	
Název objektu/díleč části:	SO 20 Objekt mytí vozidel DSO 20.01 Základy objektu mytí vozidel										Označení objektu/komplexu: DSO 20.01	
Název přílohy:	Výkres výztuže										Číslo přílohy (typ/pořadí):	
Název díleč části přílohy:	-										2. 102	
Odpovědný projektant:	Zpracovatel přílohy: Ing. Zdeněk Kubánek										Měřítko: 1:50 Formáty: 4 x A4										Stupeň dokumentace: DSP + PDPS																																						
Kraj:	Katastrální území: Český Těšín (598933)										TUDU: 250111										Smluvní datum zpracování: 13.1.2023																																						
Označení investora:										Stupeň dokumentace: Číslo:										Objekt:										Podjekt:										Příloha:										Revize:									
S - 2 0 0 4 2 0 2 2										- P D P S - - D 2 2 I										- - D S O 2 0 0 1 I - X X X																				Z - 2 0 0 2 - P 0 1 0																			