


ŘEZ A-A

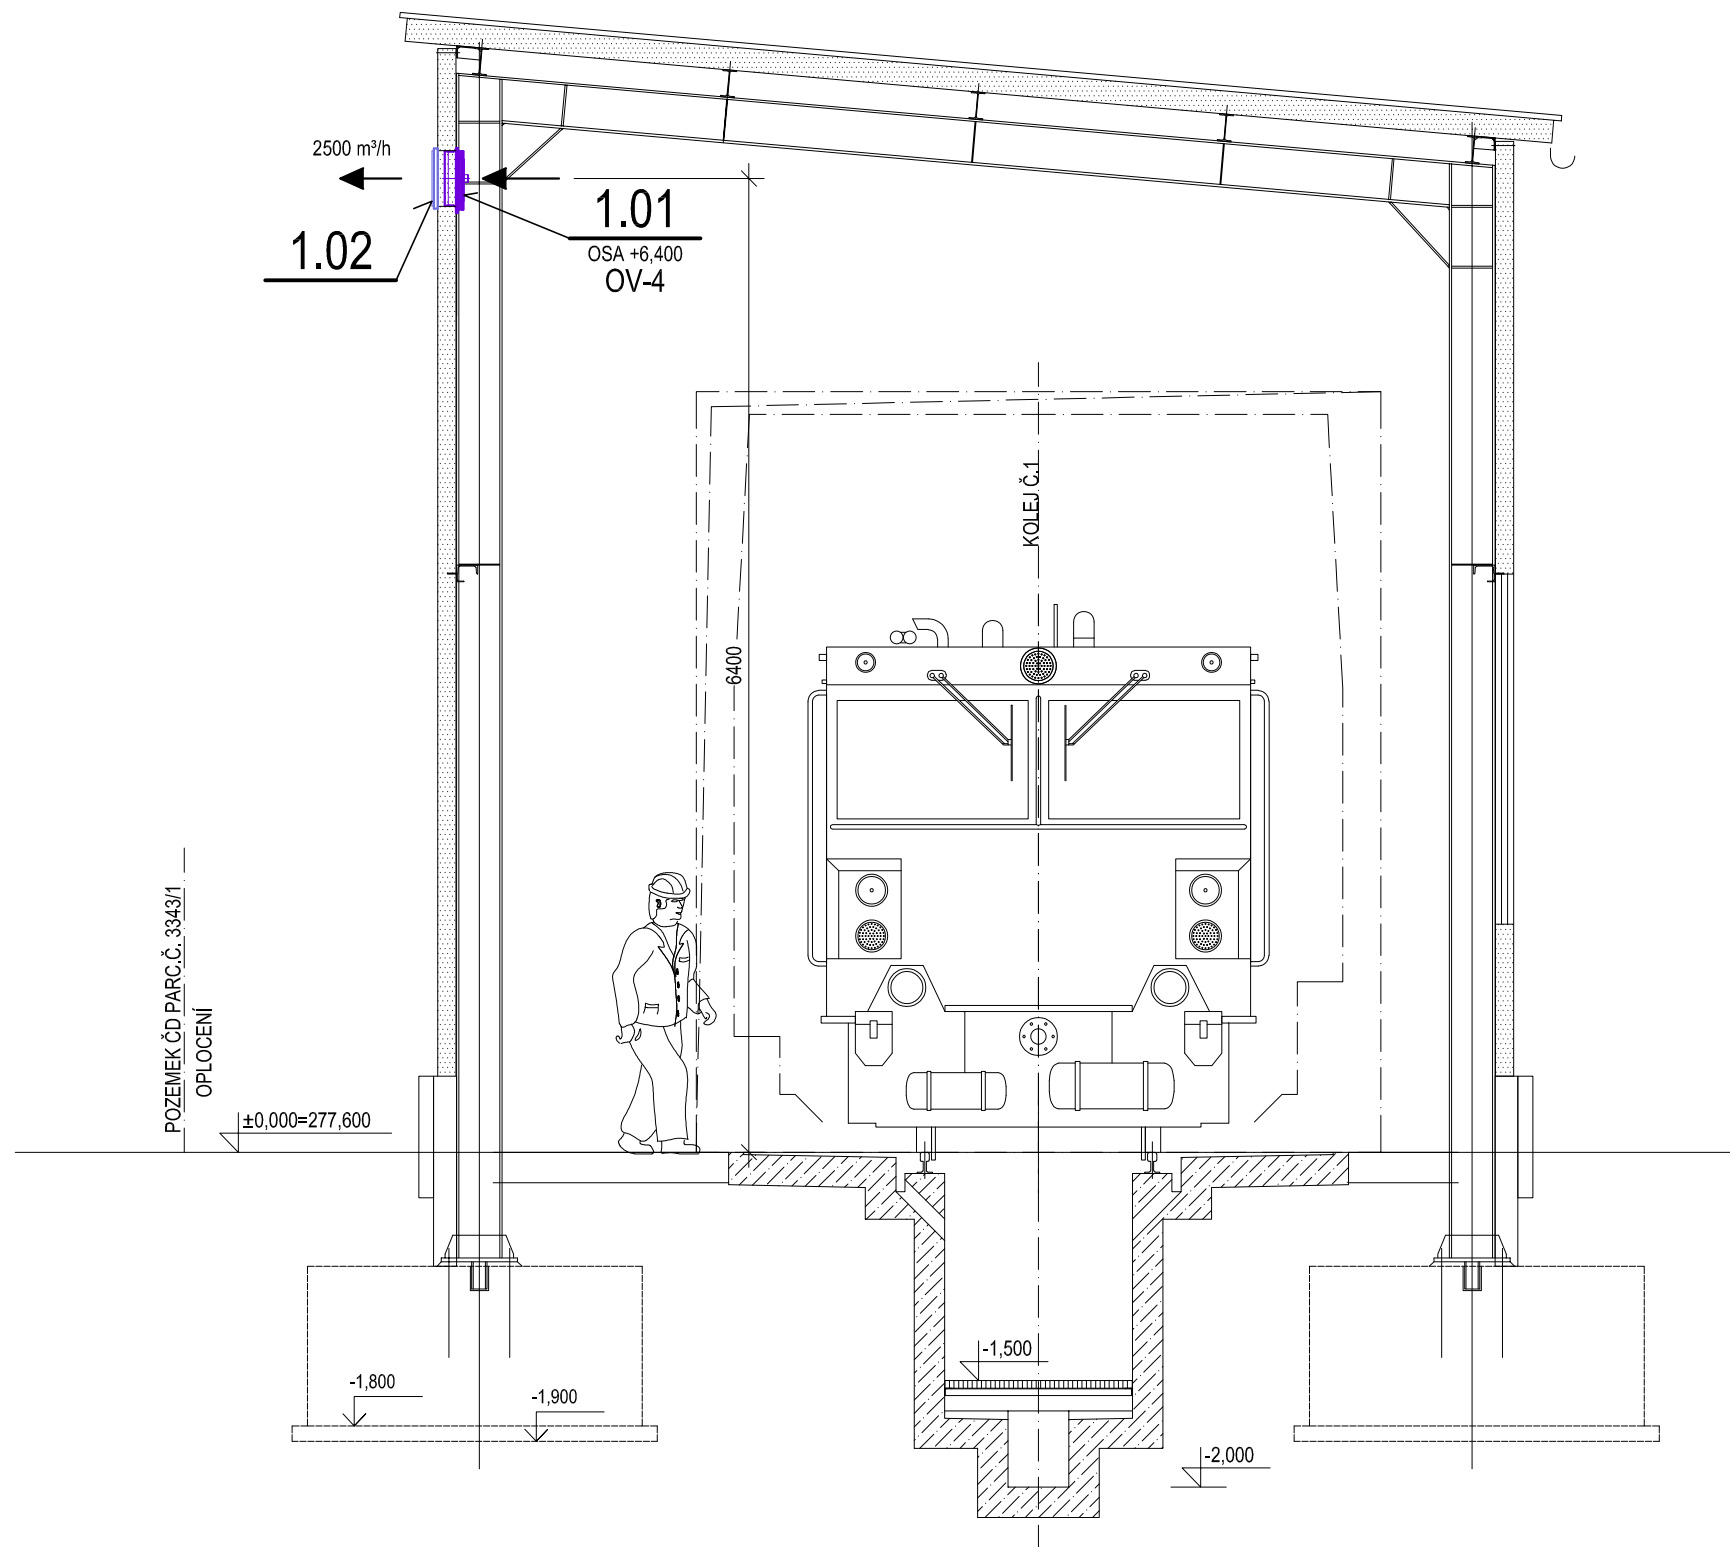

LEGENDA

- OSA VÝŠKOVÁ ÚROVEŇ OSY POTRUBÍ
(ZAŘÍZENÍ) OD PODLAHY
- OV ODVODNÍ VENTILÁTOR



M 1 : 50
±0,000=277,60 m.n.m. – ÚROVEŇ PODLAHY V NOVÉ HALE

Jiná ověření:	Paré: D D		
Orientační schéma:	Razítko oprávněné osoby: Podpis: _____ Datum: _____		
Revize:	Datum:	Popis:	Kontroloval:

Stavěbník/Investor:	Správa železnic, státní organizace	
Adresa:	Dlážděná 1003/7, 110 00 Praha 1	
Zástupce investora:	Stavební správa východ	
Adresa:	Nerudova 1, 779 00 Olomouc	

Zhotovitel díla:	JM YARD service s.r.o.		
Adresa:	Suderova 2024/8, Ostrava- Mariánské Hory, 709 00		
Kontakt:	T: +420 553 401 331 E: markova@jmyardservice.cz		
Zhotovitel části/objektu:	Projekt HTL s.r.o.		
Adresa:	Pohraniční 27, 703 00 Ostrava-Vitkovice		
Kontakt:	T: +420 553 034 235 E: htl@projekthtl.cz		
Hlavní projektant (HIP):	Ing. Jana Marková		Specialista: Ing. Zdeněk Kubánek

Název stavby/akce:	Výstavba mechanizačního střediska Český Těšín	Označení investora:	S-2004/2022
Název části:	I. Rekonstrukce dílenského zázemí MES Český Těšín	Zakázka:	22005
Název objektu/dílo části:	SO 20 Objekt mytí vozidel	Označení části:	D.2.2.1.
	DSO 20.06 VZT	Označení objektu/komplexu:	DSO 20.06
Název přílohy:	Přídorys, řez	Číslo přílohy (typ/pořadí):	2. 101
Název dílčí části přílohy:	-		
Odpovědný projektant:	Ing. Jiří Havlíšek	Měřítko:	1:50
Kraj:	Moravskoslezský	Formáty:	8 x A4
	Český Těšín (598933)	TUDU:	250111
		Smluvní datum zpracování:	13.1.2023
Ověřil:		Stupeň dokumentace:	DSP+PDPS
Stavba dokumentace:			
Stavba:			
Podpis:			
Stavba:			