


Mechanizační středisko Český Těšín

Dozbrojení rozváděče R42

R42

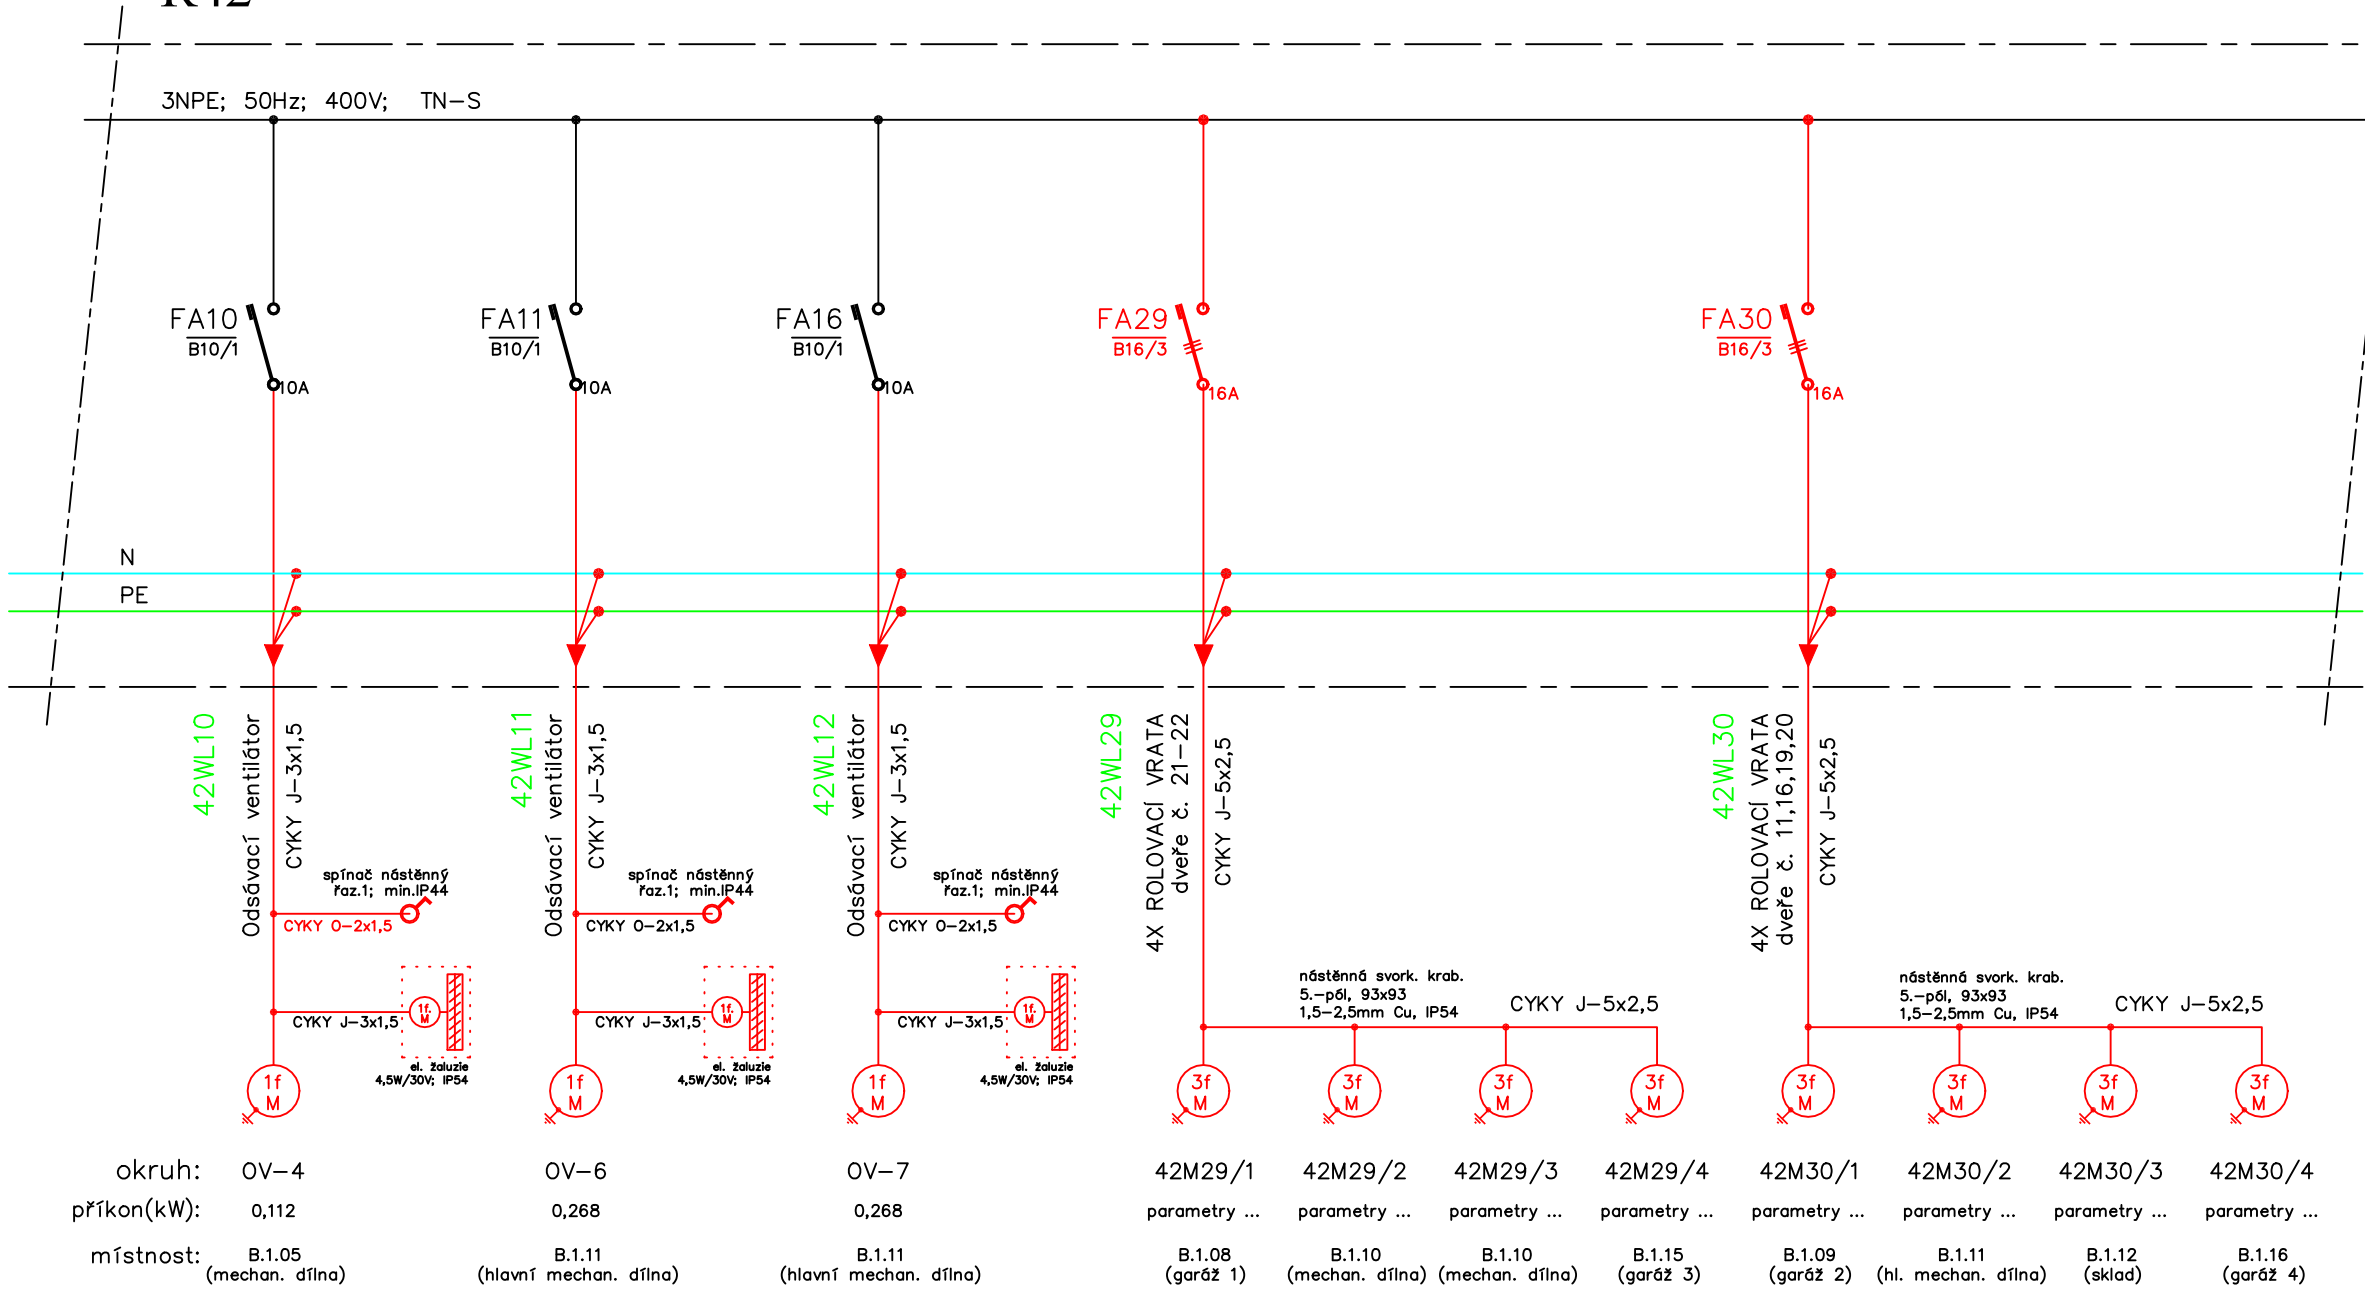


3x Odsávací ventilátor a el. žaluzie

8x Rolovací vrata

nové zařízení  
stávající zařízení

Detailní schéma  
zapojení odsávacích  
ventilátorů  
a vzduchových klapek

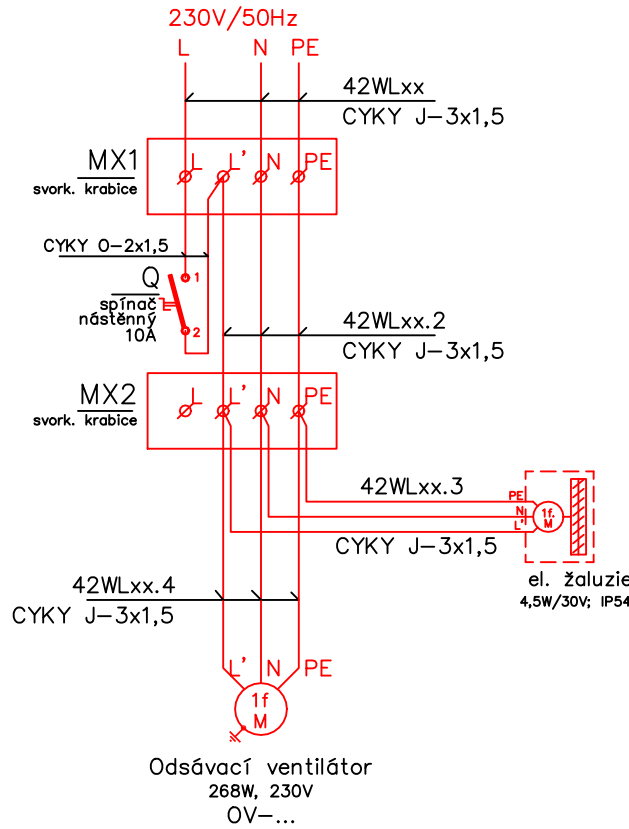

Jiná ověření:		Paré:	
Orientační schéma:		Razítko oprávněné osoby:	
Podpis:		Datum:	
Revize:	Datum:	Popis:	Kontroloval:
Stavebník/Investor: Správa železnic, státní organizace			
Adresa: Dlážďená 1003/7, 110 00 Praha 1			
Zástupce investora: Stavební správa východ			
Adresa: Nerudova 1, 779 00 Olomouc			
Zhotovitel díla: JM YARD service s.r.o.		YARD service s.r.o.	
Adresa: Suderova 2024/8, Ostrava- Mariánské Hory, 709 00		T: +420 553 401 331	
Kontakt: E: markova@jmyardservice.cz		PROJEKT HTL, S.R.O.	
Zhotovitel části/objektu: Projekt HTL, s.r.o.		Pohraniční 27, 703 00 Ostrava-Vítkovice	
Adresa: T: +420 553 034 235		E: htl@projekthtl.cz	
Kontakt:		Hlavní projektant (HIP): Ing. Jana Marková	
Specialista: Ing. Vít Kaplan		Označení stavby/akce: Výstavba mechanizačního střediska Český Těšín	
Označení investora: S-2004/2022		I. Rekonstrukce dílenského zázemí MES Český Těšín	
Zakázka: 22005		Označení části: D.2. STAVEBNÍ ČÁST	
Označení části: D.2.2.1		Označení objektu/díle části: SO 01 Objekt dílen mechanizačního střediska	
Označení objektu/komplexu: DSO 01.05		DSO 01.05 Elektroinstalace	
Označení přílohy: Dozbrojení rozváděče R42		Číslo přílohy (typ/pořadí): 2. 102	
Název díle části přílohy: -		Odpovědný projektant: Zpracovatel přílohy: Ing. Jiří Záškodný	
Měřítka: -		Formáty: 3 x A4	
TUDU: 250111		Smluvní datum zpracování: 13.1.2023	
Kraj: Moravskoslezský		Katastrální území: Český Těšín (598933)	
Označení investora: S-2004/2022		Stupeň dokumentace: Část: D-2-2-1	
Objekt: SO 01		Podobjekt: Příloha: Revize: 2	