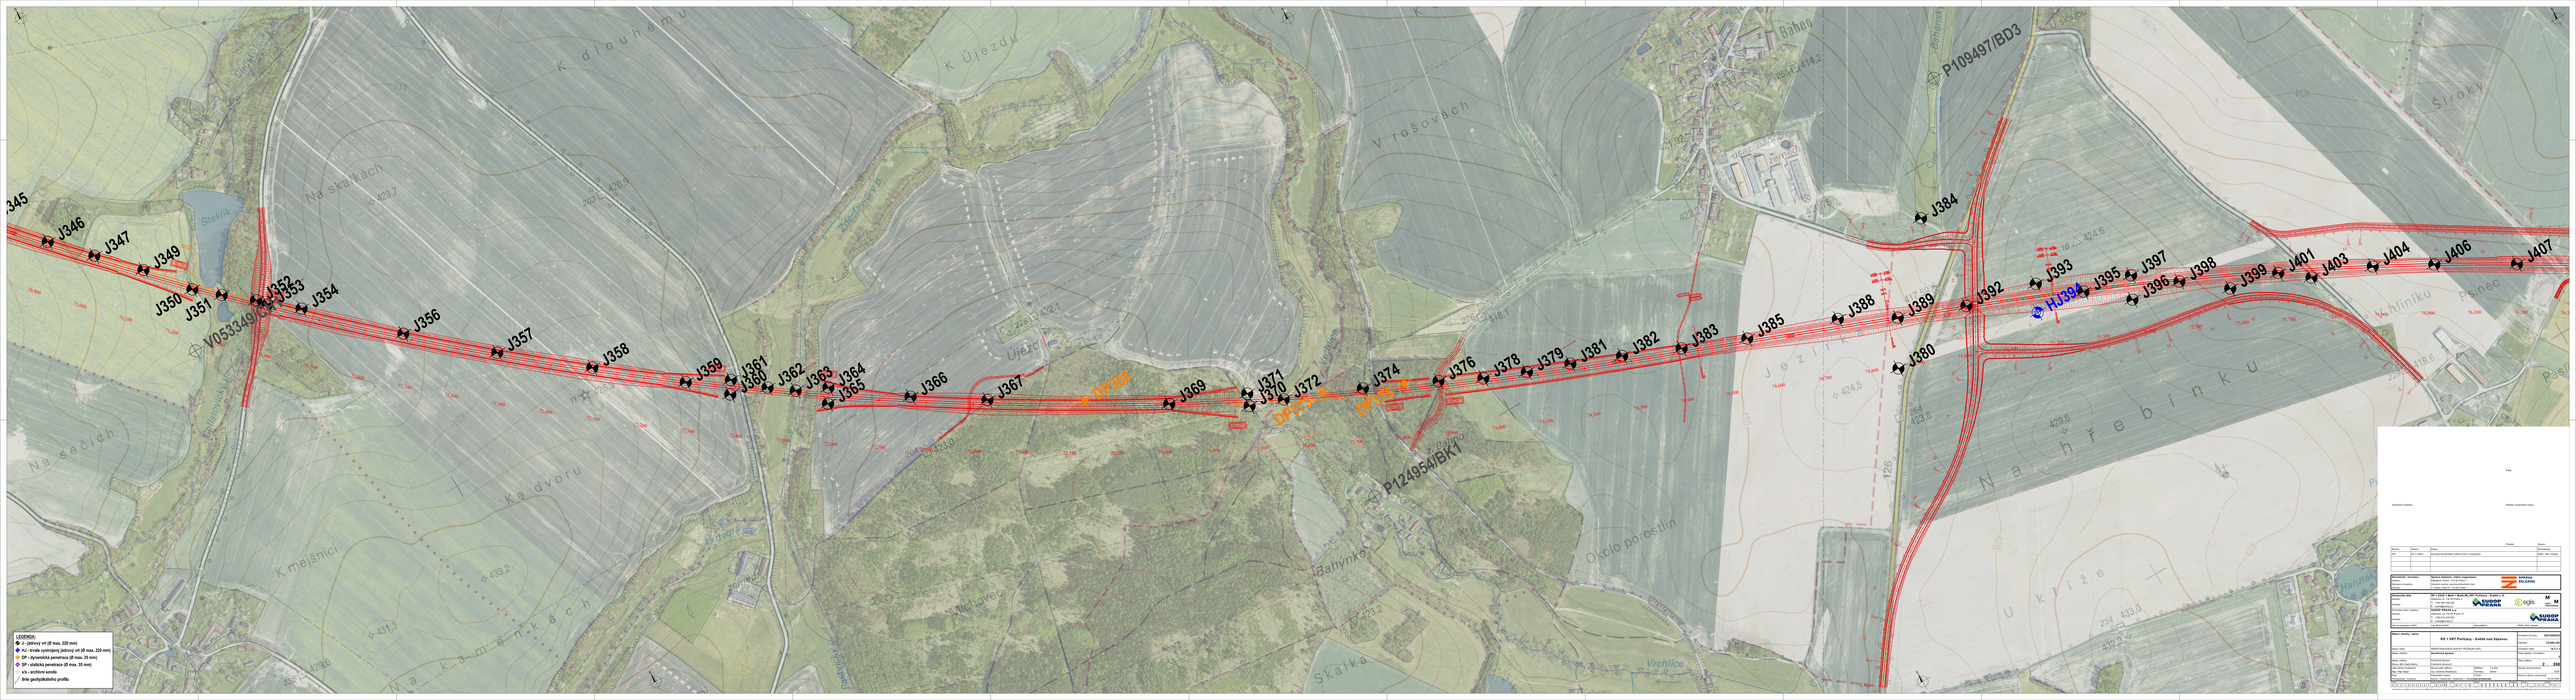


Revize	Datum	Popis	Kontrolovat
1	31.10.2025	Doplnění kontrolního bodu KB-3 a popisek bodů	Ověřil: Ing. Kovář

Objednatel / investor:	Správa železnic, státní organizace Dlážděná 1003/7, 110 00 Praha 1
Zhotovitel / projektant:	Sdružení dodavatelů pro stavbu Modernizace trati Votice - Benešov u Prahy Sídlo: Nádražní 344, 252 61 Jesenice

Stupeň dokumentace:	DPS
Název stavby:	**VPT II ESOX + Brno + Beroun, VPT Poříčany - Světlá n/S**
Místo:	Poříčany, Kly, Kolín, Kbely, Zbyšice, Kouřim, Světlá nad Sázavou
Kraj:	Středočeský kraj
Objednatel:	Správa železnic, státní organizace
Projektant:	Sdružení dodavatelů pro stavbu Modernizace trati Votice - Benešov u Prahy
Autor:	Ing. Jakub Kovář, Ing. Tomáš Kaňka, Ing. Jan Kaňka
Zpracováno dne:	10/2025

Název části / díla:	**KB 1 VPT Poříčany - Světlá nad Sázavou**
Měřítko:	1:2 000
Název části:	Mapa inženýrsko-geologických průzkumných prací
Číslo části:	B.2.1.1
Název objektu / SO/PS/PU:	Inženýrsko-geologický průzkum
Číslo objektu:	2 – 200
Číslo PS / PU:	Projektové stupeň: DPS
Číslo výkresu:	Počet listů celkem: 1
Číslo listu:	Počet listů celkem: 1
Datum:	10/2025
Podpis:	