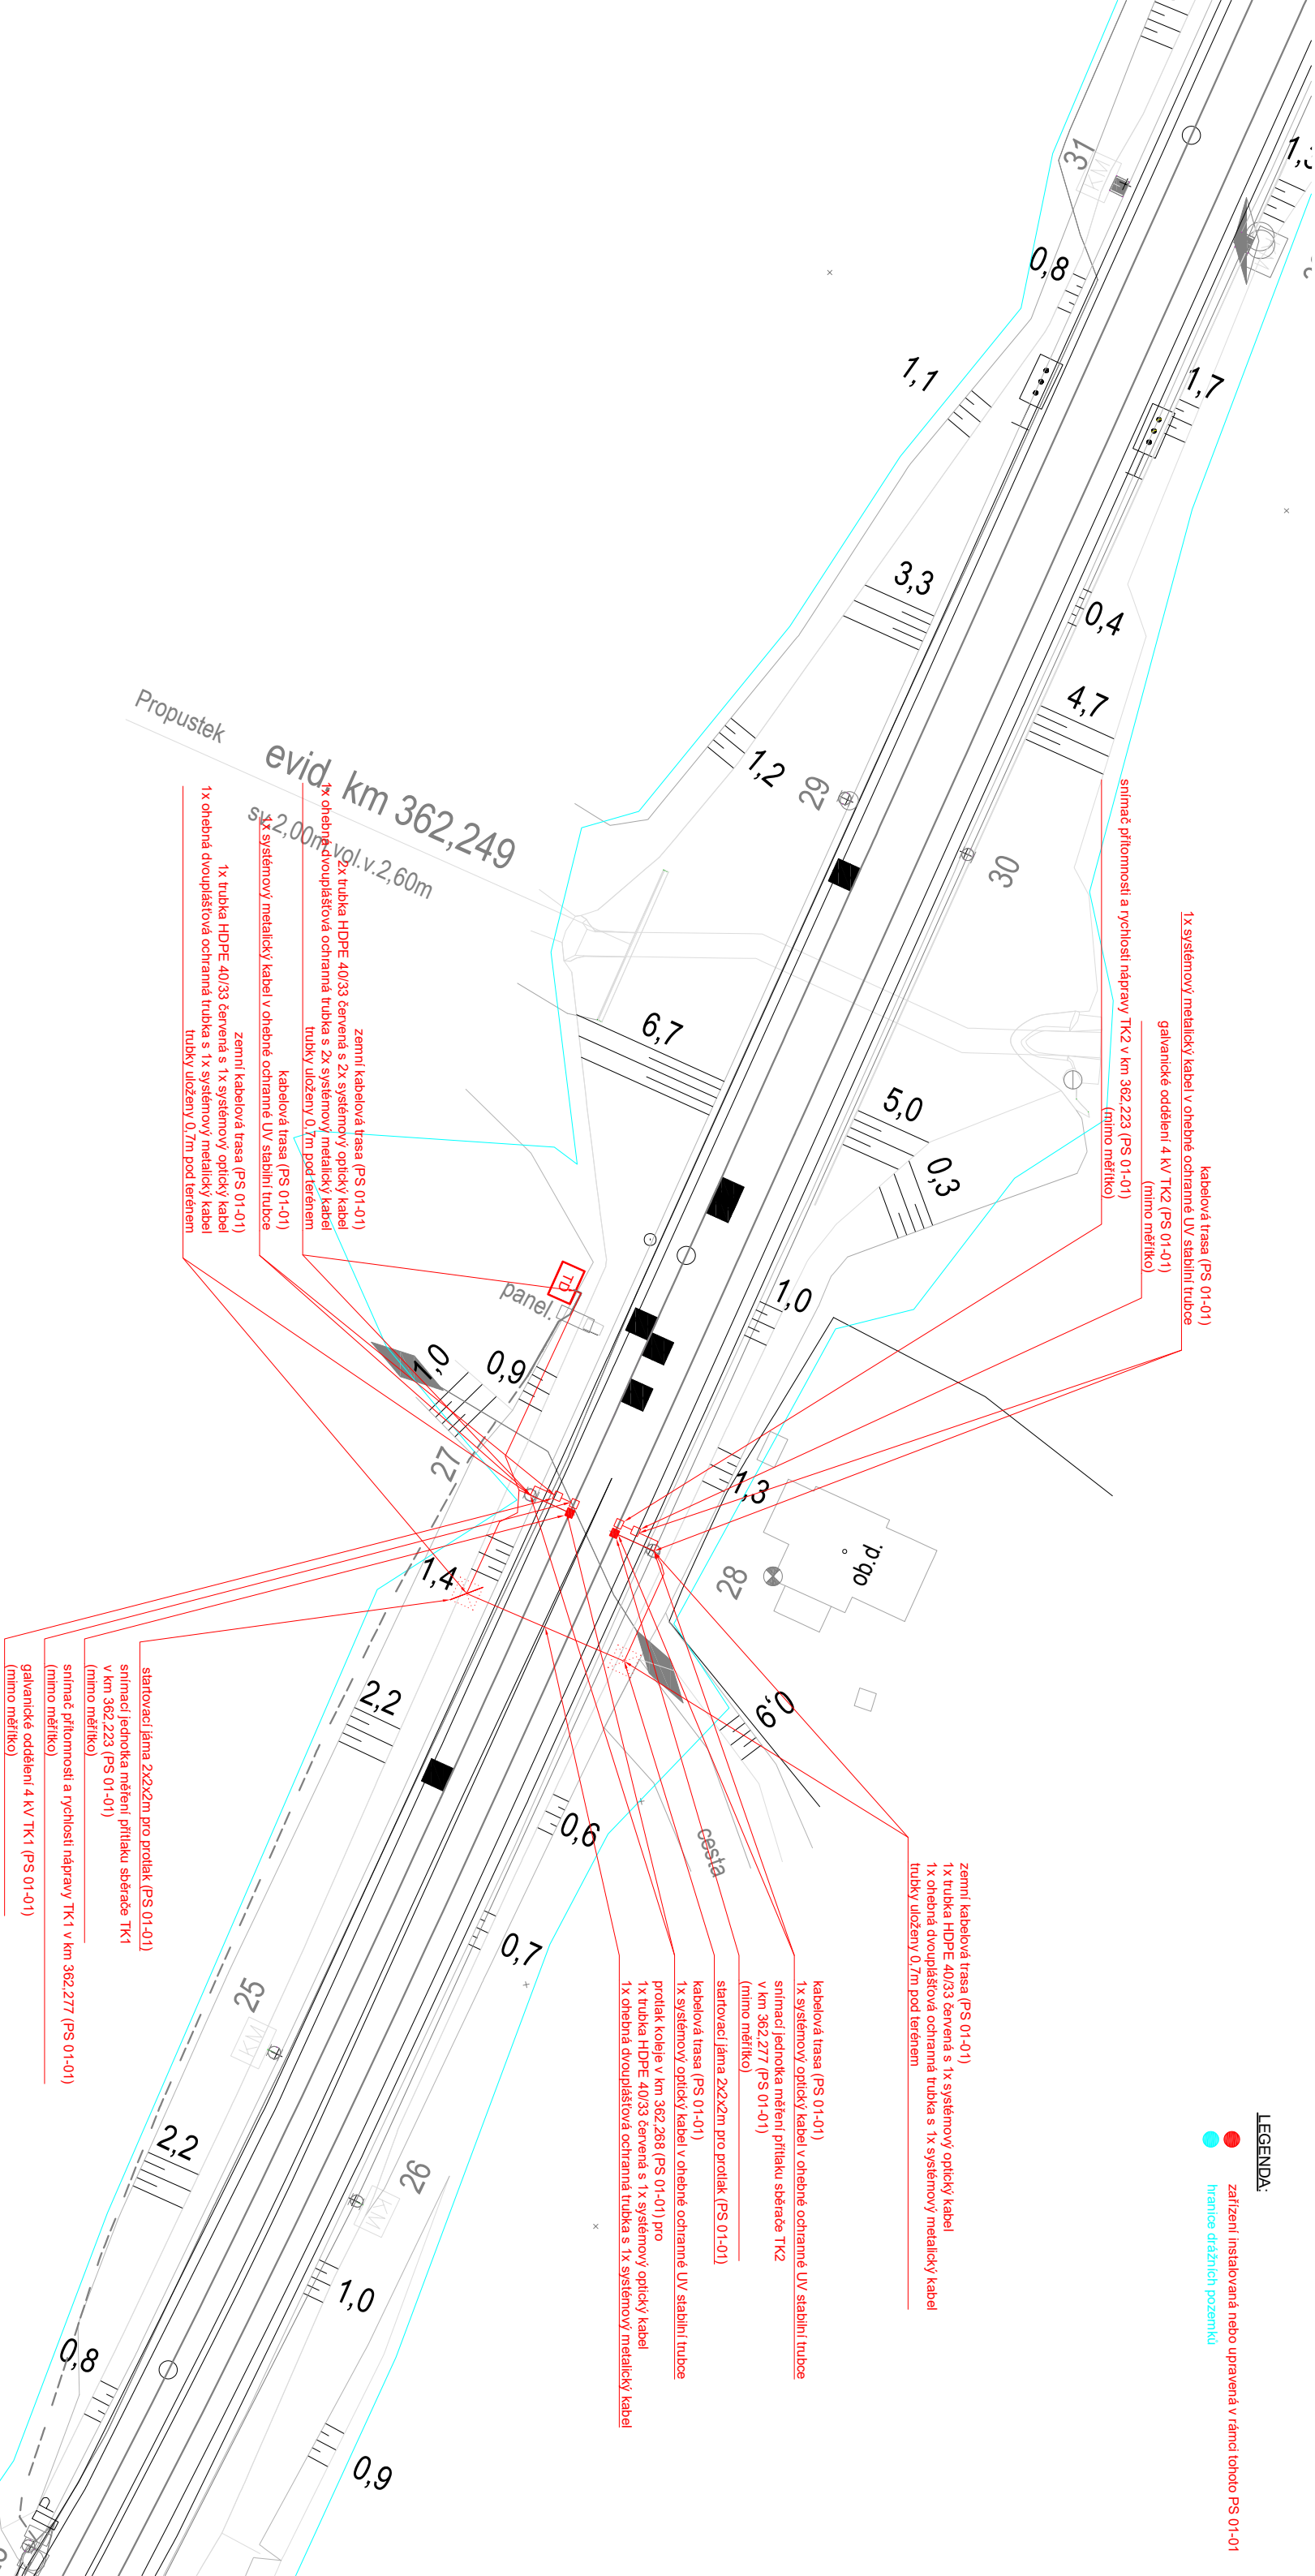

 




LEGENDA:

- zařízení instalované nebo upravené v rámci tohoto PS 01-01
- hranice dražních pozemků



INVESTOR STAVBY:		Správa železnic, státní organizace, Dílažďená 1003/7, 110 00 Praha 1			
OBJEDNATEL PROJEKTU:		Správa železnic, státní organizace, SSZ, Sokolovská 1955 / 278 190 00 Praha			
<div><div>signal</div><div>PROJEKT</div></div> <div>Pracoviště: 113 Brno</div>	HIP:	Mgr. Petr Vorel		ZAK. číSLO: 20-091-10-113	SOUPRAVA Č.:
	ODP. PROJ.:	Lukáš Krejsar, BA			
	NAVRHL.:	Karel Hájek			
	KONTROLOVAL.:	Lukáš Krejsar, BA			
STAVBA:		Zařízení pro monitoring sběračů elektrických hnacích vozidel			
OBJEKT:		PS 01-01 Bdeněves, měření přítaku sběrače			
VÝKRES:		Situace			
		STUPEŇ: DUR		ČAST: D.1.2	PŘÍLOHA 02.1