

LEGENDA:

zařízení instalovaná nebo upravená v rámci tohoto PS 02-01

hranice drážních pozemků

RWE - VTL


Ochranné pásmo RWE

E.ON - VN

ČD-T-SŽDC Dálkový a optický kabel

ČD-T-SŽDC Dálkový optický kabel

SEE 6kV

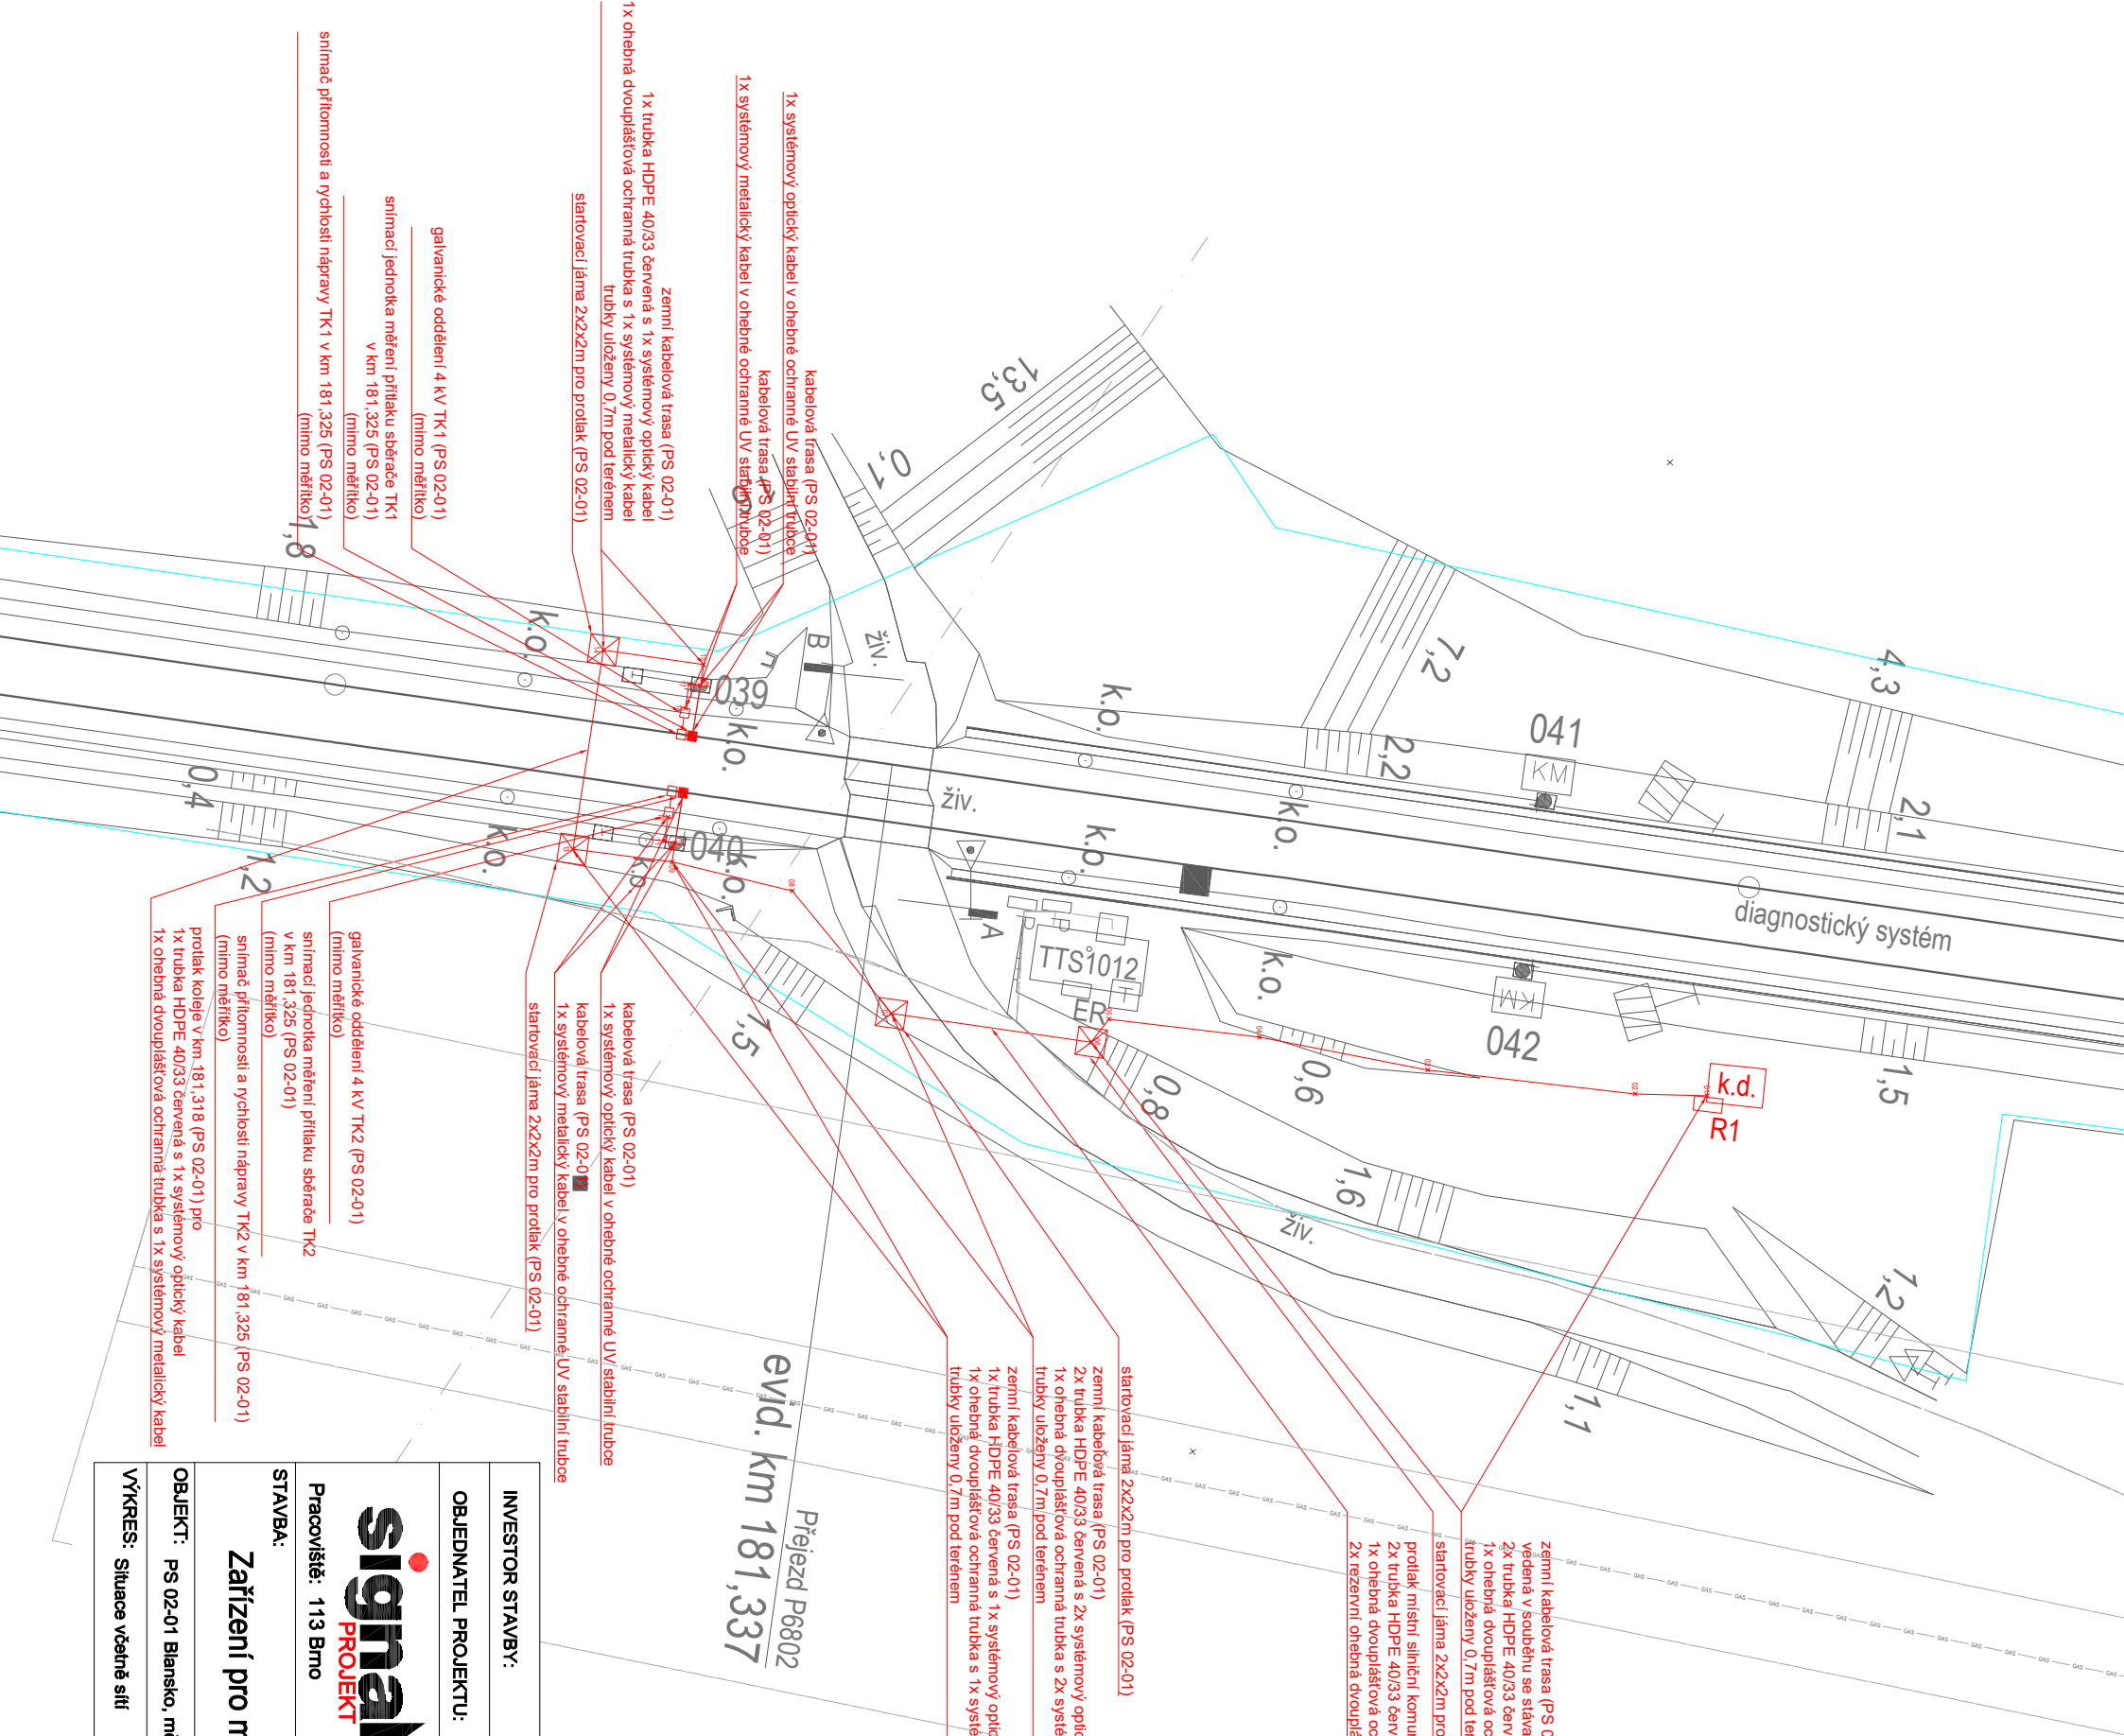

INVESTOR STAVBY:	Správa železnic, státní organizace, Dlážďená 1003/7, 110 00 Praha 1			
OBJEDNATEL PROJEKTU:	Správa železnic, státní organizace, SSZ, Sokolovská 1955 / 278 190 00 Praha			
<div><div><div></div><div>signal</div><div>PROJEKT</div></div><div>Pracoviště: 113 Brno</div></div>	HIP:	Mgr. Petr Vorel	ZAK. ČÍSLO:	SOUPRAVA Č.:
	ODP.PROJ.:	Lukáš Krejsar, BA	20-091-10-113	
	NAV/HL:	Karel Hájek	DATUM:	
STAVBA:	KONTROLOVAL:	Lukáš Krejsar, BA	02/2021	
Zařízení pro monitoring sběračů elektrických hnacích vozidel				STUPEŇ:
OBJEKT: PS 02-01 Blansko, měření přítlaku sběrače				DUR
VÝKRES: Situace včetně sítí				ČÁST: D.1.2
				PŘÍLOHA 02.2