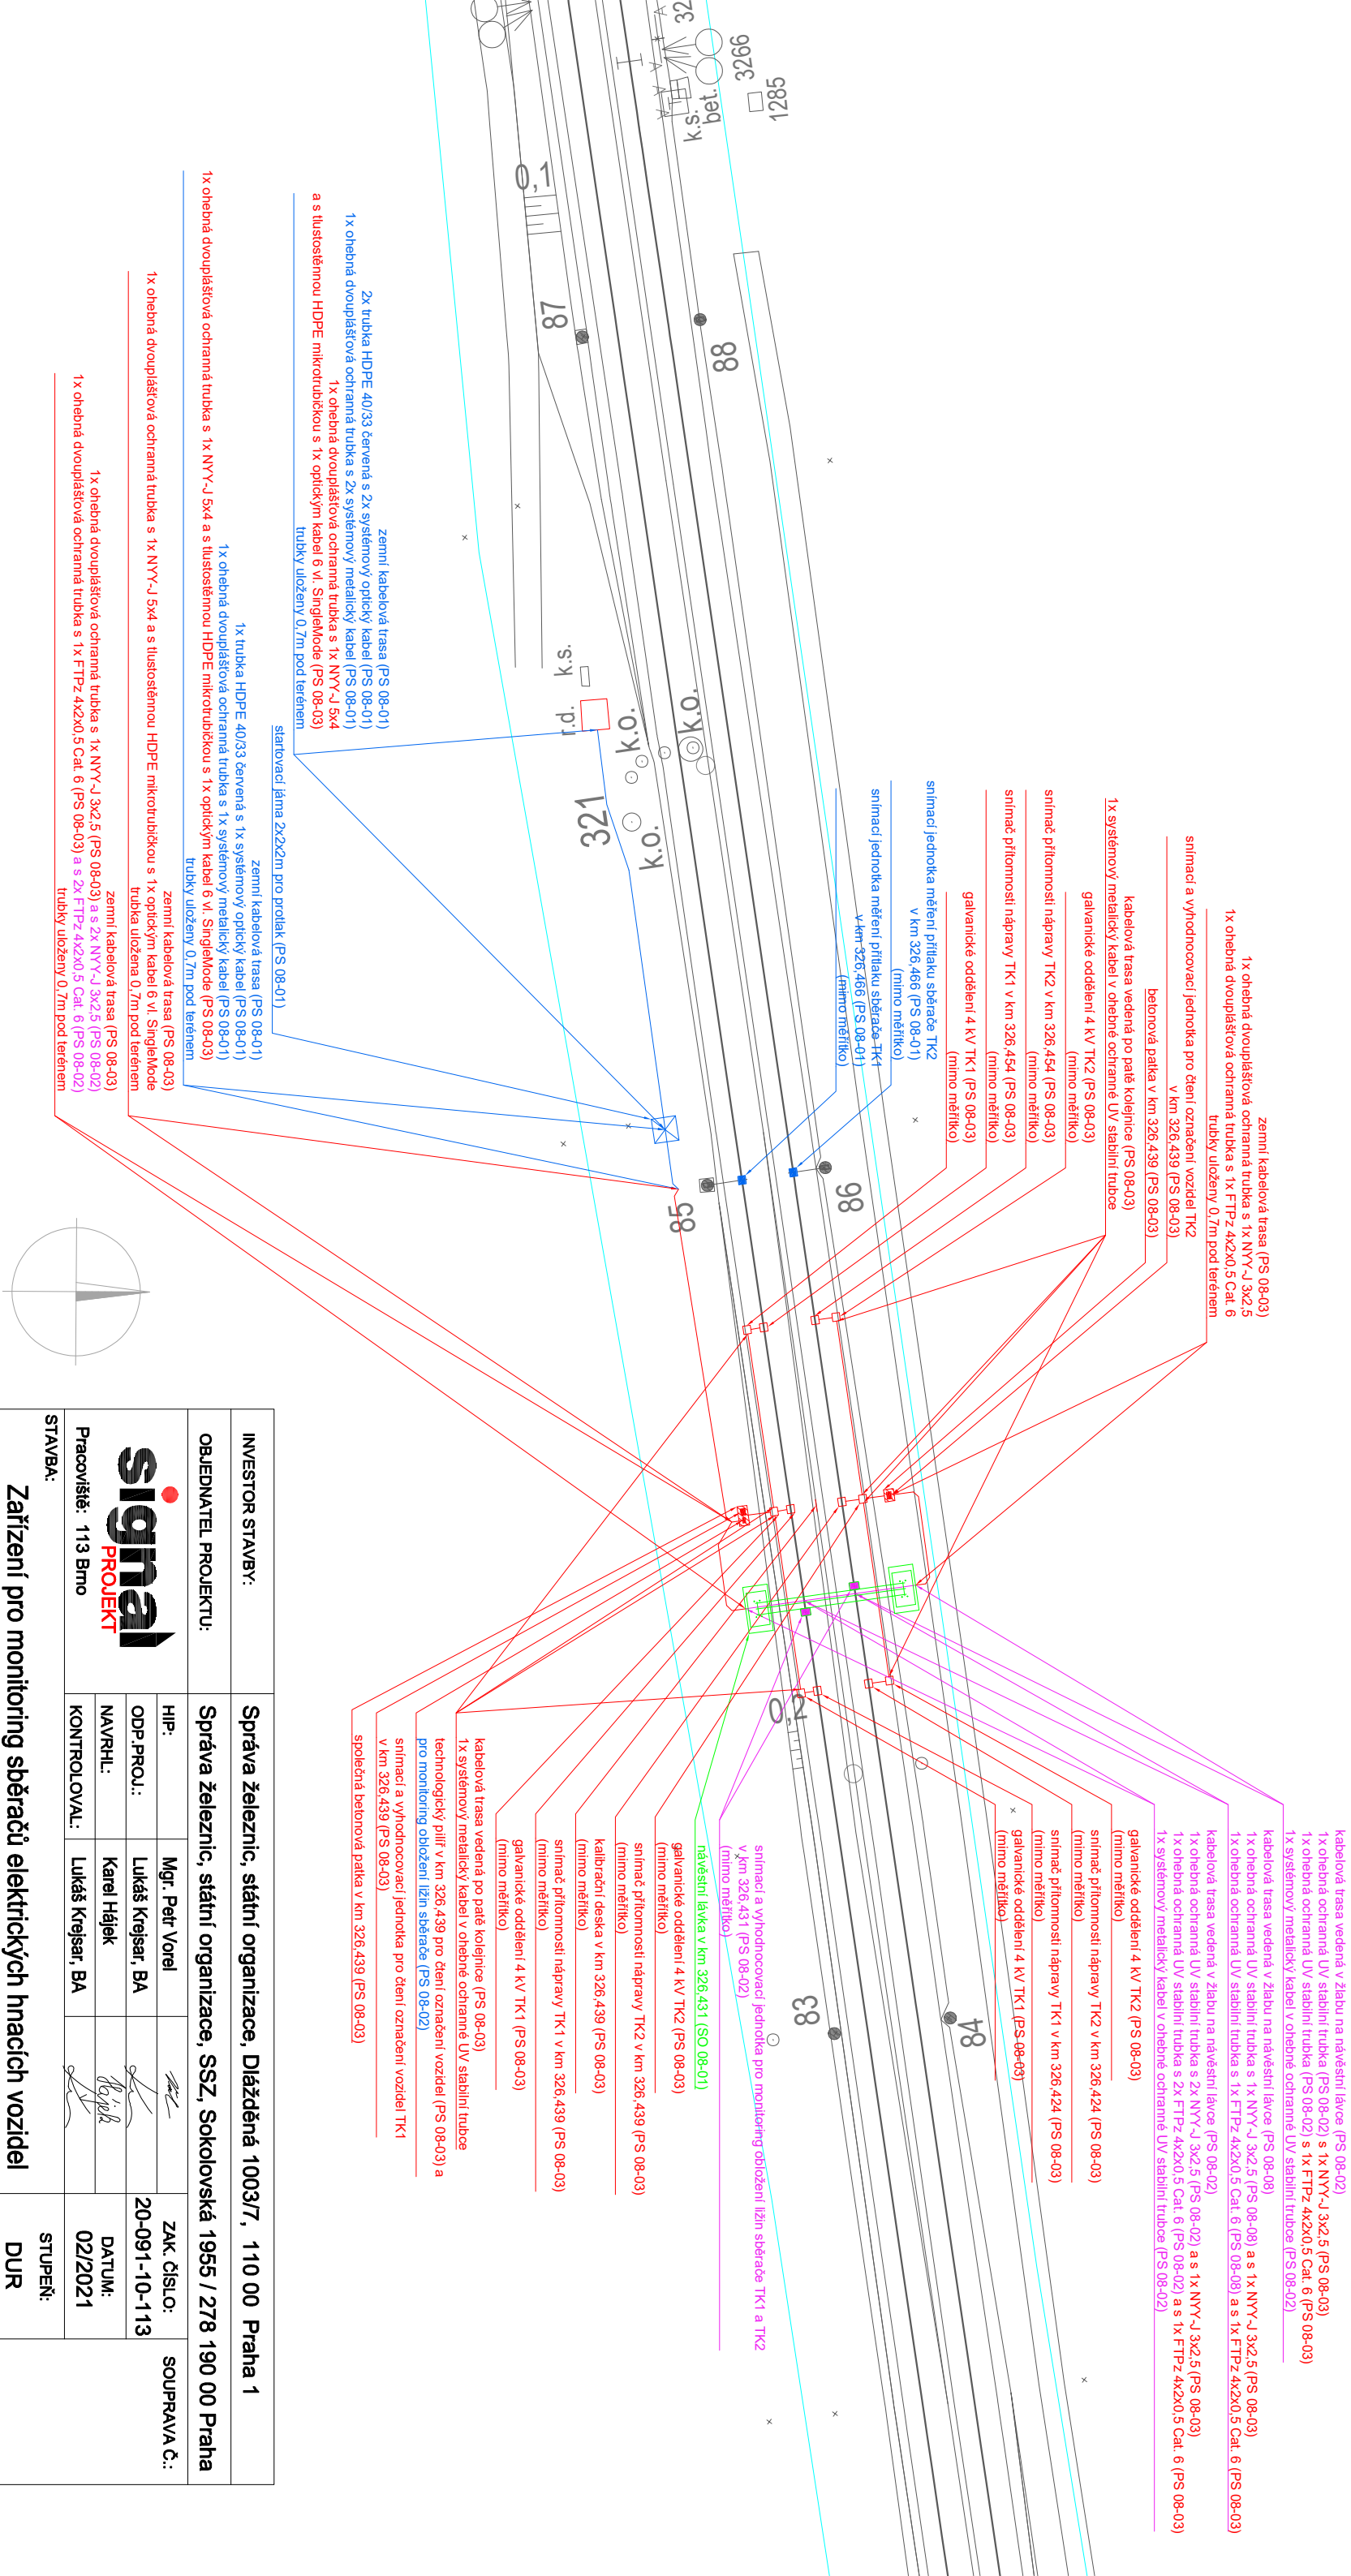

 




LEGENDA:

- zařízení instalované nebo upravené v rámci Iohio PS 08-03
- zařízení instalované nebo upravené v rámci PS 08-01
- zařízení instalované nebo upravené v rámci PS 08-02
- zařízení instalované nebo upravené v rámci SO 08-01
- hranice dražních pozemků



INVESTOR STAVBY:	Správa železnic, státní organizace, Díláždná 1003/7, 110 00 Praha 1					
OBJEDNATEL PROJEKTU:	Správa železnic, státní organizace, SSZ, Sokolovská 1955 / 278 190 00 Praha					
<div><div>signal</div><div>PROJEKT</div></div> <div>Pracoviště: 113 Brno</div>	HIP:	Mgr. Petr Vorel		ZAK. čísl.o:	SOUPRAVA č.:	
	ODP.PROJ.:	Lukáš Krejsar, BA		20-091-10-113		
	NAVRHL:	Karel Hájek		DATUM:		
	KONTROLOVAL:	Lukáš Krejsar, BA		02/2021		
STAVBA:	STUPEŇ: DUR				PŘÍLOHA 02.1	
Zařízení pro monitoring sběračů elektrických hnacích vozidel						
OBJEKT:	ČAST: D.1.2					
VÝKRES:	Situace					