


LEGENDA:

- zařízení instalovaná nebo upravená v rámci tohoto PS 10-01
- zařízení instalovaná nebo upravená v rámci PS 10-02
- zařízení instalovaná nebo upravená v rámci PS 10-03
- zařízení instalovaná nebo upravená v rámci SO 10-01
- hranice drážních pozemků
- SŽ - Dálkový kabel
- ČD-T-SZDC Dálkový a optický kabel
- ČD-T Dálkový optický kabel
- Vodovod
- SSZT
- Datové a sílové připojení IHO a IPK

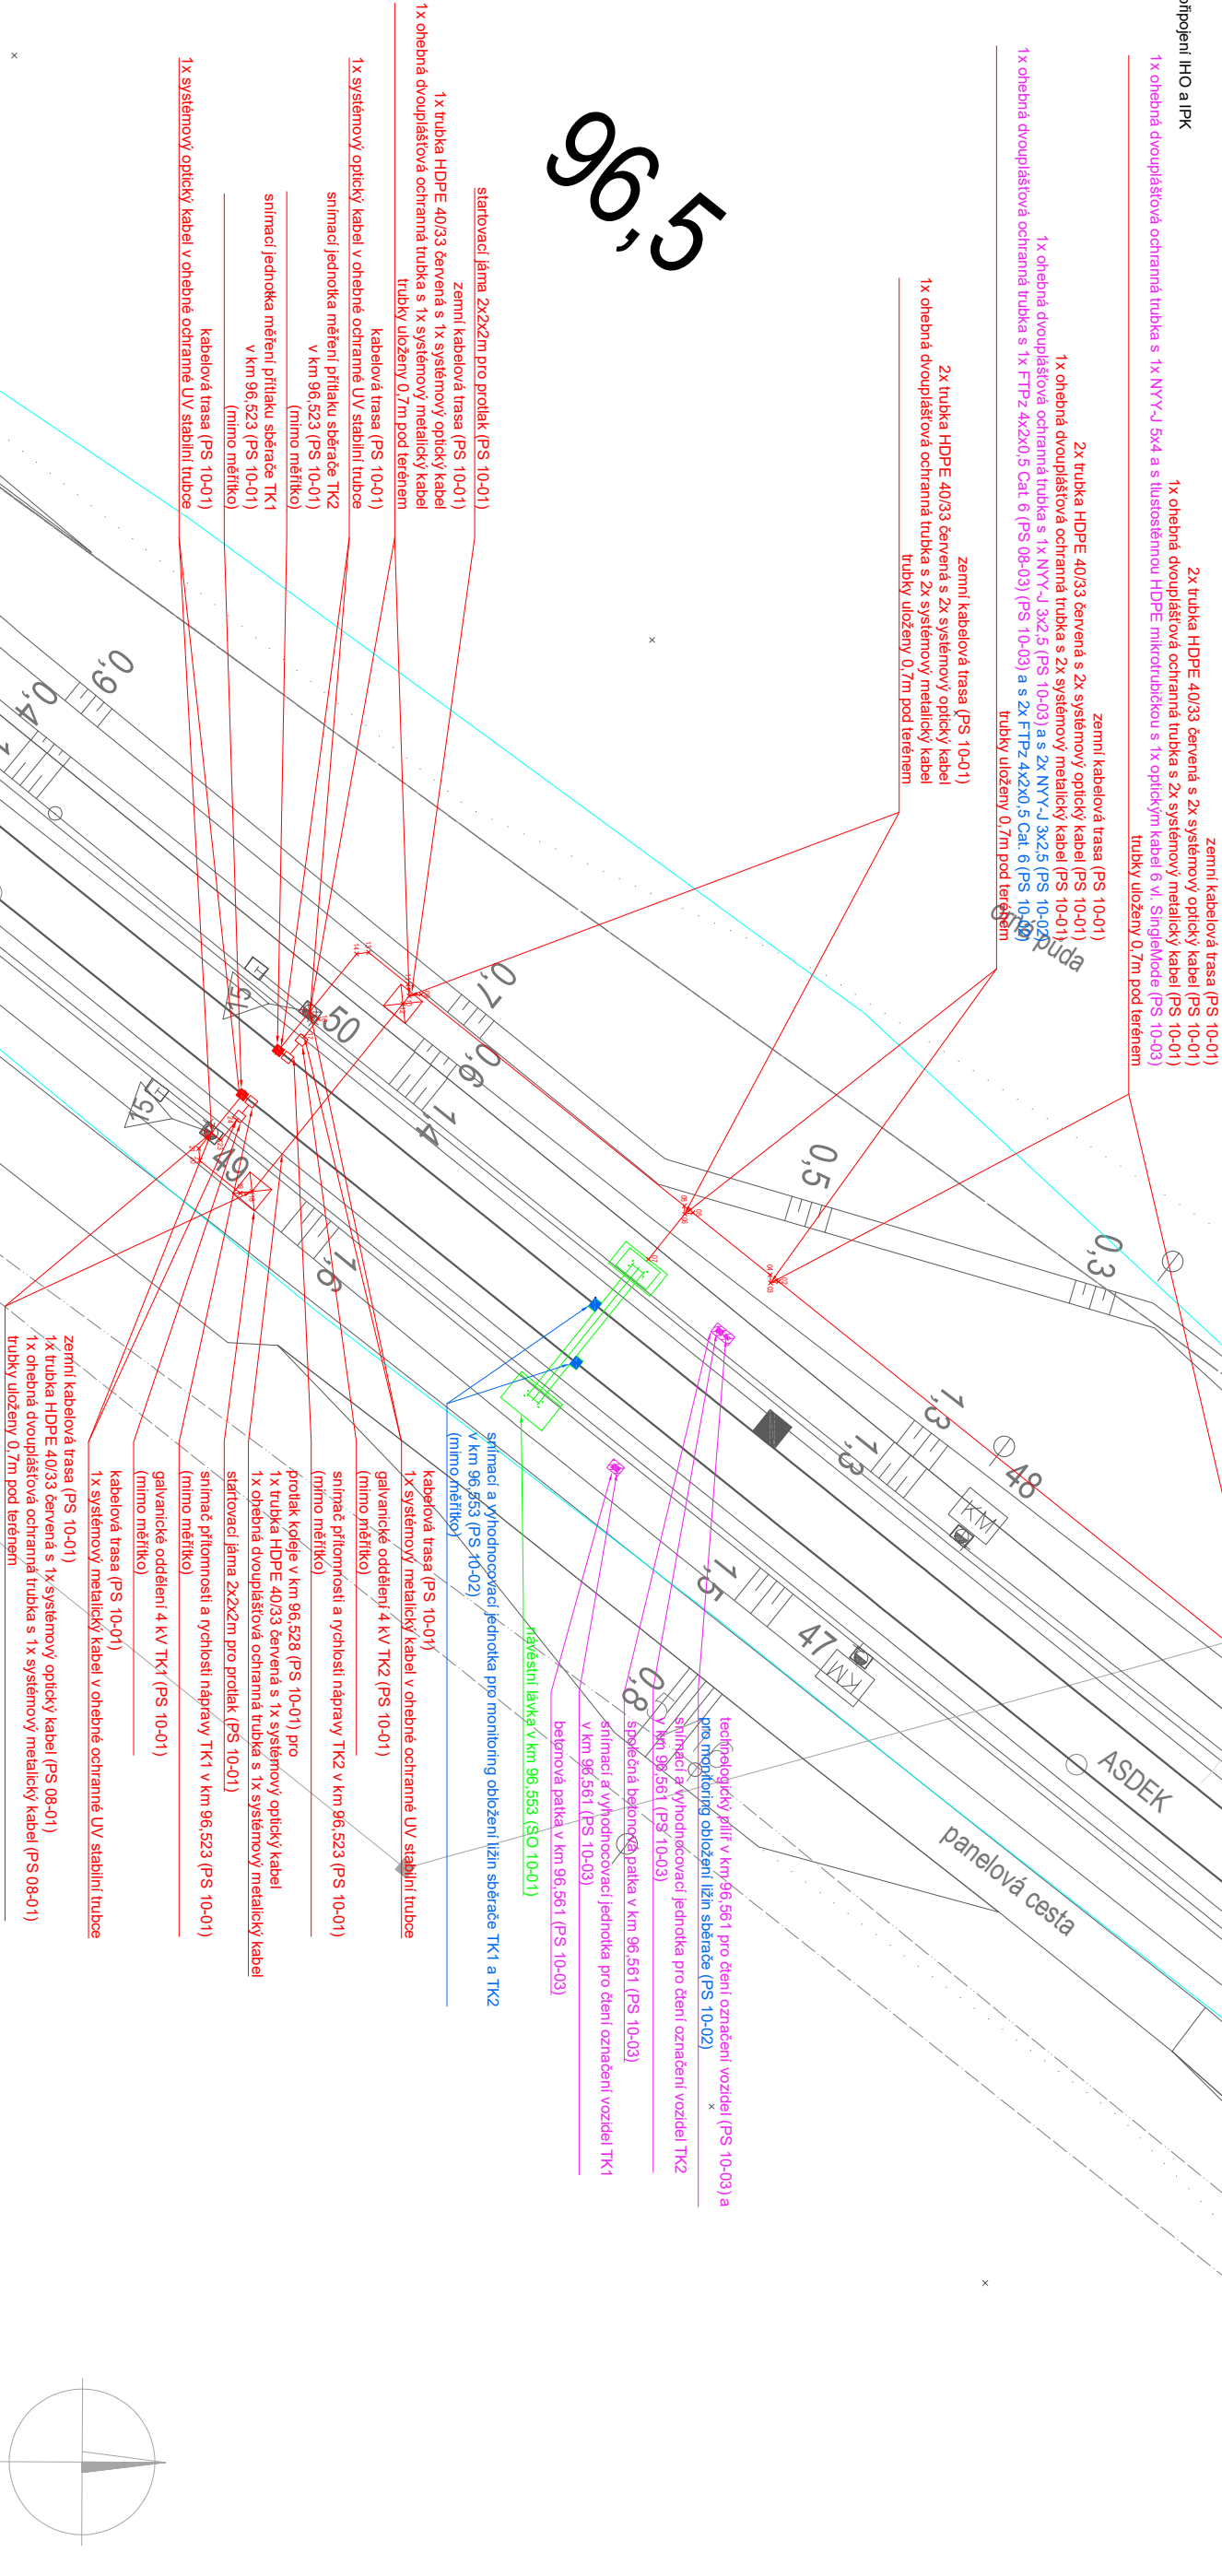

INVESTOR STAVBY: Správa železnic, státní organizace, SSZ, Sokolovská 1955 / 278 190 00 Praha 1		OBJEDNATEL PROJEKTU: Správa železnic, státní organizace, SSZ, Sokolovská 1955 / 278 190 00 Praha	
Pracoviště: 113 Brno		ZAK. ČÍSLO: 20-091-10-113	
STAVBA: Zařízení pro monitoring sběračů elektrických hnacích vozidel		SOUTRAVA Č.:	
OBJEKT: PS 10-01 Lužice, měření přítlaku sběrače		ČÁST: D.1.2	
VÝKRES: Situace včetně sítí		PŘÍLOHA 02.2	