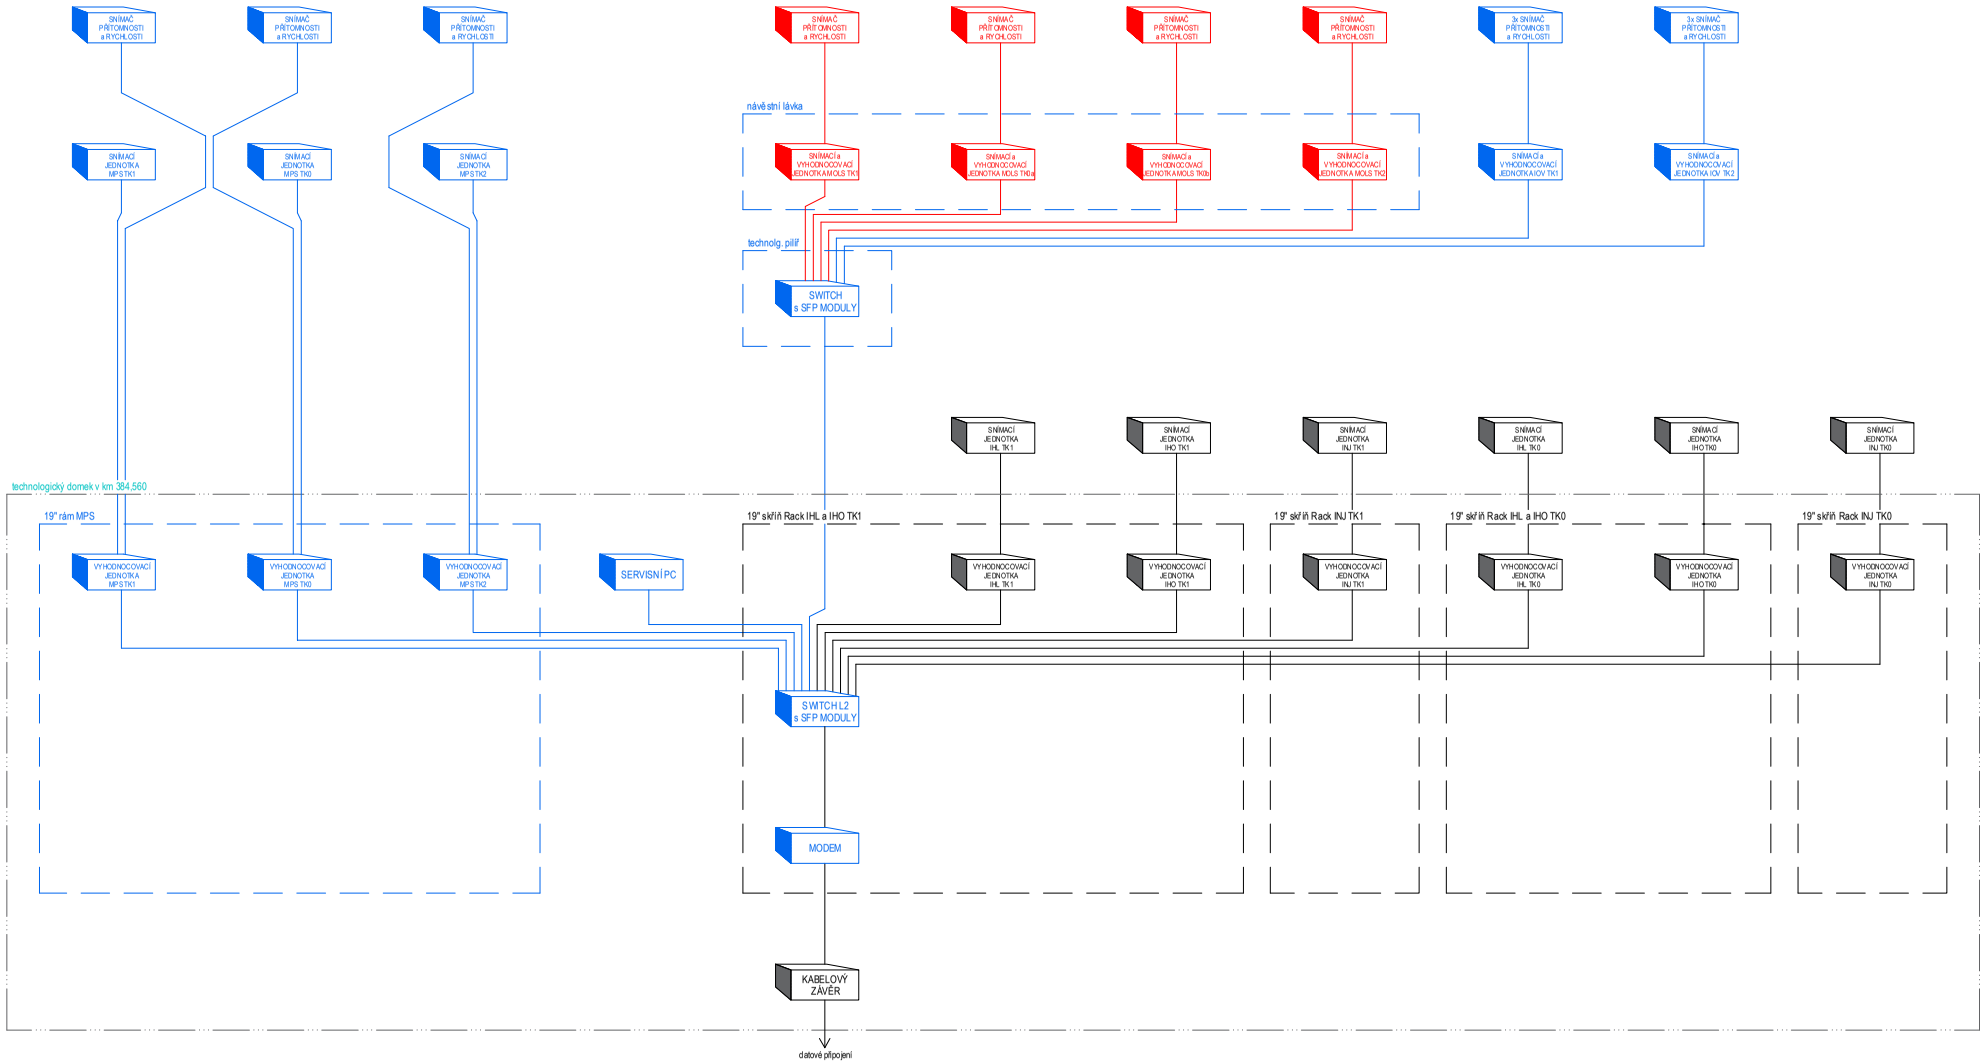

LEGENDA:

- zařízení instalovaná nebo upravená v rámci tohoto PS
- zařízení instalovaná nebo upravená v rámci jiných PS a SO této stavby
- stávající zařízení
- (?) MPS - měření přítlaku sběrače; MOLS - monitoring obložení ližin sběrače; IOV - identifikace označení vozidel; IHL - indikátor horkoběžnosti ložisek; IHO - indikátor horkoběžnosti obručí; INJ - indikátor nekorektnosti jízdy

INVESTOR STAVBY:	Správa železnic, státní organizace, Dlážděná 1003/7, 110 00 Praha 1				
OBJEDNATEL PROJEKTU:	Správa železnic, státní organizace, SSZ, Sokolovská 1955 / 278 190 00 Praha				
signal PROJEKT Pracoviště: 113 Brno	HIP:	Mgr. Petr Vorel		ZAK. ČÍSLO: 20-091-10-113	SOUPRAVA Č.:
	ODP.PROJ.:	Lukáš Krejsar, BA			
	NAVRHL:	Ing. Petr Patočka	Patočka	DATUM: 02/2021	
	KONTROLOVAL:	Lukáš Krejsar, BA			
STAVBA: Zařízení pro monitoring sběračů elektrických hnacích vozidel				STUPEŇ: DUR	
OBJEKT: PS 15-02 Tuklaty, monitoring obložení ližin sběrače				ČÁST: D.1.2	PŘÍLOHA 03
VÝKRES: Struktura zapojení zařízení					