


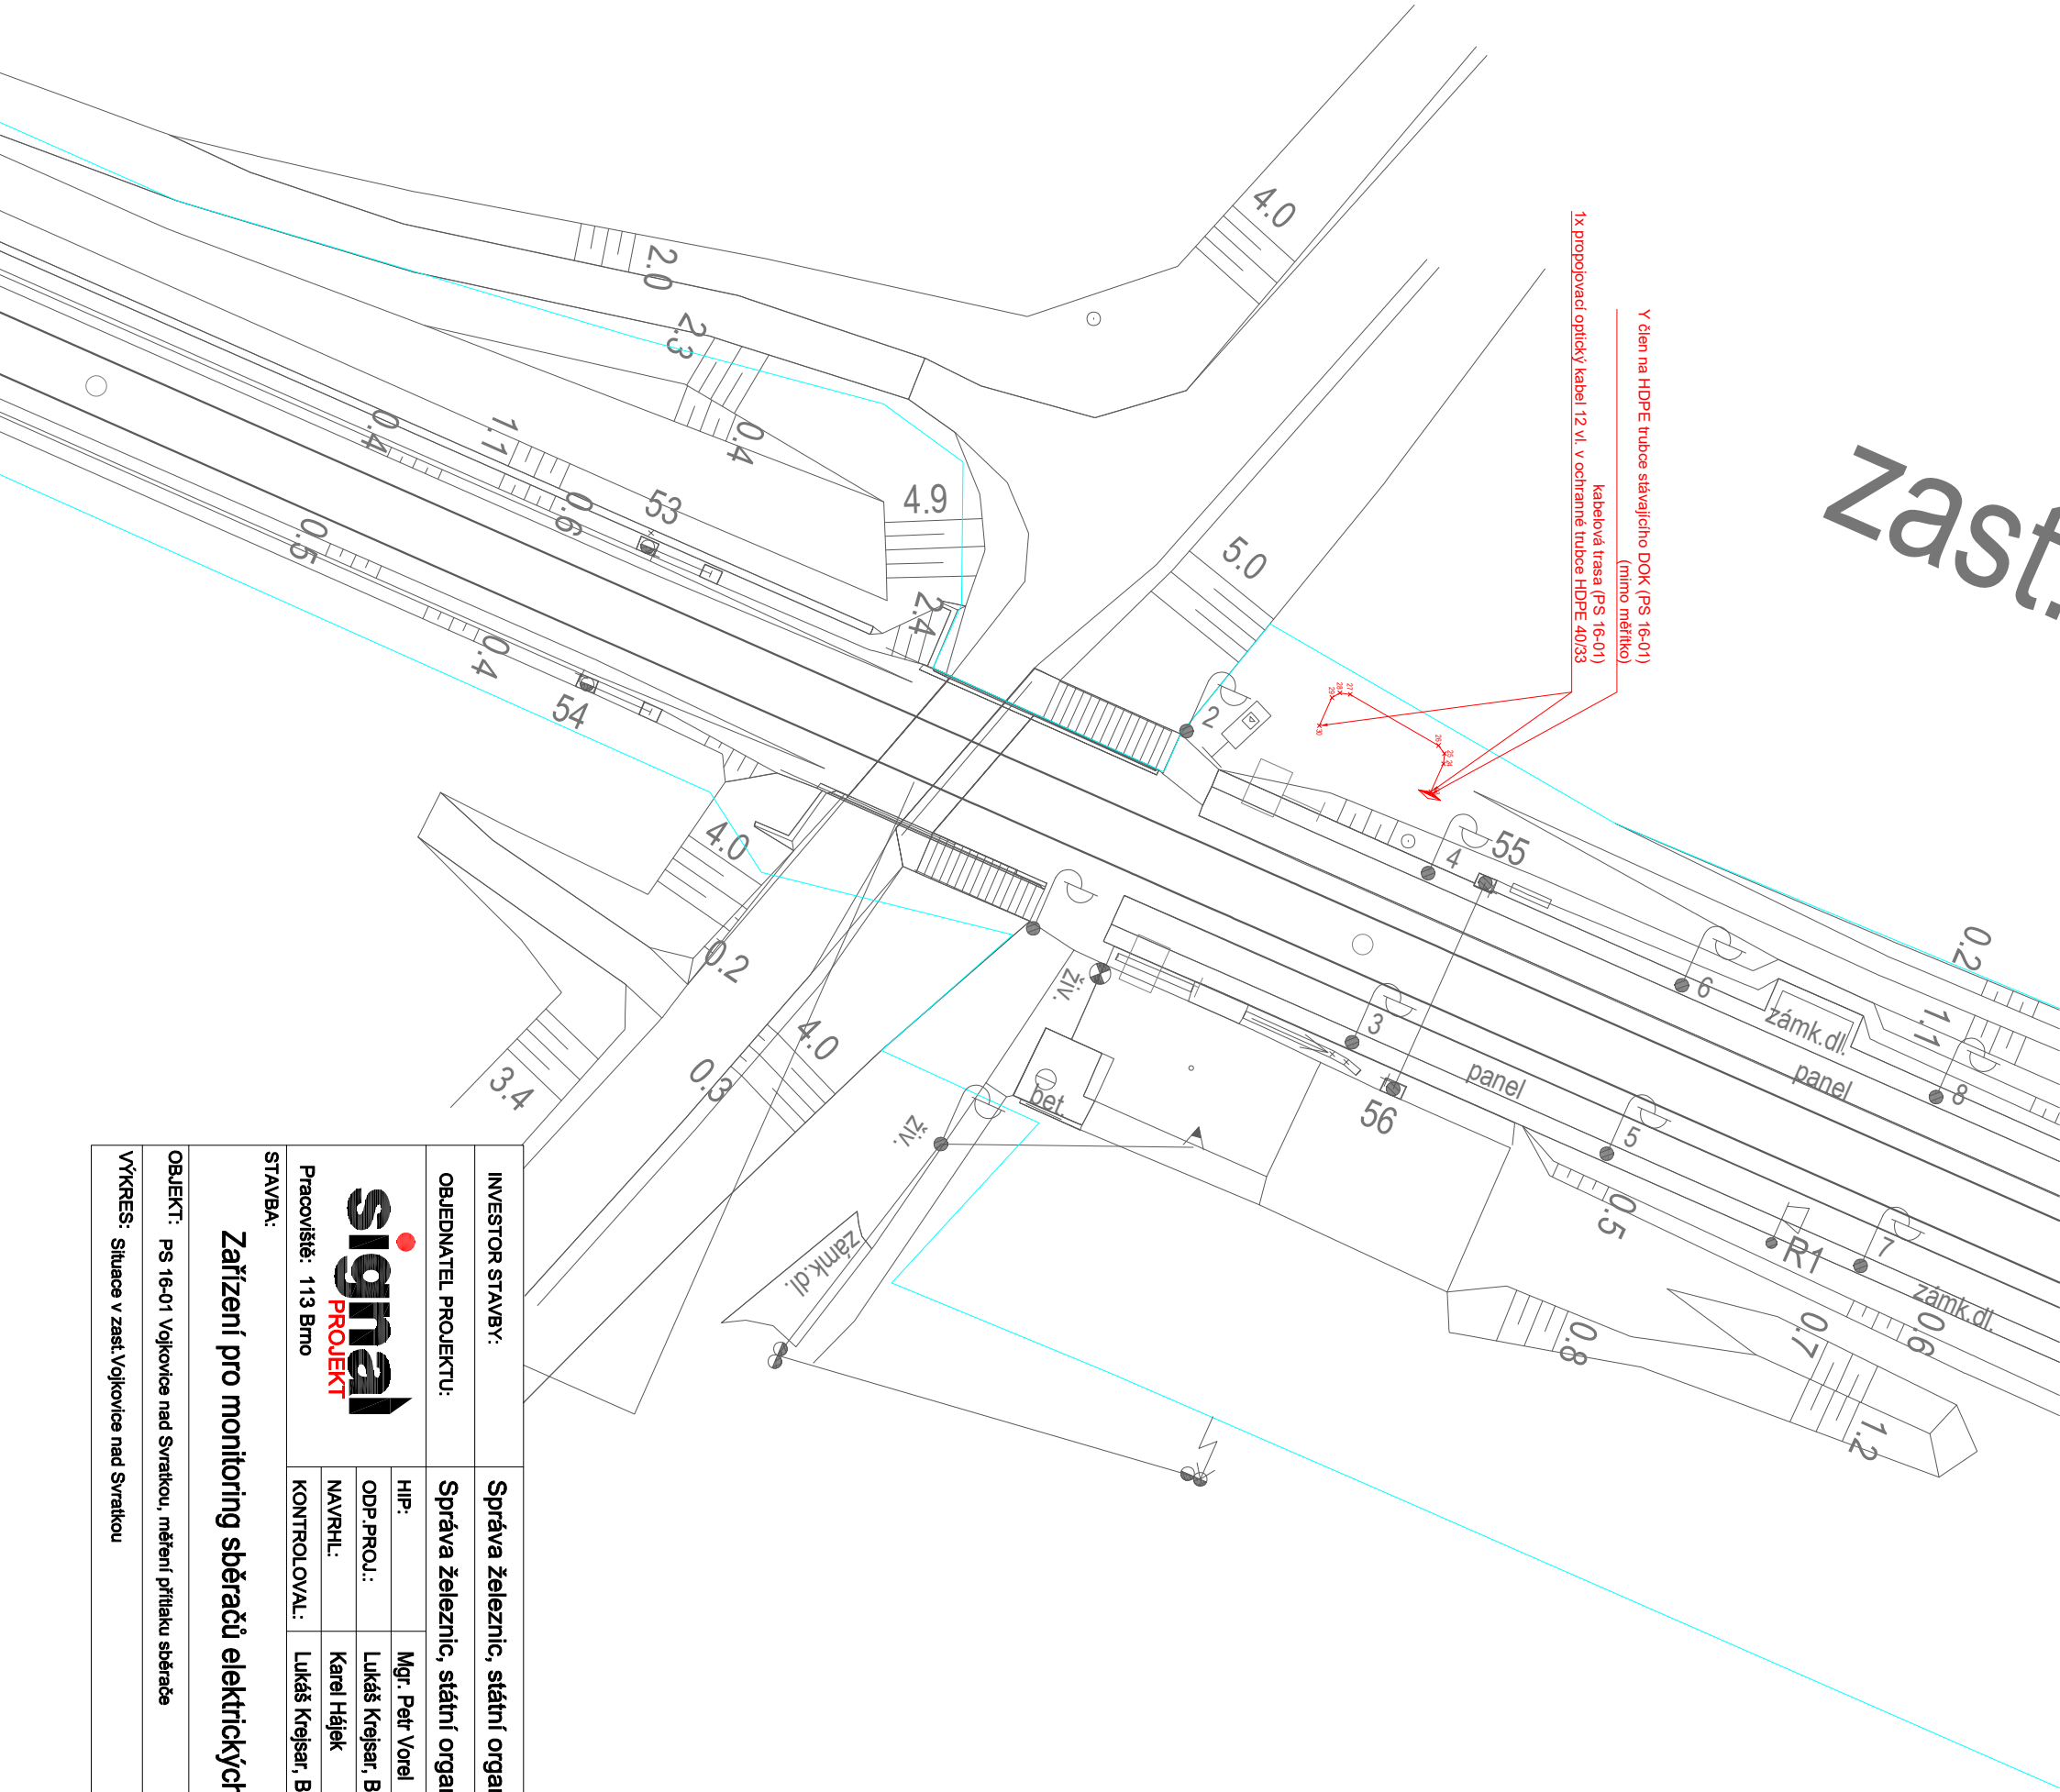



Zast.

LEGENDA:

- zařízení instalovaná nebo upravená v rámci tohoto PS 16-01
- hranice drážních pozemků



|  |              |   |   |               |              |
|--|--------------|---|---|---------------|--------------|
| INVESTOR STAVBY:   |              | Správa železnic, státní organizace, Dílžďěná 1003/7, 110 00 Praha 1         |   |               |              |
| OBJEDNATEL PROJEKTU:   |              | Správa železnic, státní organizace, SSZ, Sokolovská 1955 / 278 190 00 Praha |   |               |              |
| <div><div>signal</div><div>PROJEKT</div></div> <div>Pracoviště: 113 Brno</div> | HIP:         | Mgr. Petr Vorel   |  | ZAK. ČÍSLO:   | SOUPRAVA Č.: |
|  | ODP.PROJ.:   | Lukáš Krejsar, BA   |  | 20-091-10-113 |              |
|  | NAV.RHL:     | Karel Hájek   |  | DATUM:        |              |
|  | KONTROLOVAL: | Lukáš Krejsar, BA   |  | 02/2021       |              |
| STAVBA:  |              | STUPEŇ:   |   |               |              |
| Zařídění pro monitoring sběračů elektrických hnacích vozidel                   |              | DUR   |   |               |              |
| OBJEKT:  |              | ČÁST:   |   | PŘÍLOHA       |              |
| PS 16-01 Vojkovice nad Svatkou, měření přítlaku sběrače                        |              | D.1.2   |   | 02.3          |              |
| VÝKRES: Situace v zast. Vojkovice nad Svatkou                                  |              |   |   |               |              |