






























LEGENDA:

-  zařazení instalovaná nebo upravená v rámci Ikhno PS 04-01
  -  zařazení instalovaná nebo upravená v rámci PS 04-02
  -  zařazení instalovaná nebo upravená v rámci PS 04-03
  -  zařazení instalovaná nebo upravená v rámci SO 04-01
  -  hranice drážních pozemků
  - 
  - 
  - 
  - 
  - 
  - 
  - 
  - 
  - 
  - 
  - 
  - 
  - 
  - 
  - 
  - 
  - 
  - 
  - 
- Ochranné pásmo RWE

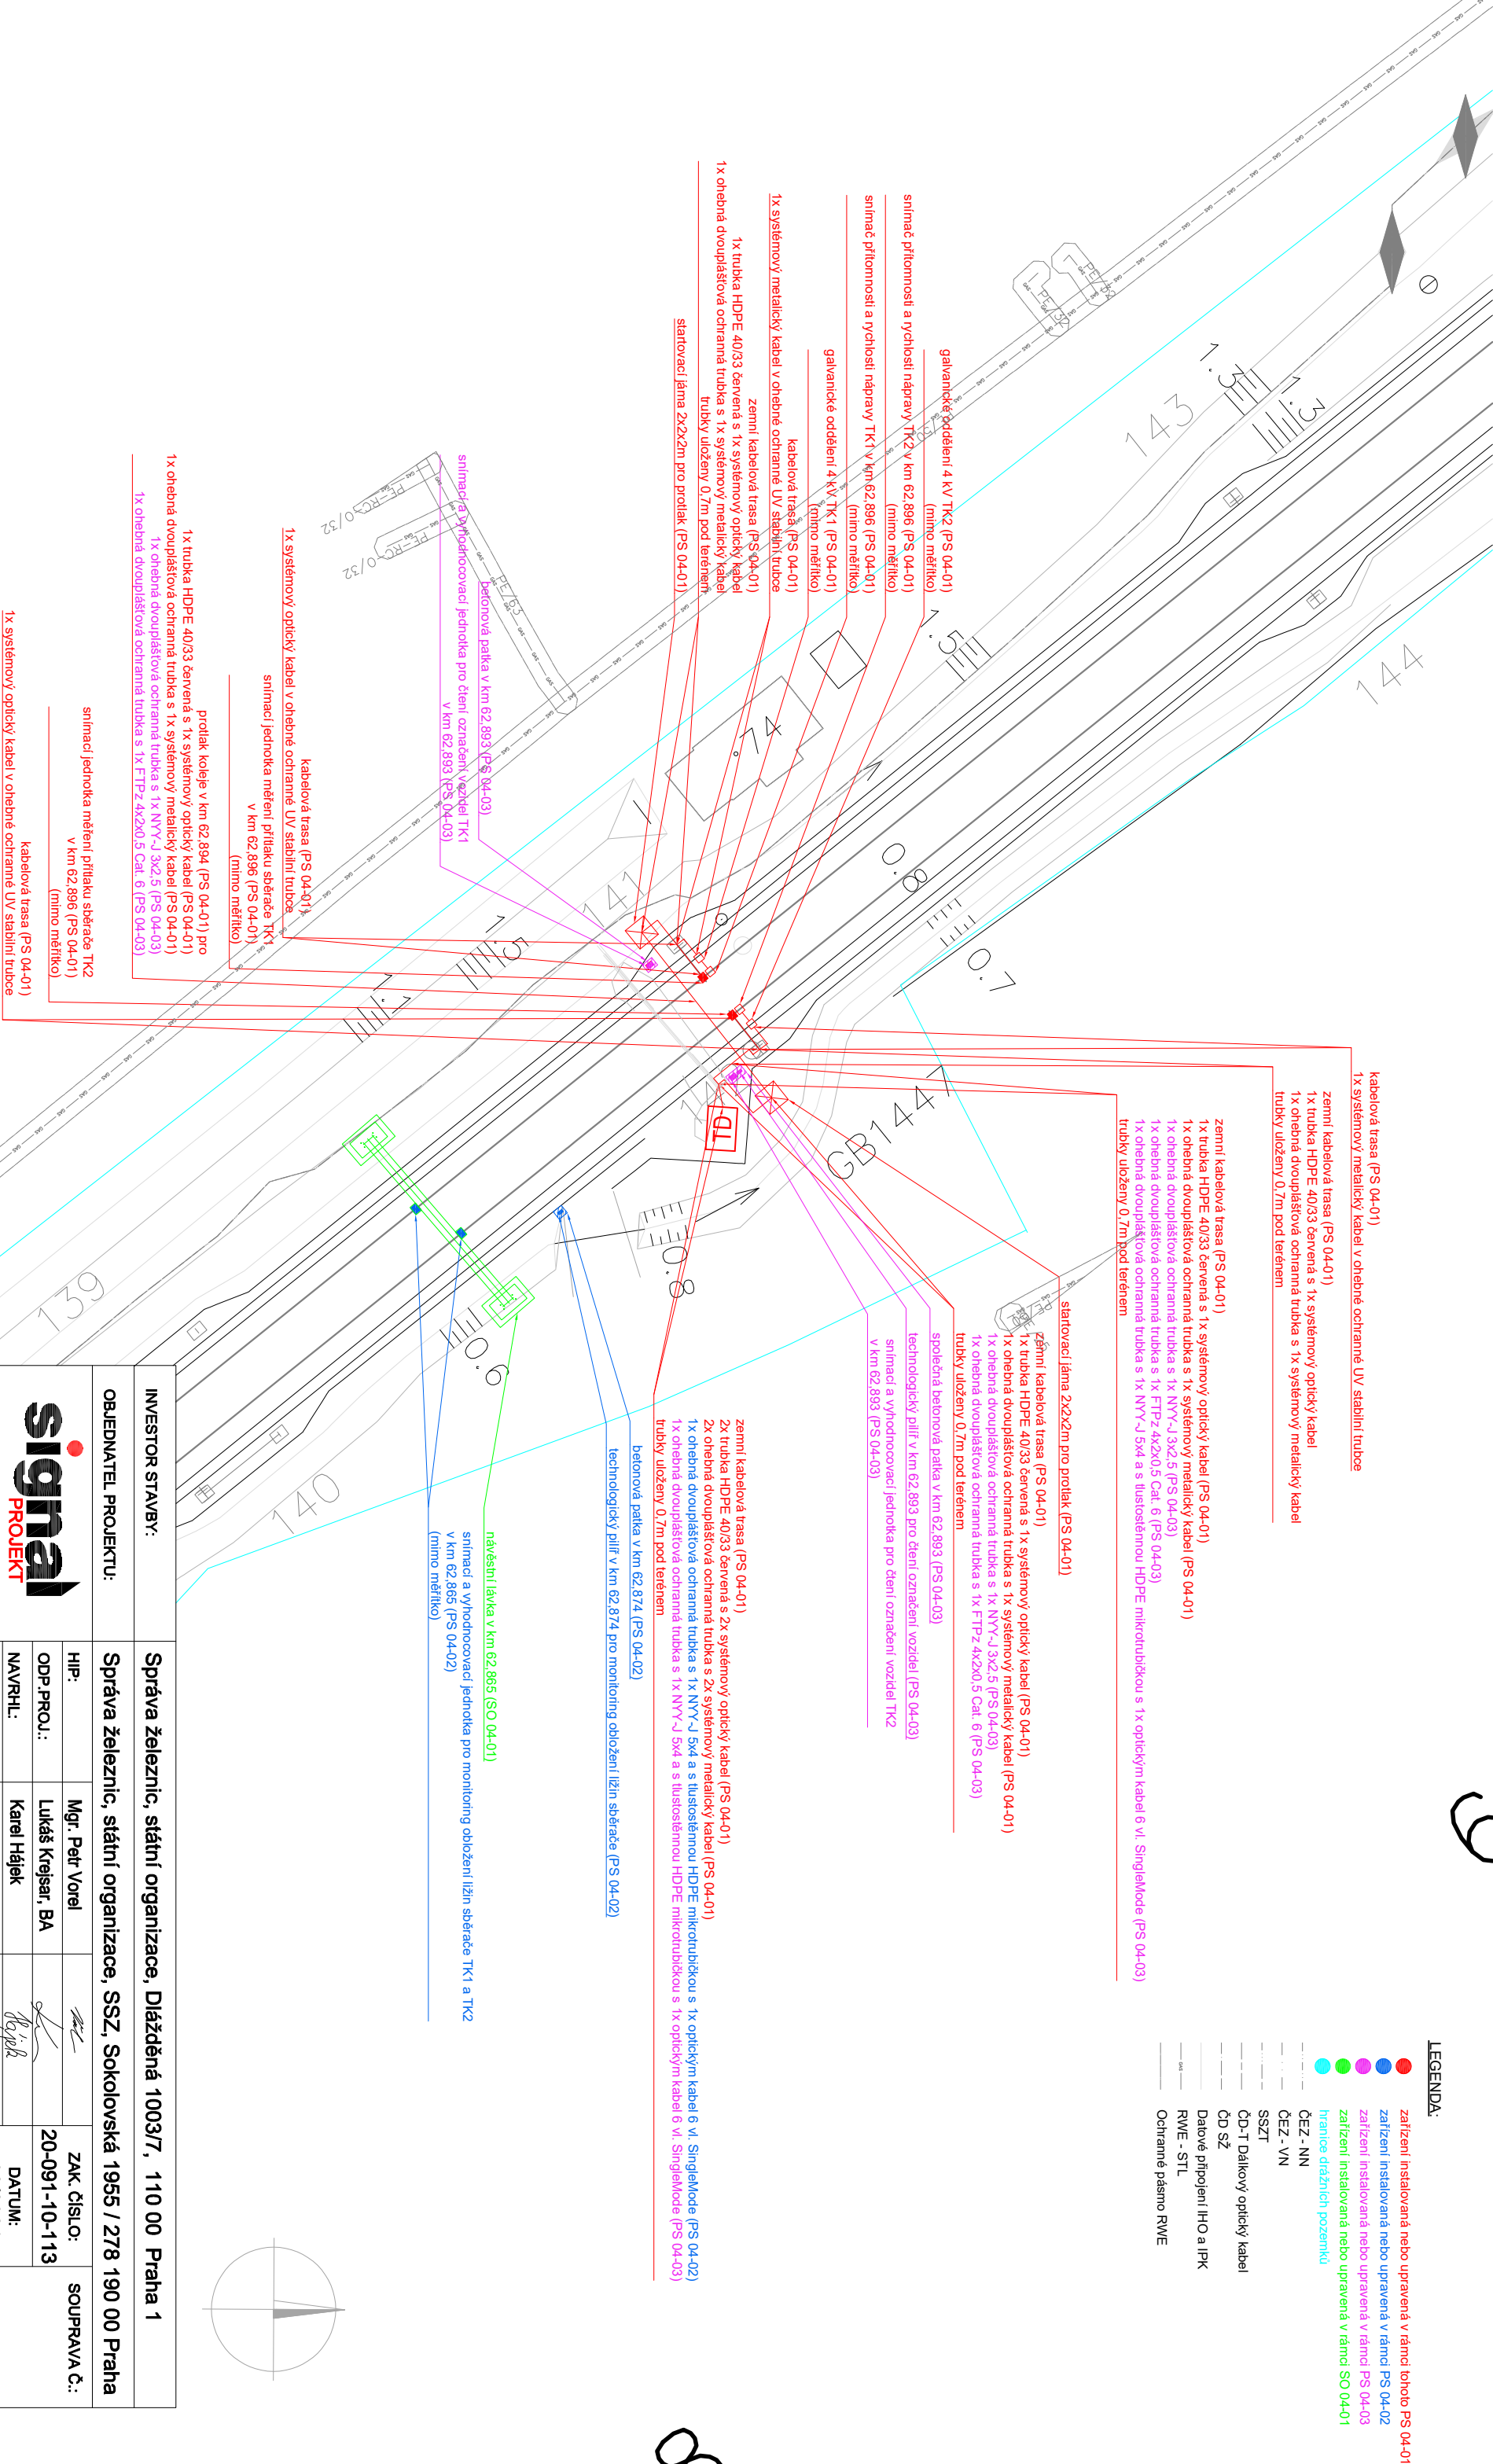

INVESTOR STAVBY:	Správa železnic, státní organizace, Dílžďdňđ 1003/7, 110 00 Praha 1				
OBJEDNATEL PROJEKTU:	Správa železnic, státní organizace, SSZ, Sokolovská 1955 / 278 190 00 Praha				
<div></div> <div>Pracoviště: 113 Brno</div>	HIP:	Mgr. Petr Vorel		ZAK. ČÍSLO:	SOUPRAVA Č.:
	ODP.PROJ.:	Lukáš Krejsar, BA		20-091-10-113	
	NAVRHL:	Karel Hájek		DATUM:	
	KONTROLOVAL:	Lukáš Krejsar, BA		02/2021	
STAVBA:	STUPEŇ: DUR				PŘÍLOHA 02.2
Zařízení pro monitoring sběračů elektrických hnacích vozidel					
OBJEKT:	ČÁST:				
PS 04-01 Cerňovice, měření přítlaku sběrače	D.1.2				
VÝKRES:	Situační včetně sítí				

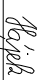