



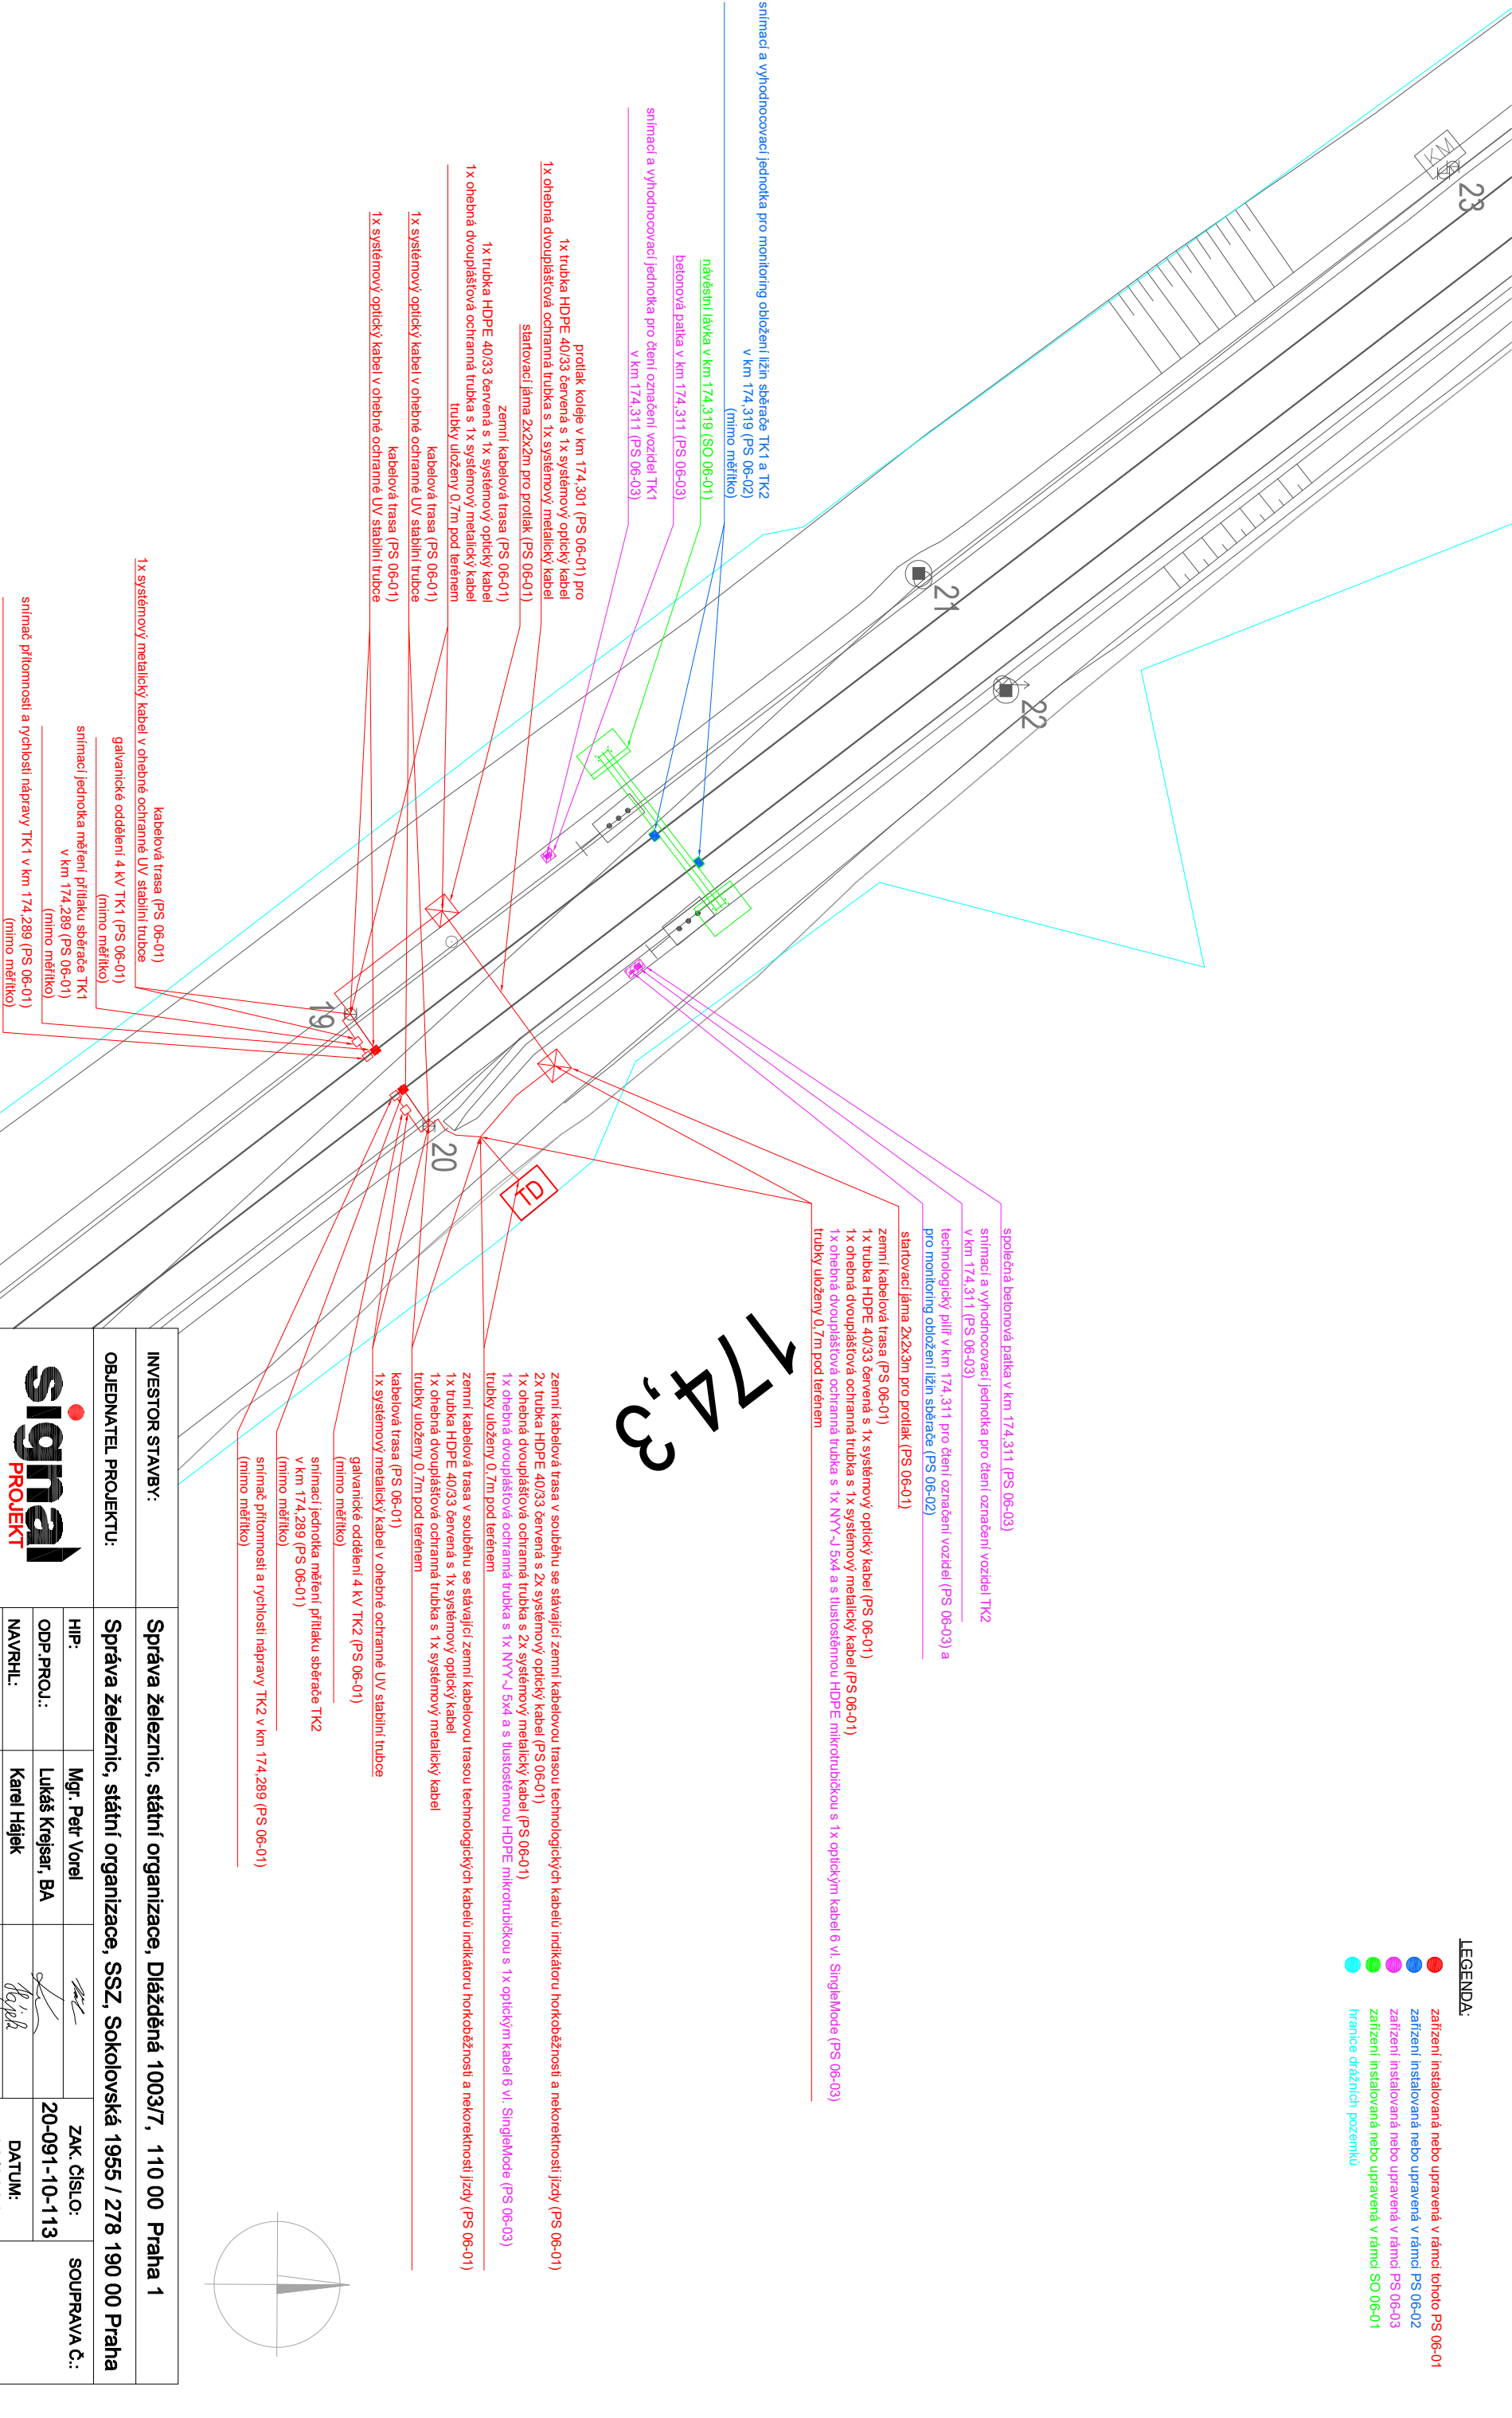

LEGENDA:

- zařízení instalovaná nebo upravená v rámci tohoto PS 06-01
- zařízení instalovaná nebo upravená v rámci PS 06-02
- zařízení instalovaná nebo upravená v rámci PS 06-03
- zařízení instalovaná nebo upravená v rámci SO 06-01
- hranice drážních pozemků

 

INVESTOR STAVBY:		Správa železnic, státní organizace, Dílčžděná 1003/7, 110 00 Praha 1				
OBJEDNATEL PROJEKTU:		Správa řeleznic, státní organizace, SSZ, Sokolovská 1955 / 278 190 00 Praha				
<div><div>signal</div><div>PROJEKT</div></div> <div>Pracoviřtř: 113 Brno</div>	HIP:	Mgr. Petr Vorel		ZAK. řÍSLO:	SOUPRAVA ř.:	
	ODP.PROJ.:	Lukáš Krejsar, BA		20-091-10-113		
	NAVŘHL:	Karel Hájek		DATUM:	02/2021	
	KONTROLOVAL:	Lukáš Krejsar, BA				
STAVBA:		STUPĚŇ: DUR				
OBJEKT:		Zařídění pro monitoring sběrařů elektrických hnacích vozidel			řÁST:	PŘÍLOHA
VÝKRES:		PS 06-01 Horní Měcholupy, měření přitlaku sběraře			D.1.2	02.1