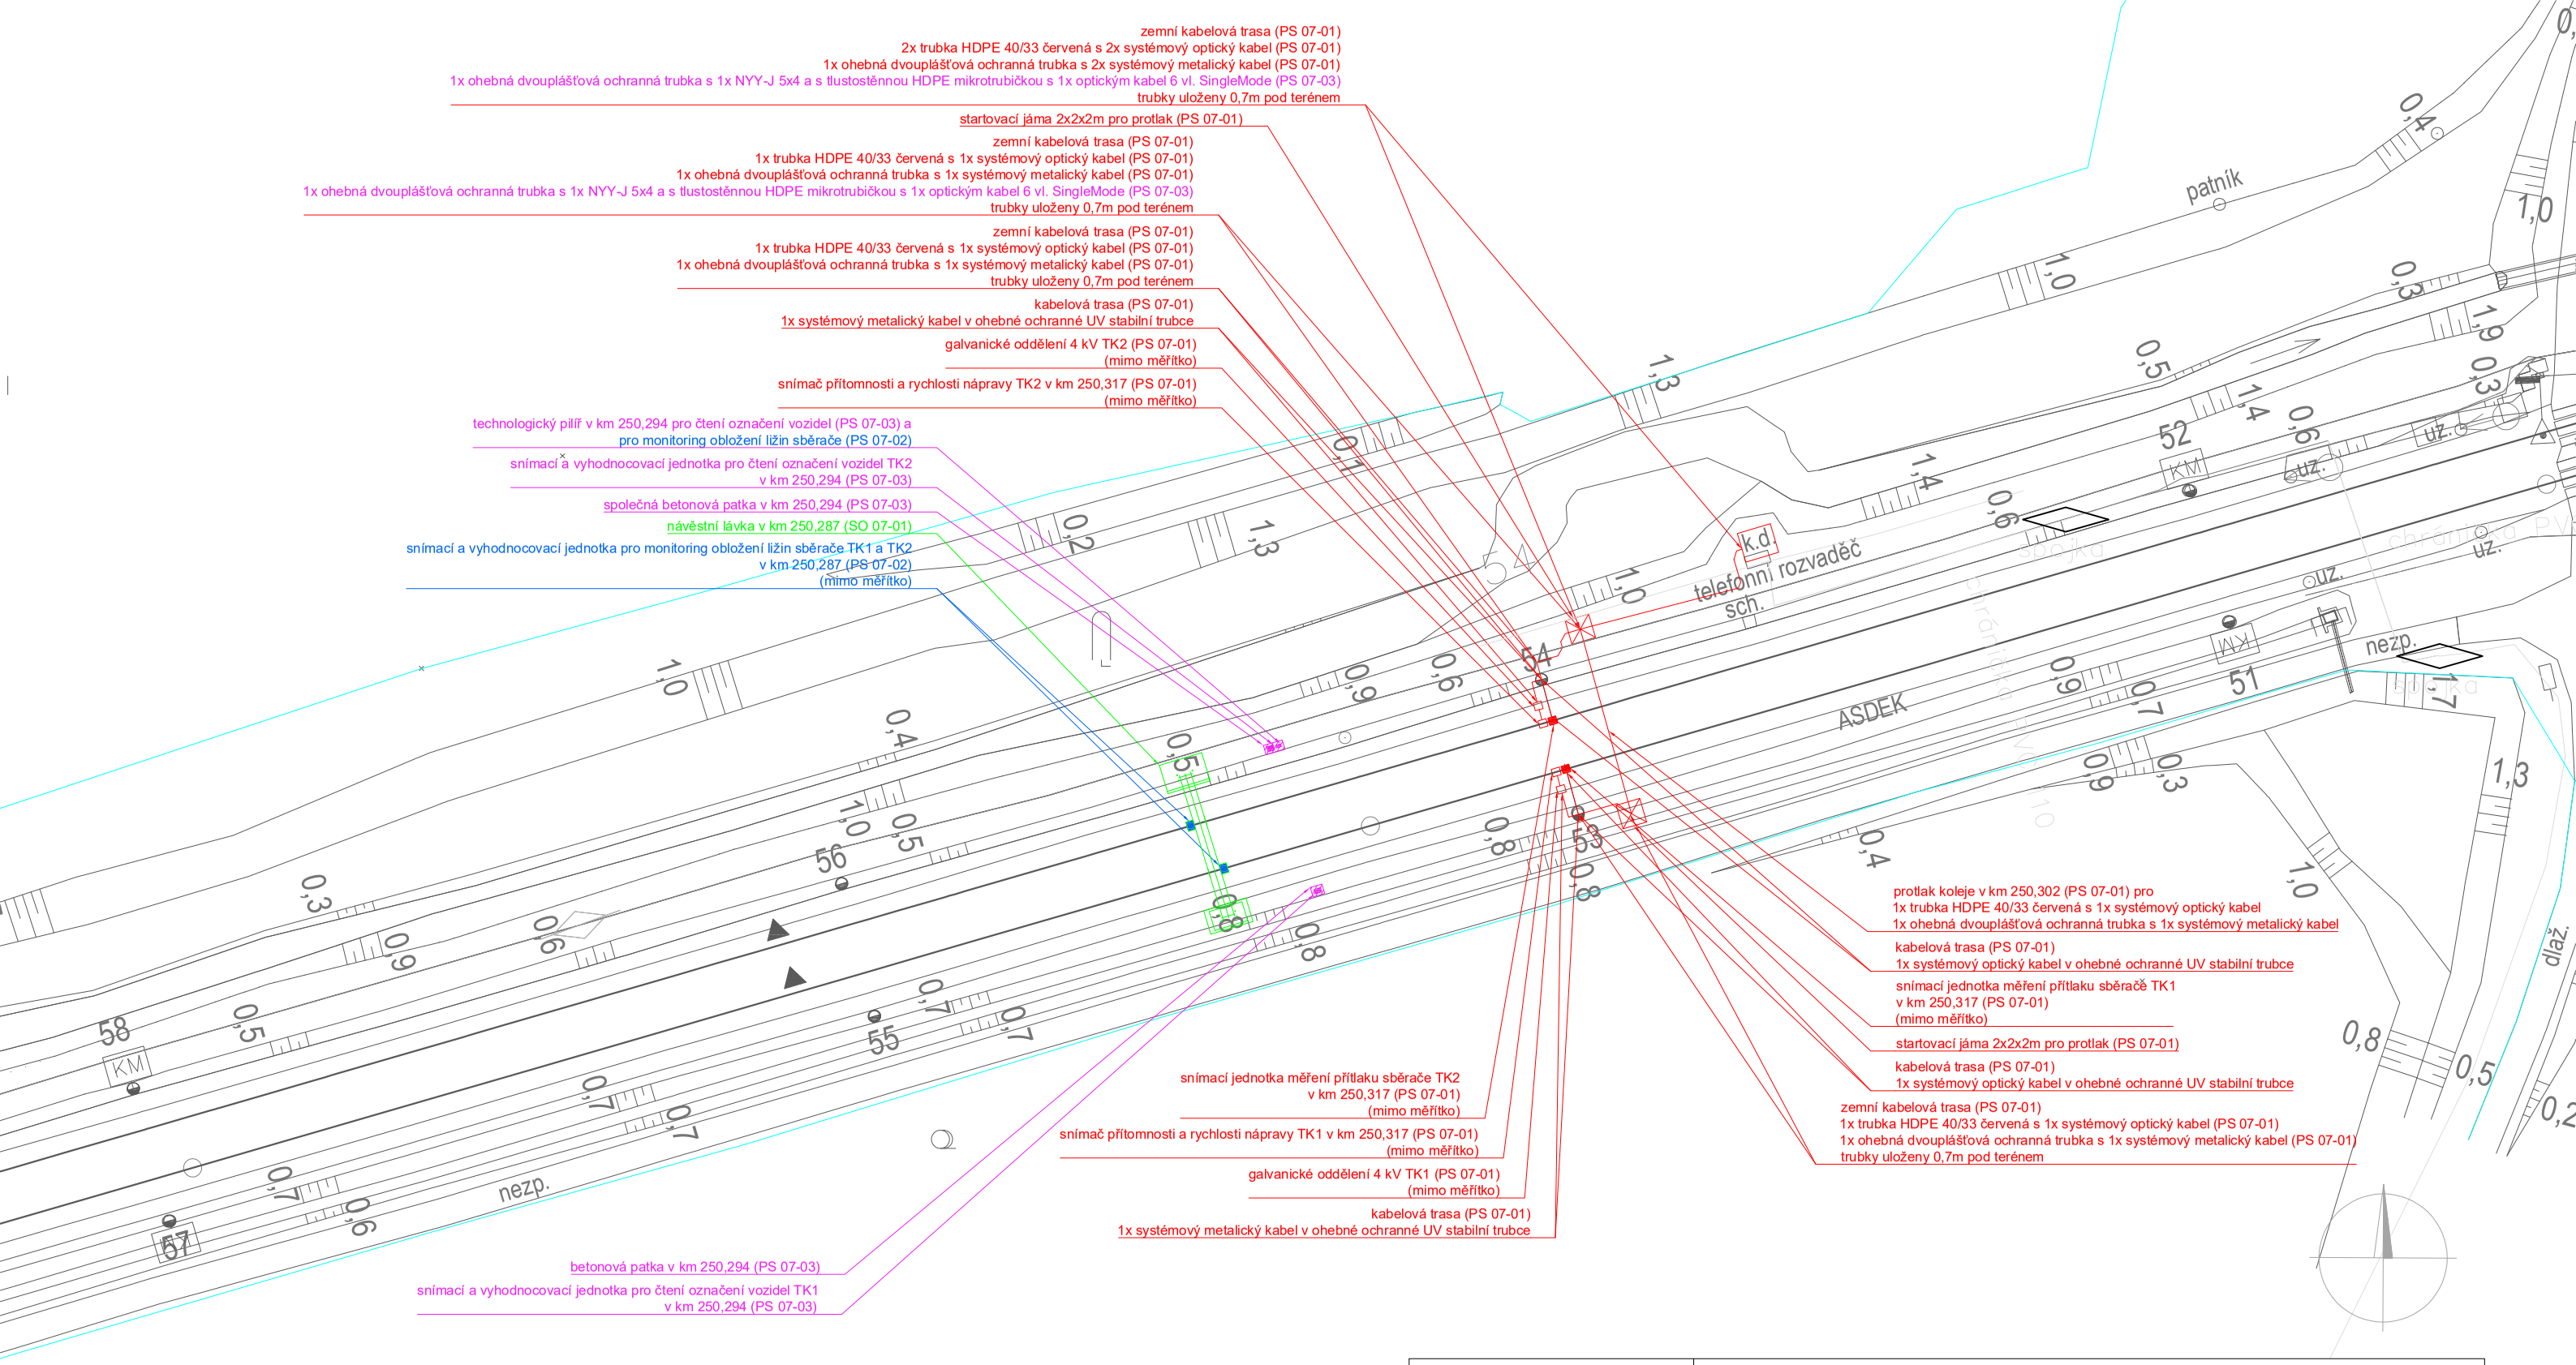

LEGENDA:

- zařízení instalovaná nebo upravená v rámci tohoto PS 07-01
- zařízení instalovaná nebo upravená v rámci PS 07-02
- zařízení instalovaná nebo upravená v rámci PS 07-03
- zařízení instalovaná nebo upravená v rámci SO 07-01
- hranice drážních pozemků
- Datové a silové připojení IHO a IPK
- SSZT
- ČD-T Dálkový a optický kabel
- SŽ traťový kabel

INVESTOR STAVBY:	Správa železnic, státní organizace, Dlážděná 1003/7, 110 00 Praha 1				
OBJEDNATEL PROJEKTU:	Správa železnic, státní organizace, SSZ, Sokolovská 1955 / 278 190 00 Praha				
signal PROJEKT Pracoviště: 113 Brno	HIP:	Mgr. Petr Vorel		ZAK. ČÍSLO: 20-091-10-113	SOUPRAVA Č.:
	ODP.PROJ.:	Lukáš Krejsar, BA			
	NAVRHL:	Karel Hájek		DATUM: 02/2021	
	KONTROLOVAL:	Lukáš Krejsar, BA			
STAVBA: Zařízení pro monitoring sběračů elektrických hnacích vozidel				STUPEŇ: DUR	
OBJEKT: PS 07-01 Jistebník, měření přítlaku sběrače				ČÁST: D.1.2	PŘÍLOHA 02.2
VÝKRES: Situace včetně sítí					