


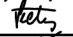





EXPROJEKT s.r.o.
Heršpická 758/13
619 00 Brno

tel. : +420 533 312 000
E-mail: info@exprojekt.cz
ID: dh84e85

INVESTOR STAVBY:	Správa železnic, státní organizace, Dlážděná 1003/7, 110 00 Praha 1				
OBJEDNATEL PROJEKTU:	Správa železnic, státní organizace, SSZ, Sokolovská 1955 / 278 190 00 Praha				
<div></div> <div>Pracoviště: 113 Brno</div>	HIP:	Mgr. Petr Vorel		ZAK. ČÍSLO:	SOUPRAVA Č.:
	ODP.PROJ.:	Ing. Petr Šedivý		20-091-10-113	
	NAVRHL:	Ing. Jan Šedivý		DATUM:	
	KONTROLOVAL:	Ing. Petr Šedivý		02/2021	
STAVBA:				STUPEŇ:	DUR
Zařízení pro monitoring sběračů elektrických hnacích vozidel					
OBJEKT:				ČÁST:	D.2.2
SO 07-01 Jistebník, návěsní lávka					

Zařízení pro monitoring sběračů elektrických hnacích vozidel

SO 07-01 Jistebník, návěštní lávka

Přípravná dokumentace

Seznam příloh:

- 1) Technická zpráva
- 2) Soupis prací a dodávek
- 3) Výkresy
 - Situace M 1:100
 - Příčný řez M 1:100
 - Půdorys M 1:100

Technická zpráva

Obsah:

1	Identifikační údaje.....	3
2	Účel stavby.....	4
3	Rozsah navrhovaných opatření.....	4
4	Podklady.....	4
5	Dotčené normy a předpisy, použitá literatura.....	4
6	Prostor výstavby.....	5
6.1	Územní podmínky.....	5
6.2	Seznam souvisejících stavebních objektů a provozních souborů.....	5
6.3	Geologické a geotechnické podmínky.....	5
6.4	Inženýrské sítě.....	5
7	Navržené řešení (nový stav).....	6
7.1	Celková koncepce řešení.....	6
7.2	Spodní stavba a založení lávky.....	6
7.3	Nosná konstrukce lávky.....	6
7.4	Trakční vedení.....	7
7.5	Bezpečnostní opatření.....	7
8.	Provádění objektu.....	7
9.	Požadavky na doplnění průzkumů pro další projektový stupeň.....	8

1 Identifikační údaje

Stavba:	Zařízení pro monitoring sběračů elektrických hnacích vozidel
Objekt:	SO 07-01 Jistebník, návěsní lávka
Investor:	Správa železnic, státní organizace Dlážděná 1003/7, 110 00 Praha 1 IČ: 70994234 DIČ: CZ70994234
Organizační složka objednatele:	Stavební správa západ Sokolovská 1955/278 190 00 Praha
Správce objektu:	Správa železnic, státní organizace Oblastní ředitelství Brno
Přípravná dokumentace:	Signal Projekt s.r.o. Videňská 546/55 639 00 Brno - Štýřice IČ: 25525441; DIČ: CZ25525441 odpovědný projektant stavby : Mgr. Petr Vorel
SO 13-19-02:	EXPROJEKT s.r.o. Heršpická 758/13 619 00 Brno
Obec / Městská část:	Jistebník
Katastrální území:	Jistebník
Pozemková parcela:	799/11
Kraj:	Moravskoslezský
Traťový úsek :	1891 Přerov – Petrovice u Karviné
Definiční úsek :	18
Staničení :	nový km 250,287
Překonávané překážky :	Technologická lávka nad dvoukolejnou tratí

2 Účel stavby

Zřízení technologické lávky v km 250,287 traťového úseku Přerov – Petrovice u Karviné je součástí akce „Zařízení pro monitoring sběračů elektrických hnacích vozidel“. Na lávku budou osazena zařízení pro monitoring stavu obložení lyžin pantografových sběračů.

3 Rozsah navrhovaných opatření

Snímací jednotka pro monitoring stavu obložení lyžin pantografových sběračů musí pro zajištění její správné účinnosti být umístěna nad osou monitorované koleje. Zařízení musí být rovněž přístupná pro jejich servisní obsluhu. Z tohoto důvodu bylo rozhodnuto o jejich umístění na novou technologickou lávku.

4 Podklady

- situace 1:1000
- zaměření
- prohlídka staveniště
- rozpracovaná dokumentace souvisejících provozních souborů a stavebních objektů

5 Dotčené normy a předpisy, použitá literatura

1. ČSN EN 206 Beton: Specifikace, vlastnosti, výroba a shoda
2. ČSN EN 1990 (730002/2004-04, v platném znění) Eurokód: Zásady navrhování konstrukcí
3. ČSN EN 1991-1, Obecná zatížení konstrukcí
4. ČSN EN 1991-2 Zatížení konstrukcí – Část 2: Zatížení mostů dopravou,
5. ČSN EN 1992-1-1 (731201 / 2005-04, 2006-11) Navrhování betonových konstrukcí – Část 1-1: Obecná pravidla a pravidla pro pozemní stavby,
6. ČSN EN 1993, Eurokód 3: Navrhování ocelových konstrukcí
7. ČSN EN 1997-1 (731000 / 2006-09) Navrhování geotechnických konstrukcí – Část 1: Obecná pravidla,
8. ČSN EN 1997-2 (731000)
9. ČSN 73 0205 (1995-03) Geometrická přesnost ve výstavbě. Navrhování geometrických přesností
10. ČSN 73 0037 (1991-11, 1998-05) Zemní tlak na stavební konstrukce
11. ČSN 73 1001 (1988-08) Zakládání staveb. Základová půda pod plošnými základy
12. ČSN 73 6201 (2008) Projektování mostních objektů
13. ČSN 74 3305 (2008-01) Ochranná zábradlí
14. Předpis SŽDC S 5/4 - Protikorozi ochrana ocelových konstrukcí
15. Služební rukověť SR 5/7 (S) – Ochrana železničních mostních objektů proti účinkům bludných proudů

16. Služební rukověť SR 105/1 (S) Používání plastbetonu v traťovém hospodářství
17. TNŽ 73 6280 (2000) Navrhování a provádění vodotěsných izolací železničních mostních objektů
18. Technické kvalitativní podmínky staveb celostátních drah v platném znění
19. Směrnice generálního ředitele SŽDC, s.o. č. 16/2005, Zásady modernizace a optimalizace vybrané železniční sítě České republiky, SŽDC s.o., č.j. 3790/05-OP
20. Směrnice generálního ředitele SŽDC, s.o. č. 11/2006, Dokumentace pro přípravu staveb na železničních drahách celostátních a regionálních, SŽDC s.o., č.j. 13511/06-OP
21. ČSN 74 3282 Ocelové žebříky, základní ustanovení
22. ČSN EN 1090-2 Provádění ocelových konstrukcí a hliníkových konstrukcí - Část 2: Technické požadavky na ocelové konstrukce
23. Typový podklad „Návěsní lávky a krakorce - Sudop Praha 1988“
24. ČSN 73 6223 Ochranná zařízení proti dotyku s živými částmi trakčního vedení a proti účinkům výfukových plynů na objektech nad železničními drahami
25. EN 50122-1, Drážní zařízení - Pevná trakční zařízení - Část 1: Ochranná opatření vztahující se na elektrickou bezpečnost a uzemňování

6 Prostor výstavby

6.1 Územní podmínky

Lávka je situována v extravilánu obce Jistebník. Přemostěná železniční trať je v místě lávky dvoukolejná, elektrizovaná stejnosměrnou proudovou soustavou 3 kV. Trať je vedena v nízkém násypu, zemní těleso oboustranně porostlé travou a místy náletovými křovinami. Terén v místě lávky je rovinný. Ve vzdálenosti cca 110 m za lávkou trať kříží místní účelové komunikace. Příjezd na staveniště je podmíněn zřízením sjezdů z této místní komunikace a oboustranně vedenými staveništními komunikacemi.

6.2 Seznam souvisejících stavebních objektů a provozních souborů

PS 07-01 Jistebník, měření přítlaku sběrače
PS 07-03 Jistebník, čtení označení vozidel
SO 07-02 Jistebník, úpravy trakčního vedení

6.3 Geologické a geotechnické podmínky

Geotechnický průzkum nebyl v místě lávky proveden. Pro zpracování projektové dokumentace je nutno provést průzkum podloží pro upřesnění způsobu založení. V rámci přípravné dokumentace je předpokládáno plošné založení.

6.4 Inženýrské sítě

V místě základů lávky nebyly zjištěny kabelové sítě, které by byly realizací lávky dotčeny

7 Navržené řešení (nový stav)

7.1 Celková koncepce řešení

Konstrukce lávky je navržena ocelová svařovaná, osazená na monolitických železobetonových základech. Konstrukční návrh lávky vychází z typového podkladu „Návěsní lávky a krakorce“, zpracovaného SUDUPem Praha v roce 1988 a schváleným FMDS pod č.j. 14 095/88-6 ze dne 18.07.1988. Detaily provedení ocelových konstrukcí a ochranných prvků budou oproti typovému podkladu upraveny tak, aby odpovídaly požadavkům na osazení technologie pro fotografické snímání (monitoring) stavu obložení lyžin pantografových sběračů.

Založení lávky bude provedeno na vnější straně stávajících kolejí v hraně násypového tělesa. . Rozpětí lávky je navrženo 12,0 m. Volná výška nad TK 7,82 m.

7.2 Spodní stavba a založení lávky

Výkopy jsou uvažovány ve stavební jámě zajištěné směrem k přilehlé koleji záporovým hnaným a rozepřeným pažením, které tvoří současně zajištění přilehlé koleje.

Spodní stavbu lávky tvoří dvojice základových bloků, provedených jako dvoustupňová železobetonová patka

Povrch obsypaných ploch základu se před zásypem opatří nátěrovou izolací proti zemní vlhkosti ve složení 1x Np, 2x Na.

Osazení základových patek se provede na základovou spáru, sanovanou vrstvou vyrovnávacího betonu v tloušťce 100 mm.

Plošné uložení patky vyžaduje minimální únosnost základové spáry 0,20 MPa. Pro zpracování projektové dokumentace je proto požadováno provedení inženýrskogeologického průzkumu.

V obou základech budou osazeny ocelové trubky jako prostupy pro přivedení technologického kabelového propojení. Patka vlevo trati je provedena jako rozšířená a osazená zábradlím pro zajištění bezpečného přístupu k žebříku lávky.

7.3 Nosná konstrukce lávky

Ocelová konstrukce lávky je navržena na základě typového projektu „Návěsní lávky a krakorce“ vypracovaného SUDOPem Praha v r. 1988.

Ocelová konstrukce břevna lávky bude tvořena dvojicí bezsvislicových příhradových nosníků o rozpětí 12000 mm s pochozí plechovou dolní mostovkou a s rámovým ztužením horních pasů. Součástí konstrukce jsou konzoly pro připevnění technologických boxů pro snímání stavu lyžin pantografových sběračů. Podpěry konstrukce budou tvořeny dvojicí obousměrně členěných sloupů, provedených dle typového podkladu s výškovou úpravou dle místních podmínek, připevněných k základovým blokům čtveřicí kotevních šroubů. Sloupy jsou navrženy o výšce 10,32 m. Montážní styky sloupů a břevna lávky jako přesné šroubové spoje.

Příslušenstvím konstrukce jsou ochranné sítě a ocelový žebřík s ochranným košem zajišťující přístup z úrovně terénu na pochozí podlahu. Sloupy budou vybaveny prvky pro uchycení svislého úhelníku jako nosiče trubek kabelových tras a vlevo trati bude sloup osazen žebříkem s otočnou uzamykatelnou mříží v dolní části ochranného koše a uzamykatelnými dvířky na výstupu s žebříku.

Dle platných předpisů jsou pro výrobu lávky dány tyto požadavky:

OCEL:	S355 J2 – hlavní prvky S235 JR – podružné prvky
TŘÍDA PROVÁDĚNÍ DLE ČSN EN 1090-2:	EXC 2
DOKUMENT KONTROLY DLE ČSN EN 10204:	2.2 ZÁKLADNÍ MATERIÁL

2.2 PŘÍDAVNÝ MATERIÁL 2.1 SPOJOVACÍ MATERIÁL

GEOMETRICKÉ TOLERANCE DLE ČSN EN 1090-2:	
KONTROLA SVARŮ:	VIZUÁLNÍ 100%
STUPEŇ KVALITY SVAROVÝCH SPOJŮ DLE ČSN EN ISO 5817:	C
STUPEŇ PŘÍPRAVY POVRCHU DLE EN ISO 8501-3:	P3

Požadavky na materiál, výrobu a kvalifikaci zhotovitele vycházejí z TKP staveb celostátních drah, ČSN EN 1090-2 a ČSN EN 1993-1.

Ocelová konstrukce je celosvařovaná z válcovaných profilů a z plechů. Jako šroubové jsou provedeny montážní styky příčle a sloupů, šroubované jsou rovněž konzoly pro připevnění technologických boxů k trámu, žebřík a ochranné sítě. Šroubované styky budou provedeny jako přesné se svrtáním montážních otvorů v sestavě.

Všechny kovové díly, budou upraveny pro stupeň agresivity prostředí C5-I s min. životností VV, min 20 let se záruční dobou min.5 let. Protikorozní ochrana se provede dle předpisu SŽDC S 5/4 jako kombinovaný systém žárového zinkování a nátěrového systému – ŽSP + ONS 03 dle přílohy 5 uvedeného předpisu. Ocelové konstrukce budou před žárovým zinkováním otryskány na stupeň Sa 3. Vrchní polyuretanový nátěr všech ocelových částí bude odstínu DB 701 (šedá).

Uchycení konstrukce lávky k základům bude provedeno pomocí kotevních šroubů, osazených do základových patek. Ocelová konstrukce lávky bude ukolejněna. Provede se ukolejnění přes průrazku připojením obou stojek lávky k přilehlému kolejnicovému pásu.

7.4 Trakční vedení

Přemostňované koleje jsou elektrizovány stejnosměrnou proudovou soustavou 3 kV. Pro montáž břevna lávky jeřábem z prostoru kolejí je nutno provést vypnutí, uvolnění a odtažení sestav trolejového vedení.

7.5 Bezpečnostní opatření

Konstrukce lávky bude osazena ochrannými zábranami před dotykem živých částí. Zábrany jsou navrženy dle ČSN EN 50122-1 a ČSN 73 6223 v rozsahu požadovaném pro stanoviště ve vyhrazených prostorách. Pro návrh bylo uvažováno pro jednotlivé prvky vždy s přísnějším ustanovením, vyplývajícím ze znění výše uvedených předpisů.

Na lávku bude zamezen přístup nepovolaným osobám uzamknutím ocelových vrátek u výstupu ze žebříku a uzamykatelnou mříží v dolní části ochranného koše žebříku. Na žebřík se osadí tabulka „Nepovolaným osobám vstup zakázán“ a výstražná značka B 3.6, „Pozor – nebezpečí úrazu elektrickým proudem“, dle přílohy B ČSN EN 50122-1 . Ocelová konstrukce lávky bude ukolejněna.

Před ukončením proudové výluky je třeba zkontrolovat vzdušné izolační vzdálenost mezi skutečně provedenou živou částí trakčního vedení, dolní hranou ocelové konstrukce, okraji ochranných sítí a žebříku. Dále je třeba překontrolovat úplnost ochranných sítí vůči všem živým částem trakčního vedení a vzdálenosti dle ČSN 73 6223 a EN 50122-1.

Po uvedení do provozu je třeba zajistit, aby pracovníci vstupující na lávku byli řádně proškoleni a byli oprávněni k přístupu do vyhrazeného prostoru sloužícího pro provoz elektrického zařízení s vysokým napětím. Při případné manipulaci s boxy technologických zařízení a prvky ochranných sítí je třeba si uvědomit, že po odejmutí boxu nebo jiného ochranného prvku není zabezpečena ochrana nebezpečnému proti dotyku.

8. Provádění objektu

Pro provádění prací je předpokládán následující postup prací:

Výroba ocelových konstrukcí

Zajištění přístupu na staveniště

Dopravní a proudová výluka kol. č.1 v délce 8 hodin

 Záporové pažení a zajištění koleje č.1, zavedena pomalá jízda 50 km/h

Dopravní a proudová výluka kol. č.2 v délce 8 hodin

 Záporové pažení a zajištění koleje č.2, zavedena pomalá jízda 50 km/h

Výkopy pro základové patky

Betonáž základových patek

Zásypy základových konstrukcí, zpětné uložení stávajících kabelů

Dopravní a proudová výluka kol. č.1 v délce 8 hodin

 Osazení sloupu na základ

 Demontáž zajištění koleje č.1, ukončení pomalé jízdy

Dopravní a proudová výluka kol. č.2 v délce 8 hodin

 Osazení sloupu na základ

 Demontáž zajištění koleje č.2, ukončení pomalé jízdy

Traťová a proudová výluka 8 hodin

 Osazení břevna včetně ochranných sítí a technologických boxů

 (Výluku lze rozdělit 4 hodiny dopravní a proudová výluka s navazující
 4 hodinovou proudovou výlukou pro osazení technologie a kompletaci
 ochranných prvků proti nebezpečnému dotyku)

Kabelizace a zapojení technologických prvků

Zrušení a sanace ploch po přístupech na staveniště

9. Požadavky na doplnění průzkumů pro další projektový stupeň

Provedení IGP v místě založení lávky. Doplnění podrobného geodetického zaměření příčného řezu tělesa v místě lávky.



02/2021

Zpracoval: Ing. Jan Šedivý

SO/PS/H2018/0601

SOUPIS PRACÍ / ROZPOČET

SO 07-01

Stavba:

Zařízení pro monitoring sběračů elektrických hnacích vozidel

SO 07-01

Jistebník, návěstní lávka

CELKEM:

0,00 Kč

Vložit

Vložit

Součet za Díl včetně přepočítání Dílu

Klasifikace SO/PS:

821 44

ISPROFIN:

Označení (S-kód):

Cenová úroveň:

Datum zpracování:

23.11.2020

ISPROFIN:

0

Zahájení realizace SO/PS:

Ukončení realizace SO/PS:

Zařízení pro monitoring sběračů elektrických hnacích vozidel

Titul Jméno Příjmení

Poř. číslo	Kód položky	Varianta	Cenová soustava	Název položky/dílu	MJ	Množství	Jednotková hmotnost	Celková hmotnost	Jednotková	Cena	Celkem
Díl: 1											
Zemní práce											
1	13173A		OTS	HLOUBENÍ JAM ZAPAZÍ NEPAŽ TR. I. - BEZ DOPRAVY	M3	82,992					0,00 Kč
				(3,9+3,7*5,2*2,1 = 82,992							
2											
				HLOUBENÍ JAM ZAPAZÍ NEPAŽ TR. I. - DOPRAVA	M3KM	2 490,00J					0,00 Kč
				82,992*30 = 2490							
3											
				ULOŽENÍ SYPANINY DO NÁSPŮJ A NA SKLÁDKY BEZ ZHUTNĚNÍ	M3	58,832					0,00 Kč
				82,992*24,160 = 58,832							
4											
				ZÁSYP JAM A RÝH ZEMINOU J SE ZHUTNĚNÍM	M3	24,160					0,00 Kč
				82,992*22,464*36,368 = 24,160							
5											
				ZÁSYP JAM A RÝH Z NAKUPOVANÝCH MATERIÁLŮ	M3	22,464					0,00 Kč
				2,4*0,9*5,2*2 = 22,464							
6											
				ZALOŽENÍ TRAVNIKU ZATRAVŇOVACÍ TEXTILII (ROHOŽÍ)	M2	24,320					0,00 Kč
				2*3*6-1,6*2,8*3,6*2,0 = 24,320							
Součet za Díl											
Zemní práce											
Díl: 2											
Zakládání											
7	22694		OTS	ZÁPOROVÉ PAŽENÍ Z KOVU DOČASNÉ	T	11,502					0,00 Kč
				0,0426*36*6*1,25 = 11,502							
8											
				VÝDŘEVA ZÁPOROVÉHO PAŽENÍ DOČASNÁ (PLOCHA)	M2	89,280					0,00 Kč
				4*8,8*3,2*5,2*2+2*5,2*2 = 89,280							


Zařízení pro monitoring sběračů elektrických inerciálních vozidel												
Poř. číslo		Kód položky	Varianta	Cenová soustava	Název položky/dílu		MJ	Množství	Jednotková hmotnost	Celková hmotnost	Cena	
											Jednotková	Celkem
9		272325		OTS	ZÁKLADY ZE ŽELEZOBETONU DO C30/37		M3	36,368				0,00 Kč
					3,6*1,2*(2+2,4)+1,6*2,8*1,4+2,2*3,6*1,4 = 36,368							
10		272365		OTS	VÝZTUŽ ZÁKLADŮ Z OCELI 10505, B500B		T	1,142				0,00 Kč
					36,368*0,004*7,85 = 1,142							
Součet		za Díl	Zakládání									
Díl:		3	Svislé a kompletní konstrukce									
11		33394B		OTS	MOSTNÍ OPĚRY A KŘÍDLA Z OCELI S 355		T	4,120				0,00 Kč
					[10,3+16,3]*0,200 = 4,120							
12		348173		OTS	ZÁBRADLÍ Z DÍLCŮ KOVOVÝCH ŽÁROVÉ ZINK PONOREM S NÁTEREM		KG	284,130				0,00 Kč
					(7*1,4+3*3,2+2*3*1,75)*8,4+7*0,2*0,2*0,015*7850 = 284,130							
13		za Díl	Svislé a kompletní konstrukce									
Díl:		4	Vodorovné konstrukce									
14		42417B		OTS	MOSTNÍ NOSNÍKY Z OCELI S 355		T	3,720				0,00 Kč
					12,0*0,310 = 3,720							
15		45731		OTS	VYROVNÁVACÍ A SPÁD PROSTÝ BETON		M3	2,080				0,00 Kč
					0,1*(2,4*4+2,8*4) = 2,080							
Součet		za Díl	Vodorovné konstrukce									
Díl:		9	Ostatní konstrukce, bourání									
16		93650		OTS	DROBNÉ DOPLŇK KONSTRUKOVÉ		KG	652,000				0,00 Kč
					Prostupy základ 4*20 60,000 Konzoly pro technolog. boxy 2*100 200,000 Ochrany proti nebezpeč dotyku 2*9,3*20 372 Součet 652,000							
Součet		za Díl	Ostatní konstrukce, bourání									
Díl:		711	Izolace proti vodě									
17		711131		OTS	IZOLACE BEŽNÝCH KONSTRUKCI PROTI VOLNÉ STĚKAJÍCÍ VODĚ ASFALTOVÝMI NÁTERY		M2	31,280				0,00 Kč
					1,2*(2*(2+3,6)+2*(2,4+3,6))+2*3,6-1,6*2,8+0,2*3,6 = 31,280							
Součet		za Díl	Izolace proti vodě									
			0,00 Kč									

Zařízení pro monitoring sběračů elektrických tlakových vozidel

ISPROFIN 0

Poř. číslo	Kód položky	Varianta	Cenová soustava	Název položky/dílu	MJ	Množství	Jednotková hmotnost	Celková hmotnost	Jednotková	Cena
Díl: 741 Elektroinstalace - silnoproud										
18	74C361		OTS	ODTÁH NOSNÉHO LANA A TROLEJE SPOLEČNÝ	KUS	6,000				0,00 Kč
				2*3 = 6						
19	749+7351595		UOZI	Montáž ukolejení s průrazkou	KUS	2,000				0,00 Kč
				2*1=2						
20 za Díl Elektroinstalace - silnoproud 0,00 Kč										
Díl: OST Ostatní										
21	015111		OTS	POPLATKY ZA LIKVIDACI ODPADU NEKONTAMINOVANÝCH - 17 05 04 VYTĚŽENÉ ZEMINY A HORNINY - I. TRÍDA TĚŽITELNOSTI	T	105,900				0,00 Kč
				58,832*1,8 = 105,9						
22	03610		OTS	DOPRAVNÍ ZAŘÍZENÍ - ŽELEZIČNÍ	KPL	1,000				0,00 Kč
				Pronájem – viz dny 1000*3 = 3000,0 Pronájem lokomotiva 2500*8 = 20000,0						
23	03630		OTS	DOPRAVNÍ ZAŘÍZENÍ - AUTOJEŘÁBY	KPL	1,000				0,00 Kč
				Jeráb pronájem 6000*8 = 48000,0 Jeráb doprava 500 z 125 = 125000,0 Celkem 196000,0						
Součet za Díl Ostatní 0,00 Kč										

SITUACE M 1:1000

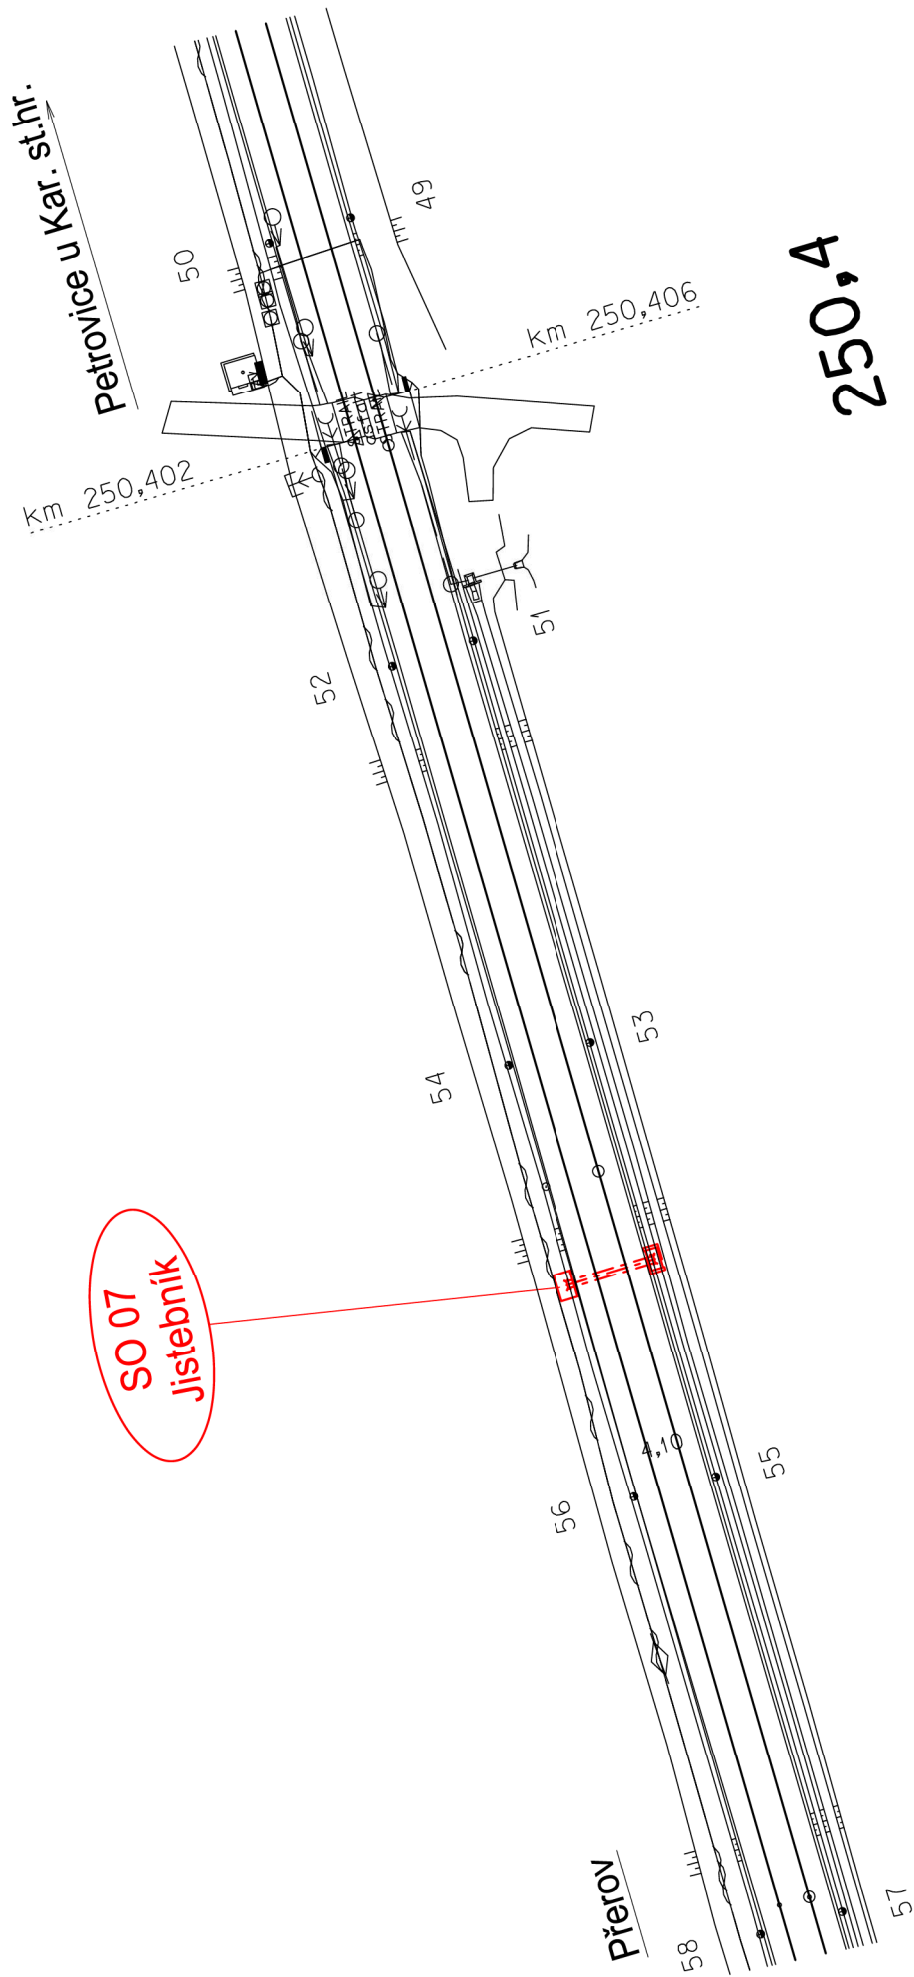


250,4

250,3

250,2

PŮDORYS LÁVKY M 1:100

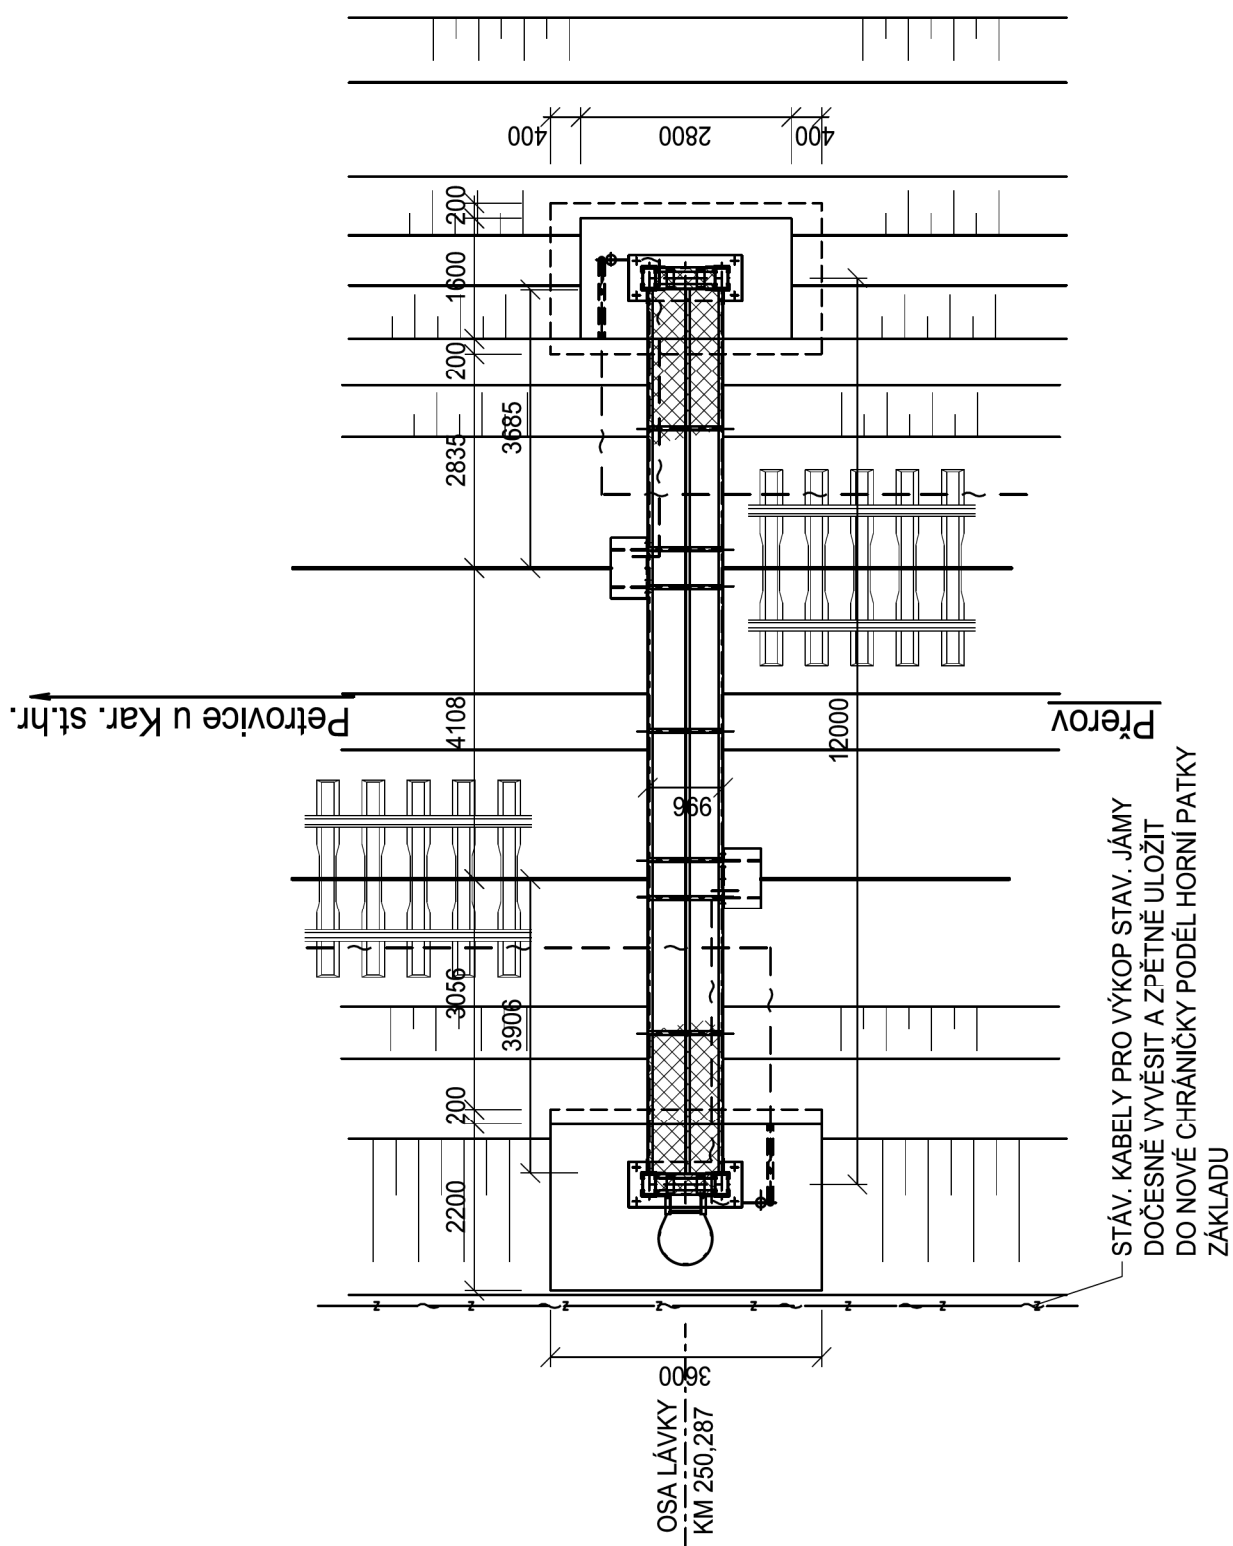

PŘÍČNÝ ŘEZ S POHLEDEM NA LÁVKU M 1:100

