


- LEGENDA:
- zařízení instalovaná nebo upravená v rámci ložiska PS 11-01
 - zařízení instalovaná nebo upravená v rámci PS 11-02
 - zařízení instalovaná nebo upravená v rámci PS 11-03
 - zařízení instalovaná nebo upravená v rámci SO 11-01
 - hranice drážních pozemků
 - SEE 6kV
 - CD-T SŽ Dálkový kabel
 - RWE - VTL
 - Ochranné pásmo RWE
 - SSZT
 - Datové připojení IHO a IPK

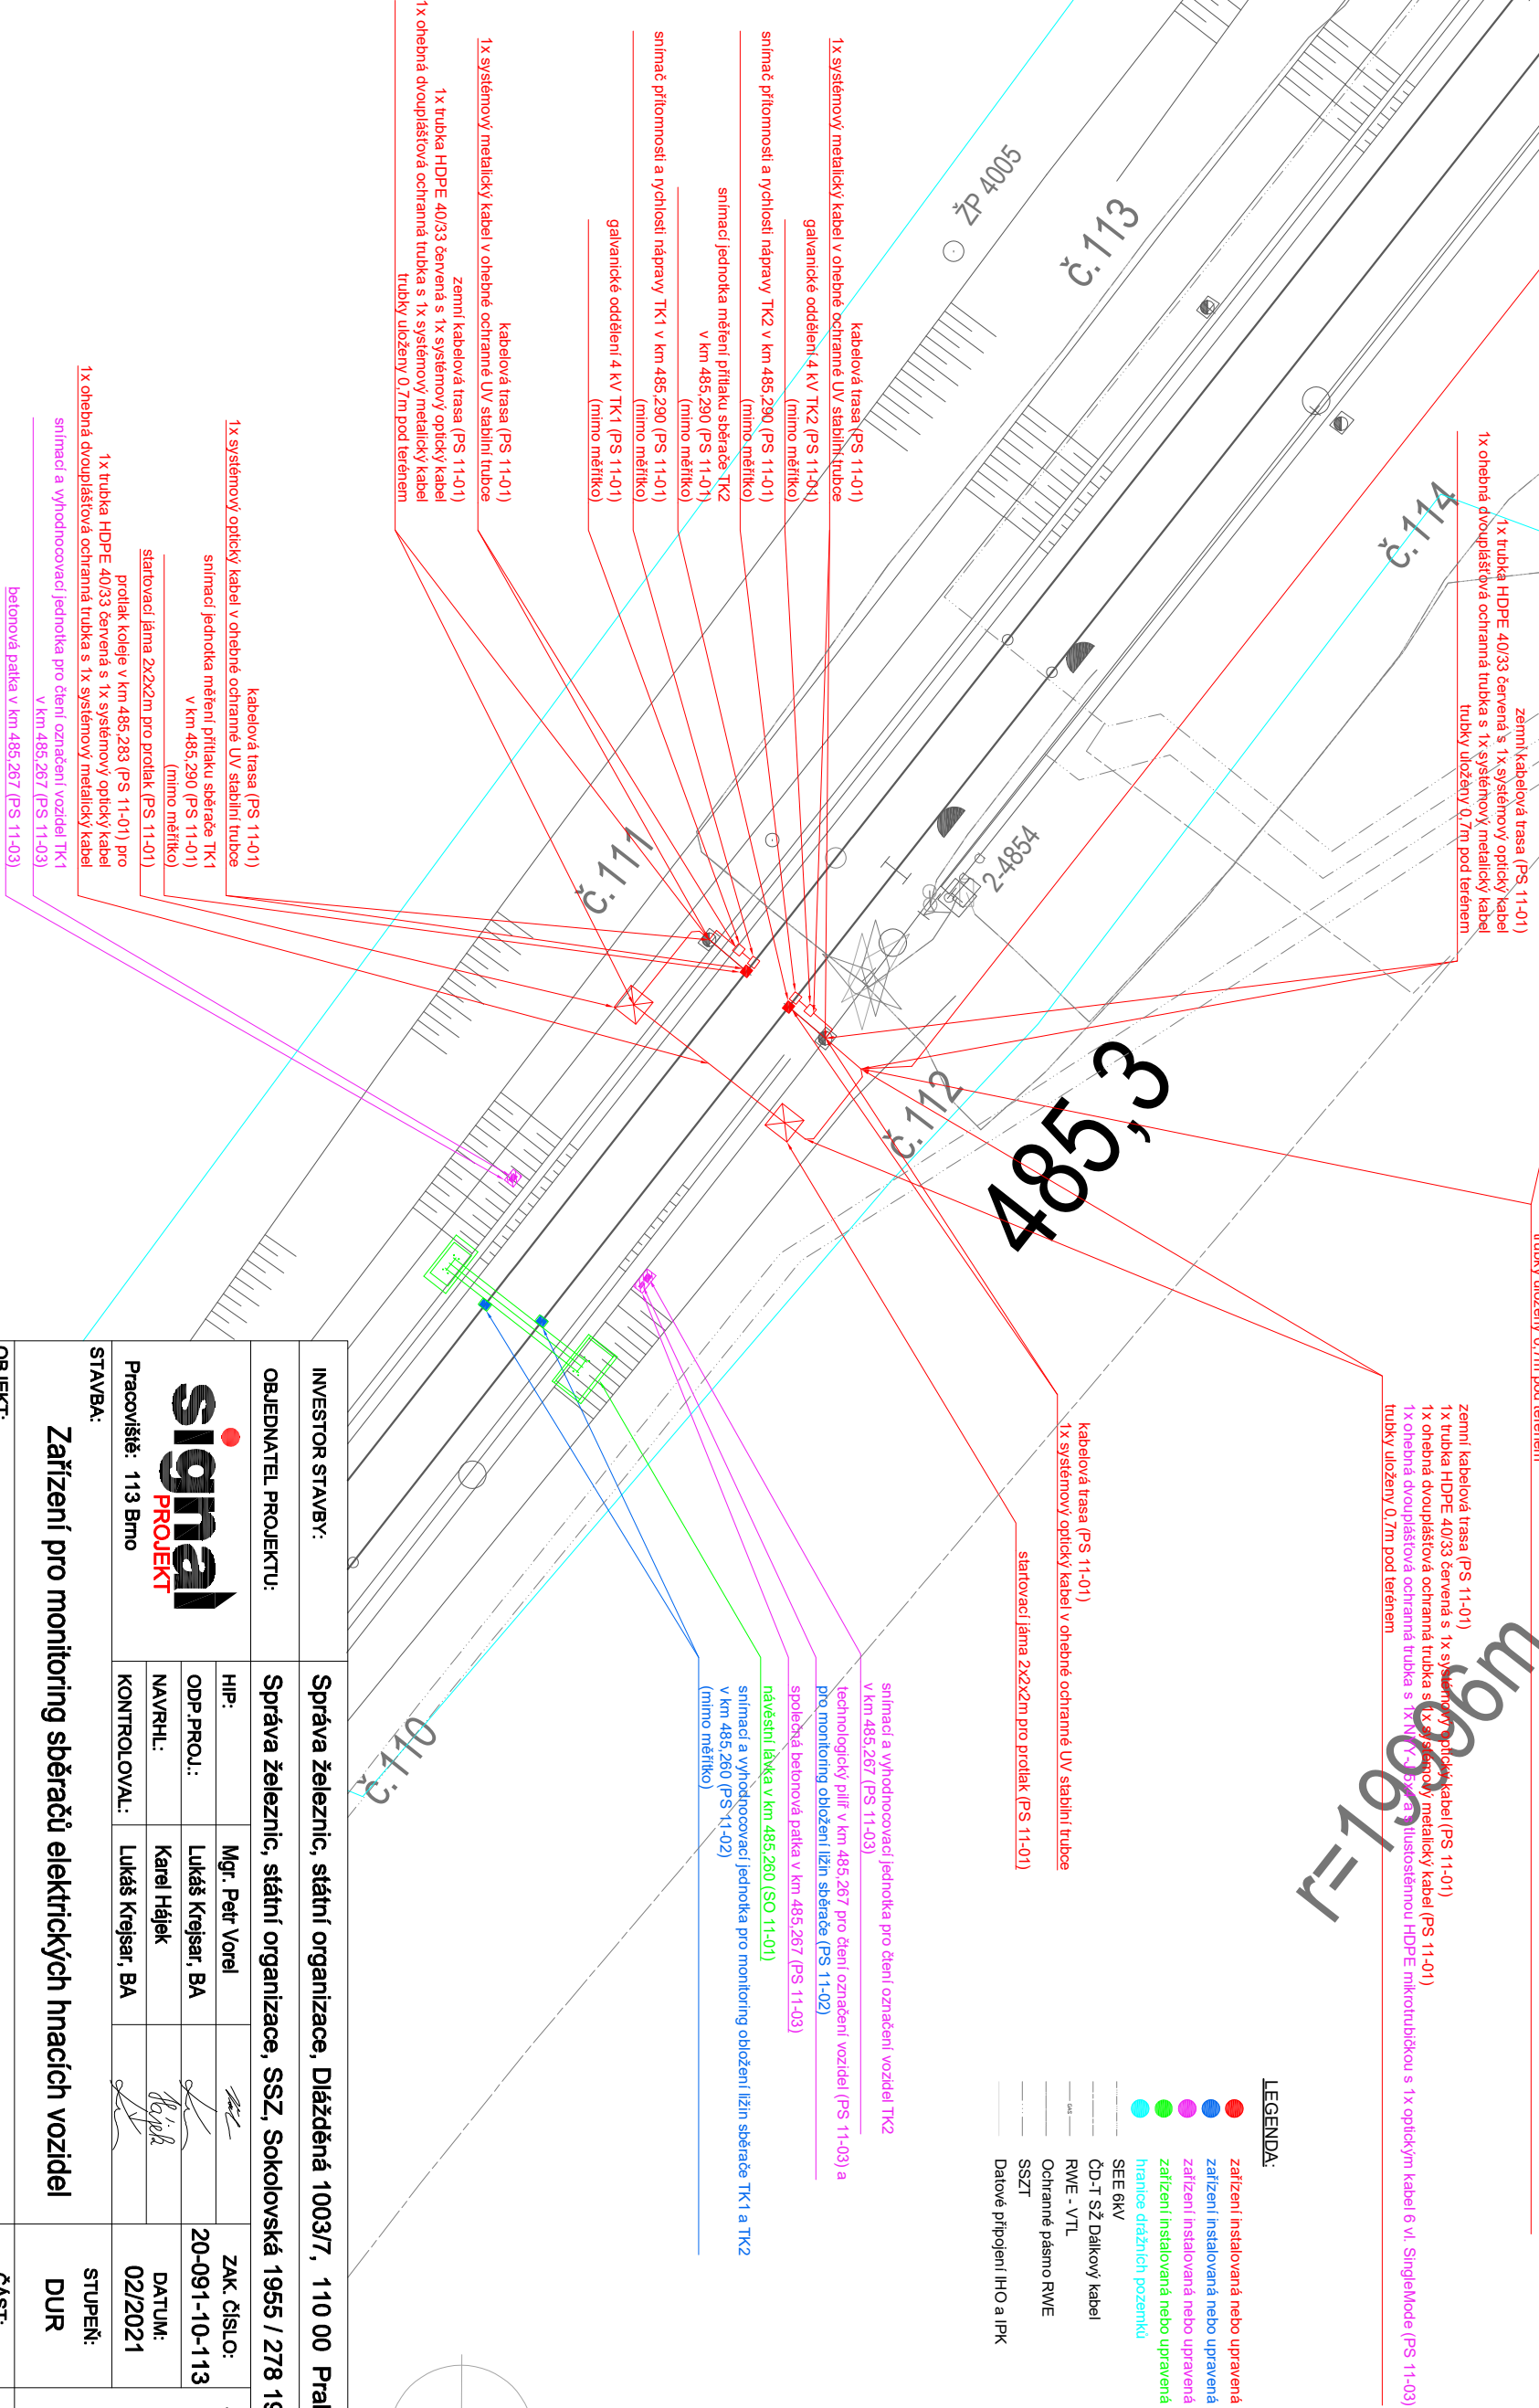

INVESTOR STAVBY:		Správa železnic, státní organizace, Dílažděná 1003/7, 110 00 Praha 1			
OBJEDNATEL PROJEKTU:		Správa železnic, státní organizace, SSZ, Sokolovská 1955 / 278 190 00 Praha			
<div>signal</div> <div>PROJEKT</div> <div>Pracoviště: 113 Brno</div>	HIP:	Mgr. Petr Vorel		ZAK. ČÍSLO: 20-091-10-113	SOUKRAVA Č.:
	ODP.PROJ.:	Lukáš Krejsar, BA			
	NAVRHL:	Karel Hájek			
	KONTROLOVAL:	Lukáš Krejsar, BA			
STAVBA:		Zařízení pro monitoring sběračů elektrických hnacích vozidel			
OBJEKT:		PS 11-01 Oleško, měření přítlaku sběrače			
VÝKRES:		Situace			
		ČAST:		PŘÍLOHA	
		D.1.2		02.2	