


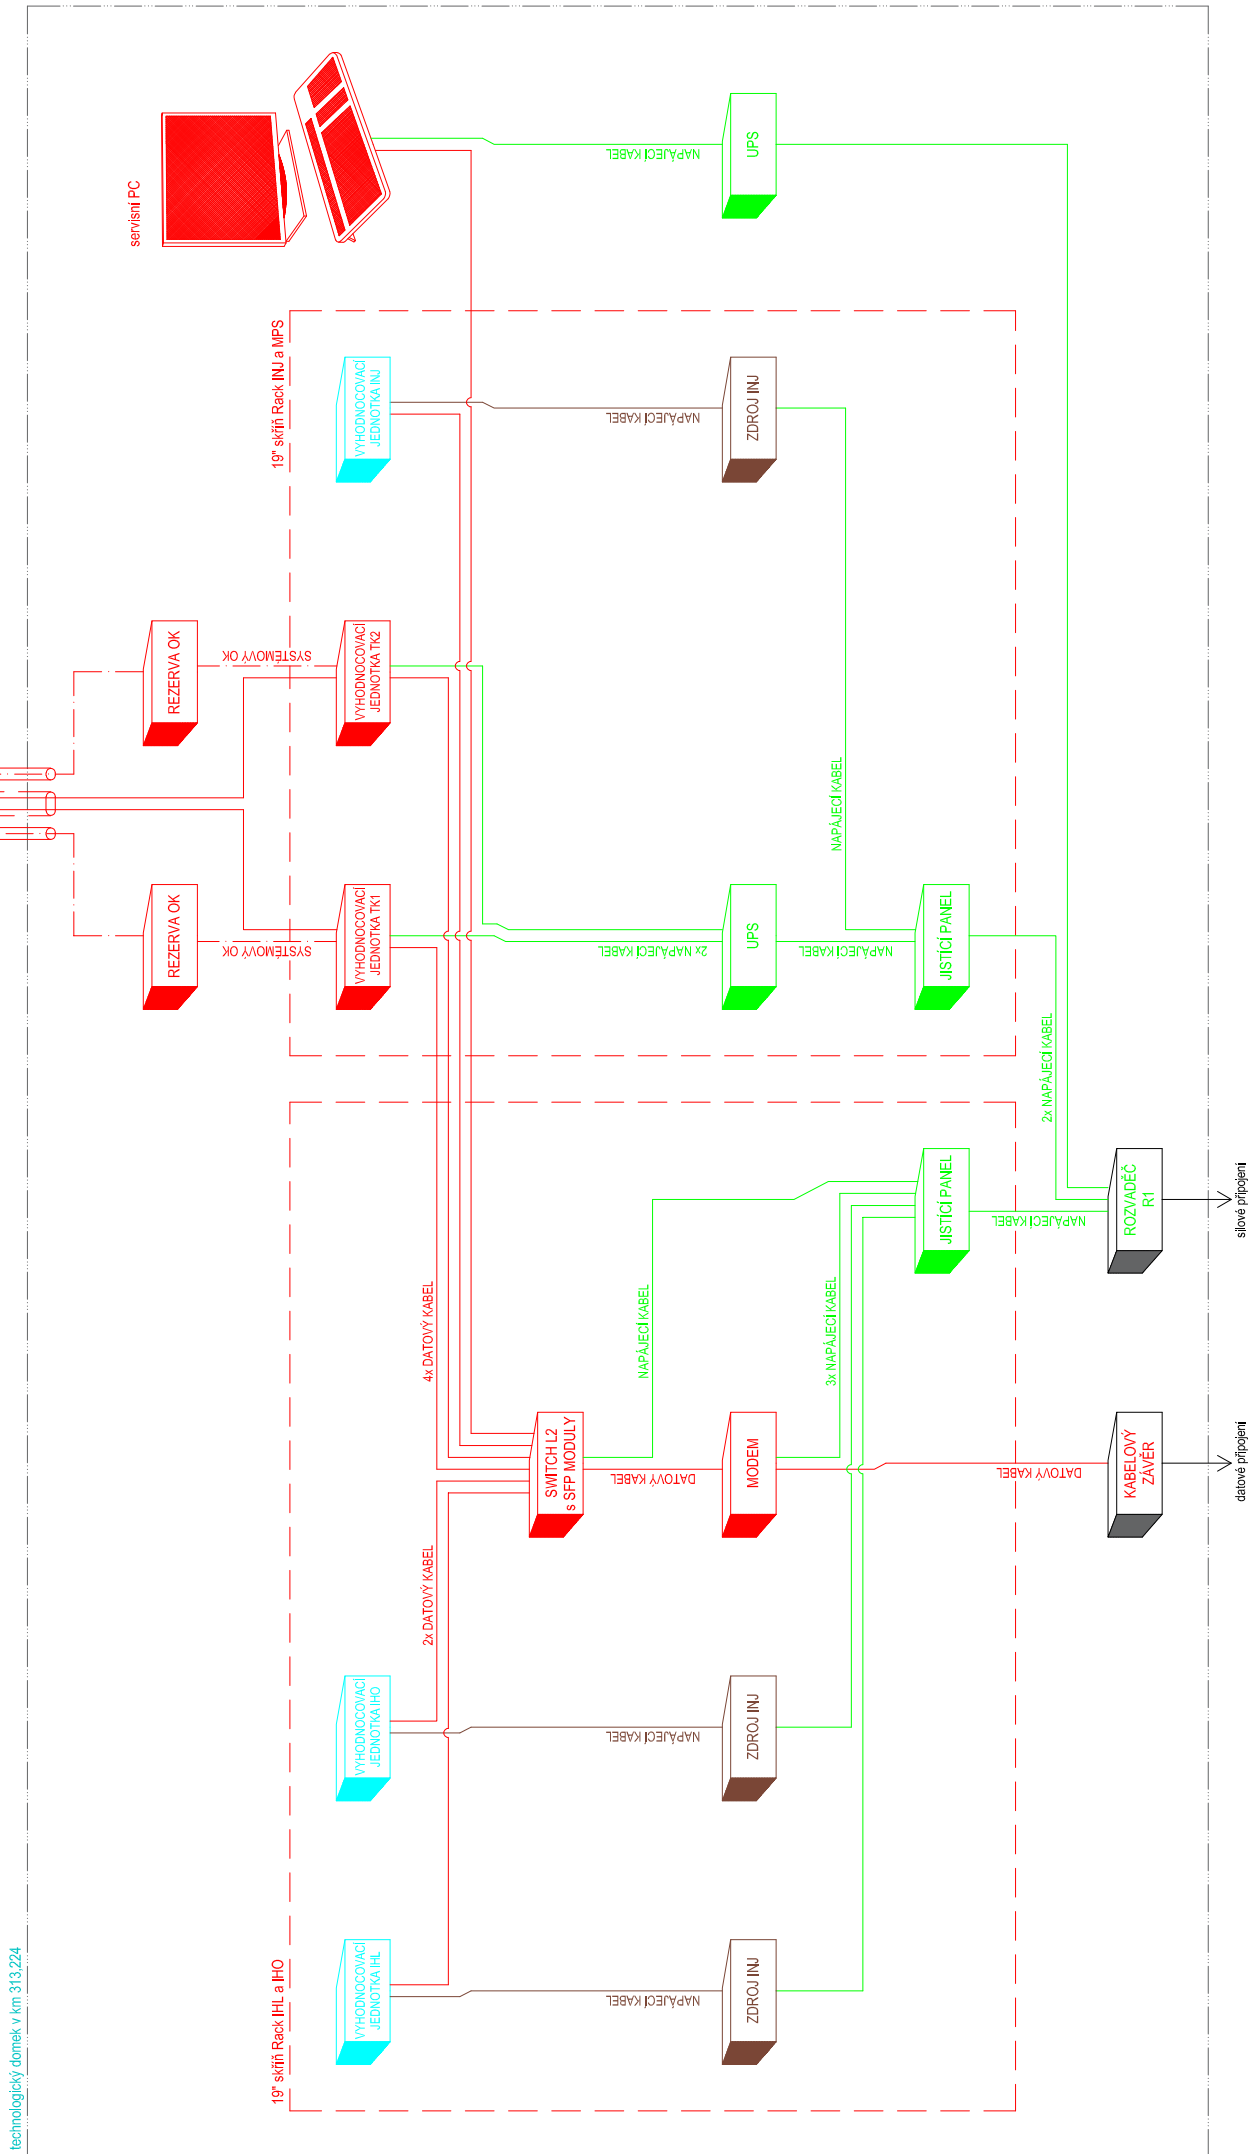


**LEGENDA:**

- zařízení instalovaná nebo upravená v rámci tohoto PS
- zařízení přemístěná v rámci tohoto PS
- napájecí zařízení instalovaná nebo upravená v rámci tohoto PS
- napájecí zařízení přemístěná v rámci tohoto PS
- stávající zařízení



INVESTOR STAVBY:	Správa železnic, státní organizace, Dlážděná 1003/7, 110 00 Praha 1				
OBJEDNATEL PROJEKTU:	Správa železnic, státní organizace, SSZ, Sokolovská 1555 / 278 190 00 Praha				
 Pracoviště: 113 Bmo STAVBA:	HIP:	Mgr. Petr Vorel	<i>Petr Vorel</i>	ZAK. ČÍSLO:	20-091-10-113
	ODP.PROJ.:	Lukáš Krejřar, BA	<i>Lukáš Krejřar</i>	DATUM:	02/2021
	NAVRHL:	Ing. Petr Patočka	<i>Petr Patočka</i>		
	KONTROLOVAL:	Lukáš Krejřar, BA	<i>Lukáš Krejřar</i>	STUPEŇ:	DUR
OBJEKT: PS 12-01 Opočinec, měření přítlaku sběrače		Zařízení pro monitoring sběračů elektrických hnacích vozidel			ČÁST: D.1.2
VÝKRES: Schéma zapojení zařízení					PŘÍLOHA 04