


LEGENDA:

- zařízení instalovaná nebo upravená v rámci tohoto PS 14-01
- hranice diažních pozemků

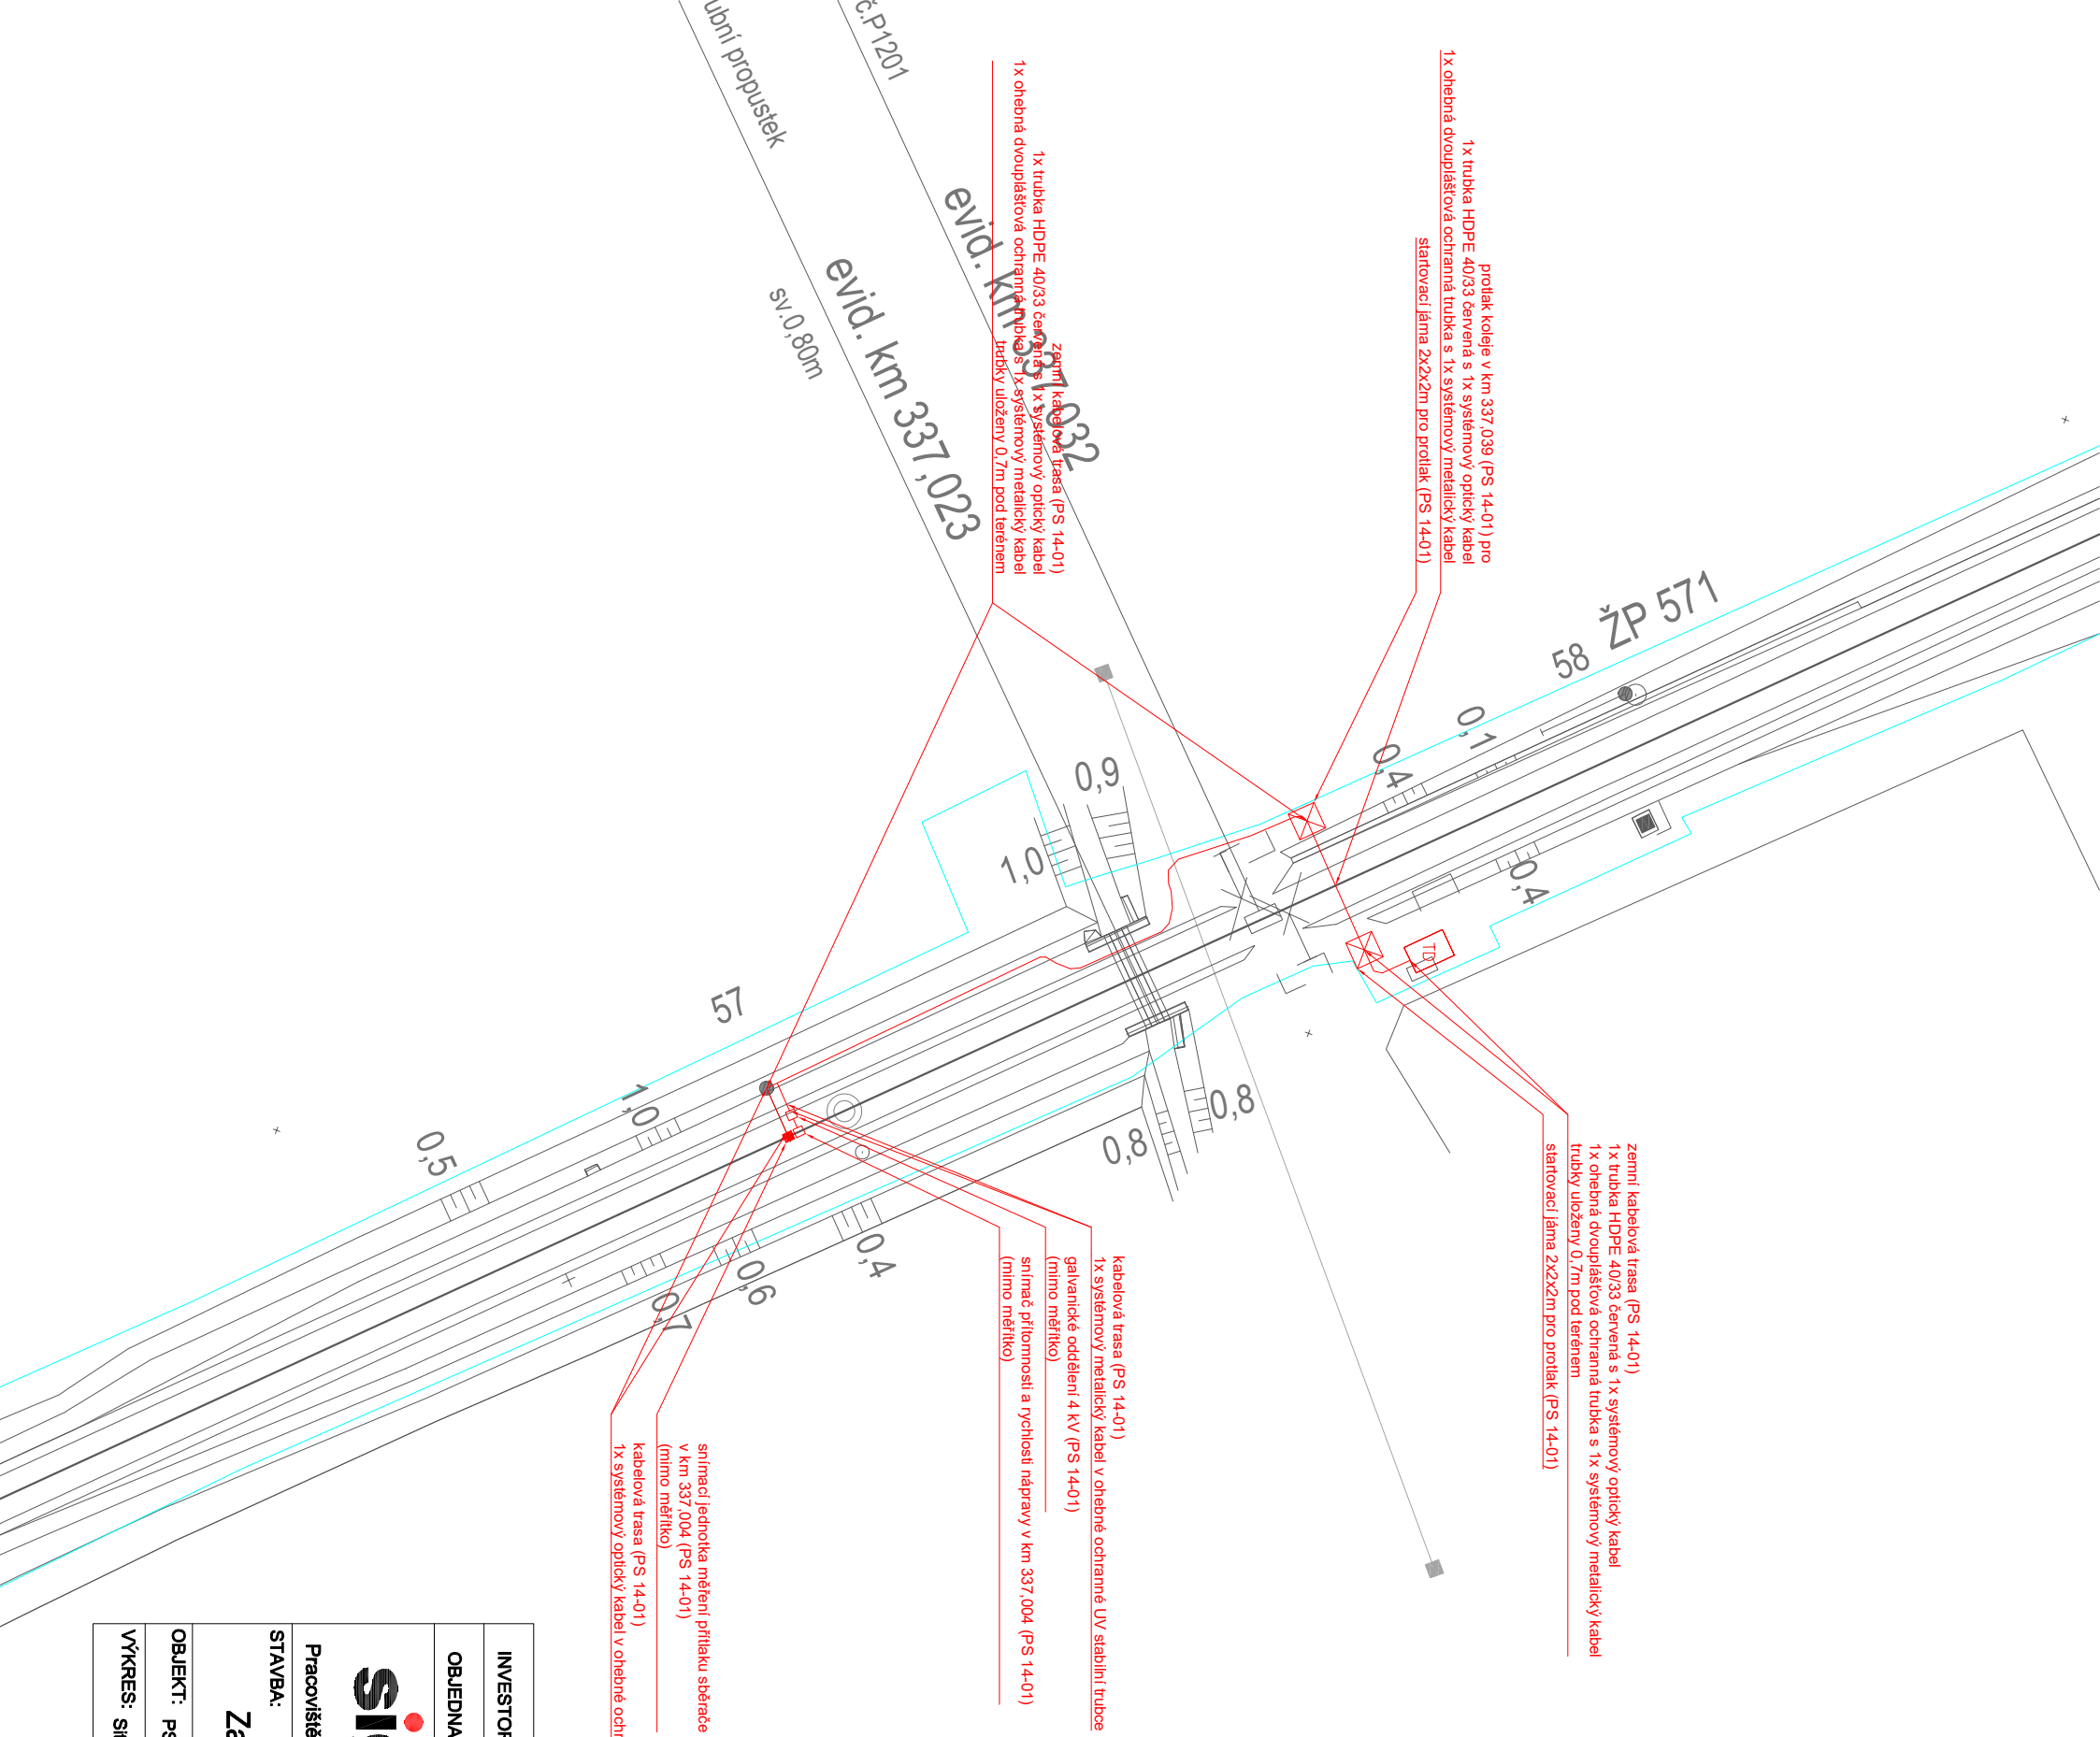

INVESTOR STAVBY:		Správa železnic, státní organizace, Dílčžd			
------------------	--	--	--	--	--