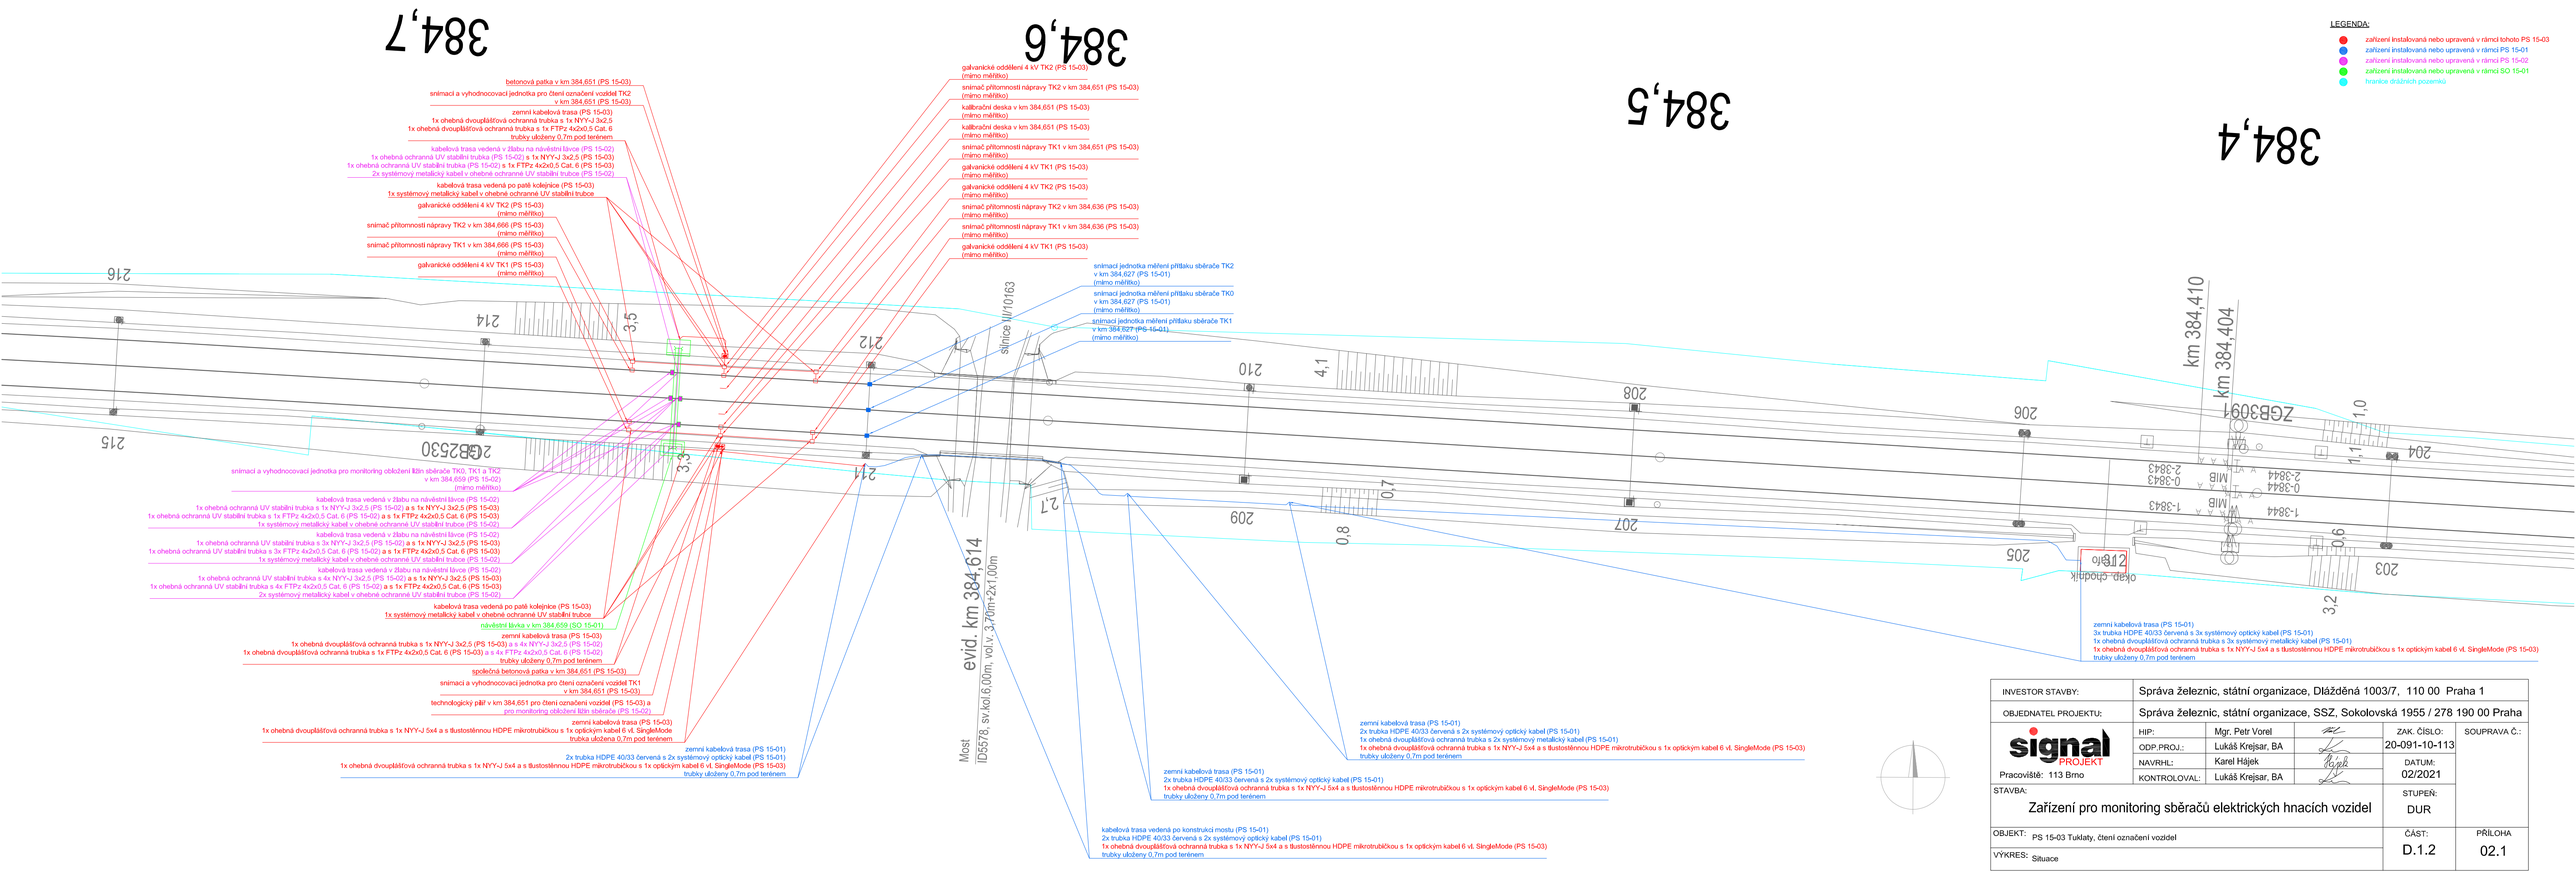
LEGENDA:
zařízení instalovaná nebo upravená v rámci tohoto PS 15-03
zařízení instalovaná nebo upravená v rámci PS 15-01
zařízení instalovaná nebo upravená v rámci PS 15-02
zařízení instalovaná nebo upravená v rámci SO 15-01
hranice dráždních pozemků
384,7
384,6
384,5
384,4
km 384,410
km 384,404
ZGB2530
ZGB3091
betonová patka v km 384,651 (PS 15-03)
snímací a vyhodnocovací jednotka pro čtení označení vozidel TK2 v km 384,651 (PS 15-03)
zemní kabelová trasa (PS 15-03)
1x ohebná dvouplášťová ochranná trubka s 1x NYY-J 3x2,5
1x ohebná dvouplášťová ochranná trubka s 1x FTPz 4x2x0,5 Cat. 6
trubky uloženy 0,7m pod terénem
kabelová trasa vedená v žlabu na návěstní lávce (PS 15-02)
1x ohebná ochranná UV stabilní trubka (PS 15-02) s 1x NYY-J 3x2,5 (PS 15-03)
1x ohebná ochranná UV stabilní trubka (PS 15-02) s 1x FTPz 4x2x0,5 Cat. 6 (PS 15-03)
2x systémový metalický kabel v ohebné ochranné UV stabilní trubce (PS 15-02)
kabelová trasa vedená po patě kolejnice (PS 15-03)
1x systémový metalický kabel v ohebné ochranné UV stabilní trubce
galvanické oddělení 4 kV TK2 (PS 15-03)
(mimo měřítko)
snímač přítomnosti nápravy TK2 v km 384,666 (PS 15-03)
(mimo měřítko)
snímač přítomnosti nápravy TK1 v km 384,666 (PS 15-03)
(mimo měřítko)
galvanické oddělení 4 kV TK1 (PS 15-03)
(mimo měřítko)
galvanické oddělení 4 kV TK2 (PS 15-03)
(mimo měřítko)
snímač přítomnosti nápravy TK2 v km 384,651 (PS 15-03)
(mimo měřítko)
kalibrační deska v km 384,651 (PS 15-03)
(mimo měřítko)
kalibrační deska v km 384,651 (PS 15-03)
(mimo měřítko)
snímač přítomnosti nápravy TK1 v km 384,651 (PS 15-03)
(mimo měřítko)
galvanické oddělení 4 kV TK1 (PS 15-03)
(mimo měřítko)
galvanické oddělení 4 kV TK2 (PS 15-03)
(mimo měřítko)
snímač přítomnosti nápravy TK2 v km 384,636 (PS 15-03)
(mimo měřítko)
snímač přítomnosti nápravy TK1 v km 384,636 (PS 15-03)
(mimo měřítko)
galvanické oddělení 4 kV TK1 (PS 15-03)
(mimo měřítko)
snímací jednotka měření přítlaku sběrače TK2 v km 384,627 (PS 15-01)
(mimo měřítko)
snímací jednotka měření přítlaku sběrače TK0 v km 384,627 (PS 15-01)
(mimo měřítko)
snímací jednotka měření přítlaku sběrače TK1 v km 384,627 (PS 15-01)
(mimo měřítko)
snímací a vyhodnocovací jednotka pro monitoring obložení lišt sběrače TK0, TK1 a TK2 v km 384,659 (PS 15-02)
(mimo měřítko)
kabelová trasa vedená v žlabu na návěstní lávce (PS 15-02)
1x ohebná ochranná UV stabilní trubka s 1x NYY-J 3x2,5 (PS 15-02) a s 1x NYY-J 3x2,5 (PS 15-03)
1x ohebná ochranná UV stabilní trubka s 1x FTPz 4x2x0,5 Cat. 6 (PS 15-02) a s 1x FTPz 4x2x0,5 Cat. 6 (PS 15-03)
1x systémový metalický kabel v ohebné ochranné UV stabilní trubce (PS 15-02)
kabelová trasa vedená v žlabu na návěstní lávce (PS 15-02)
1x ohebná ochranná UV stabilní trubka s 3x NYY-J 3x2,5 (PS 15-02) a s 1x NYY-J 3x2,5 (PS 15-03)
1x ohebná ochranná UV stabilní trubka s 3x FTPz 4x2x0,5 Cat. 6 (PS 15-02) a s 1x FTPz 4x2x0,5 Cat. 6 (PS 15-03)
1x systémový metalický kabel v ohebné ochranné UV stabilní trubce (PS 15-02)
kabelová trasa vedená v žlabu na návěstní lávce (PS 15-02)
1x ohebná ochranná UV stabilní trubka s 4x NYY-J 3x2,5 (PS 15-02) a s 1x NYY-J 3x2,5 (PS 15-03)
1x ohebná ochranná UV stabilní trubka s 4x FTPz 4x2x0,5 Cat. 6 (PS 15-02) a s 1x FTPz 4x2x0,5 Cat. 6 (PS 15-03)
2x systémový metalický kabel v ohebné ochranné UV stabilní trubce (PS 15-02)
kabelová trasa vedená po patě kolejnice (PS 15-03)
1x systémový metalický kabel v ohebné ochranné UV stabilní trubce
návěstní lávka v km 384,659 (SO 15-01)
zemní kabelová trasa (PS 15-03)
1x ohebná dvouplášťová ochranná trubka s 1x NYY-J 3x2,5 (PS 15-03) a s 4x NYY-J 3x2,5 (PS 15-02)
1x ohebná dvouplášťová ochranná trubka s 1x FTPz 4x2x0,5 Cat. 6 (PS 15-03) a s 4x FTPz 4x2x0,5 Cat. 6 (PS 15-02)
trubky uloženy 0,7m pod terénem
společná betonová patka v km 384,651 (PS 15-03)
snímací a vyhodnocovací jednotka pro čtení označení vozidel TK1 v km 384,651 (PS 15-03)
technologický pilíř v km 384,651 pro čtení označení vozidel (PS 15-03) a pro monitoring obložení lišt sběrače (PS 15-02)
zemní kabelová trasa (PS 15-03)
1x ohebná dvouplášťová ochranná trubka s 1x NYY-J 5x4 a s šlustoštěnnou HDPE mikrotrubičkou s 1x optickým kabel 6 vl. SingleMode
trubka uložena 0,7m pod terénem
zemní kabelová trasa (PS 15-01)
2x trubka HDPE 40/33 červená s 2x systémový optický kabel (PS 15-01)
1x ohebná dvouplášťová ochranná trubka s 1x NYY-J 5x4 a s šlustoštěnnou HDPE mikrotrubičkou s 1x optickým kabel 6 vl. SingleMode (PS 15-03)
trubky uloženy 0,7m pod terénem
silnice II/10163
Most ID5578, sv.kol.6,00m, vol.v. 3,70m+2x1,00m
evid. km 384,614
zemní kabelová trasa (PS 15-01)
2x trubka HDPE 40/33 červená s 2x systémový optický kabel (PS 15-01)
1x ohebná dvouplášťová ochranná trubka s 1x NYY-J 5x4 a s šlustoštěnnou HDPE mikrotrubičkou s 1x optickým kabel 6 vl. SingleMode (PS 15-03)
trubky uloženy 0,7m pod terénem
zemní kabelová trasa (PS 15-01)
2x trubka HDPE 40/33 červená s 2x systémový optický kabel (PS 15-01)
1x ohebná dvouplášťová ochranná trubka s 1x NYY-J 5x4 a s šlustoštěnnou HDPE mikrotrubičkou s 1x optickým kabel 6 vl. SingleMode (PS 15-03)
trubky uloženy 0,7m pod terénem
kabelová trasa vedená po konstrukci mostu (PS 15-01)
2x trubka HDPE 40/33 červená s 2x systémový optický kabel (PS 15-01)
1x ohebná dvouplášťová ochranná trubka s 1x NYY-J 5x4 a s šlustoštěnnou HDPE mikrotrubičkou s 1x optickým kabel 6 vl. SingleMode (PS 15-03)
trubky uloženy 0,7m pod terénem
zemní kabelová trasa (PS 15-01)
3x trubka HDPE 40/33 červená s 3x systémový optický kabel (PS 15-01)
1x ohebná dvouplášťová ochranná trubka s 3x systémový metalický kabel (PS 15-01)
1x ohebná dvouplášťová ochranná trubka s 1x NYY-J 5x4 a s šlustoštěnnou HDPE mikrotrubičkou s 1x optickým kabel 6 vl. SingleMode (PS 15-03)
trubky uloženy 0,7m pod terénem
3,5
3,3
2,7
4,1
0,7
0,8
0,6
1,0
1,1
3,2
215
216
214
212
211
210
209
208
207
206
205
204
203
1-3843
1-3844
0-3843
0-3844
2-3843
2-3844
MIB
MIB
oplzlý chodník
INVESTOR STAVBY: Správa železnic, státní organizace, Dlážděná 1003/7, 110 00 Praha 1
OBJEDNATEL PROJEKTU: Správa železnic, státní organizace, SSZ, Sokolovská 1955 / 278 190 00 Praha
signal PROJEKT
Pracoviště: 113 Brno
HIP: Mgr. Petr Vorel
ODP.PROJ.: Lukáš Krejsar, BA
NAVRHL: Karel Hájek
KONTROLOVAL: Lukáš Krejsar, BA
ZAK. ČÍSLO: 20-091-10-113
SOUPRAVA Č.:
DATUM: 02/2021
STAVBA: Zařízení pro monitoring sběračů elektrických hnacích vozidel
STUPEŇ: DUR
OBJEKT: PS 15-03 Tuklaty, čtení označení vozidel
ČÁST: D.1.2
PŘÍLOHA 02.1
VÝKRES: Situace