
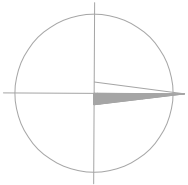


LEGENDA:

- zařízení instalovaná nebo upravená v rámci tohoto PS 18-03
- zařízení instalovaná nebo upravená v rámci PS 18-01
- zařízení instalovaná nebo upravená v rámci PS 18-02
- zařízení instalovaná nebo upravená v rámci SO 18-01
- hranice dražních pozemků

417,6

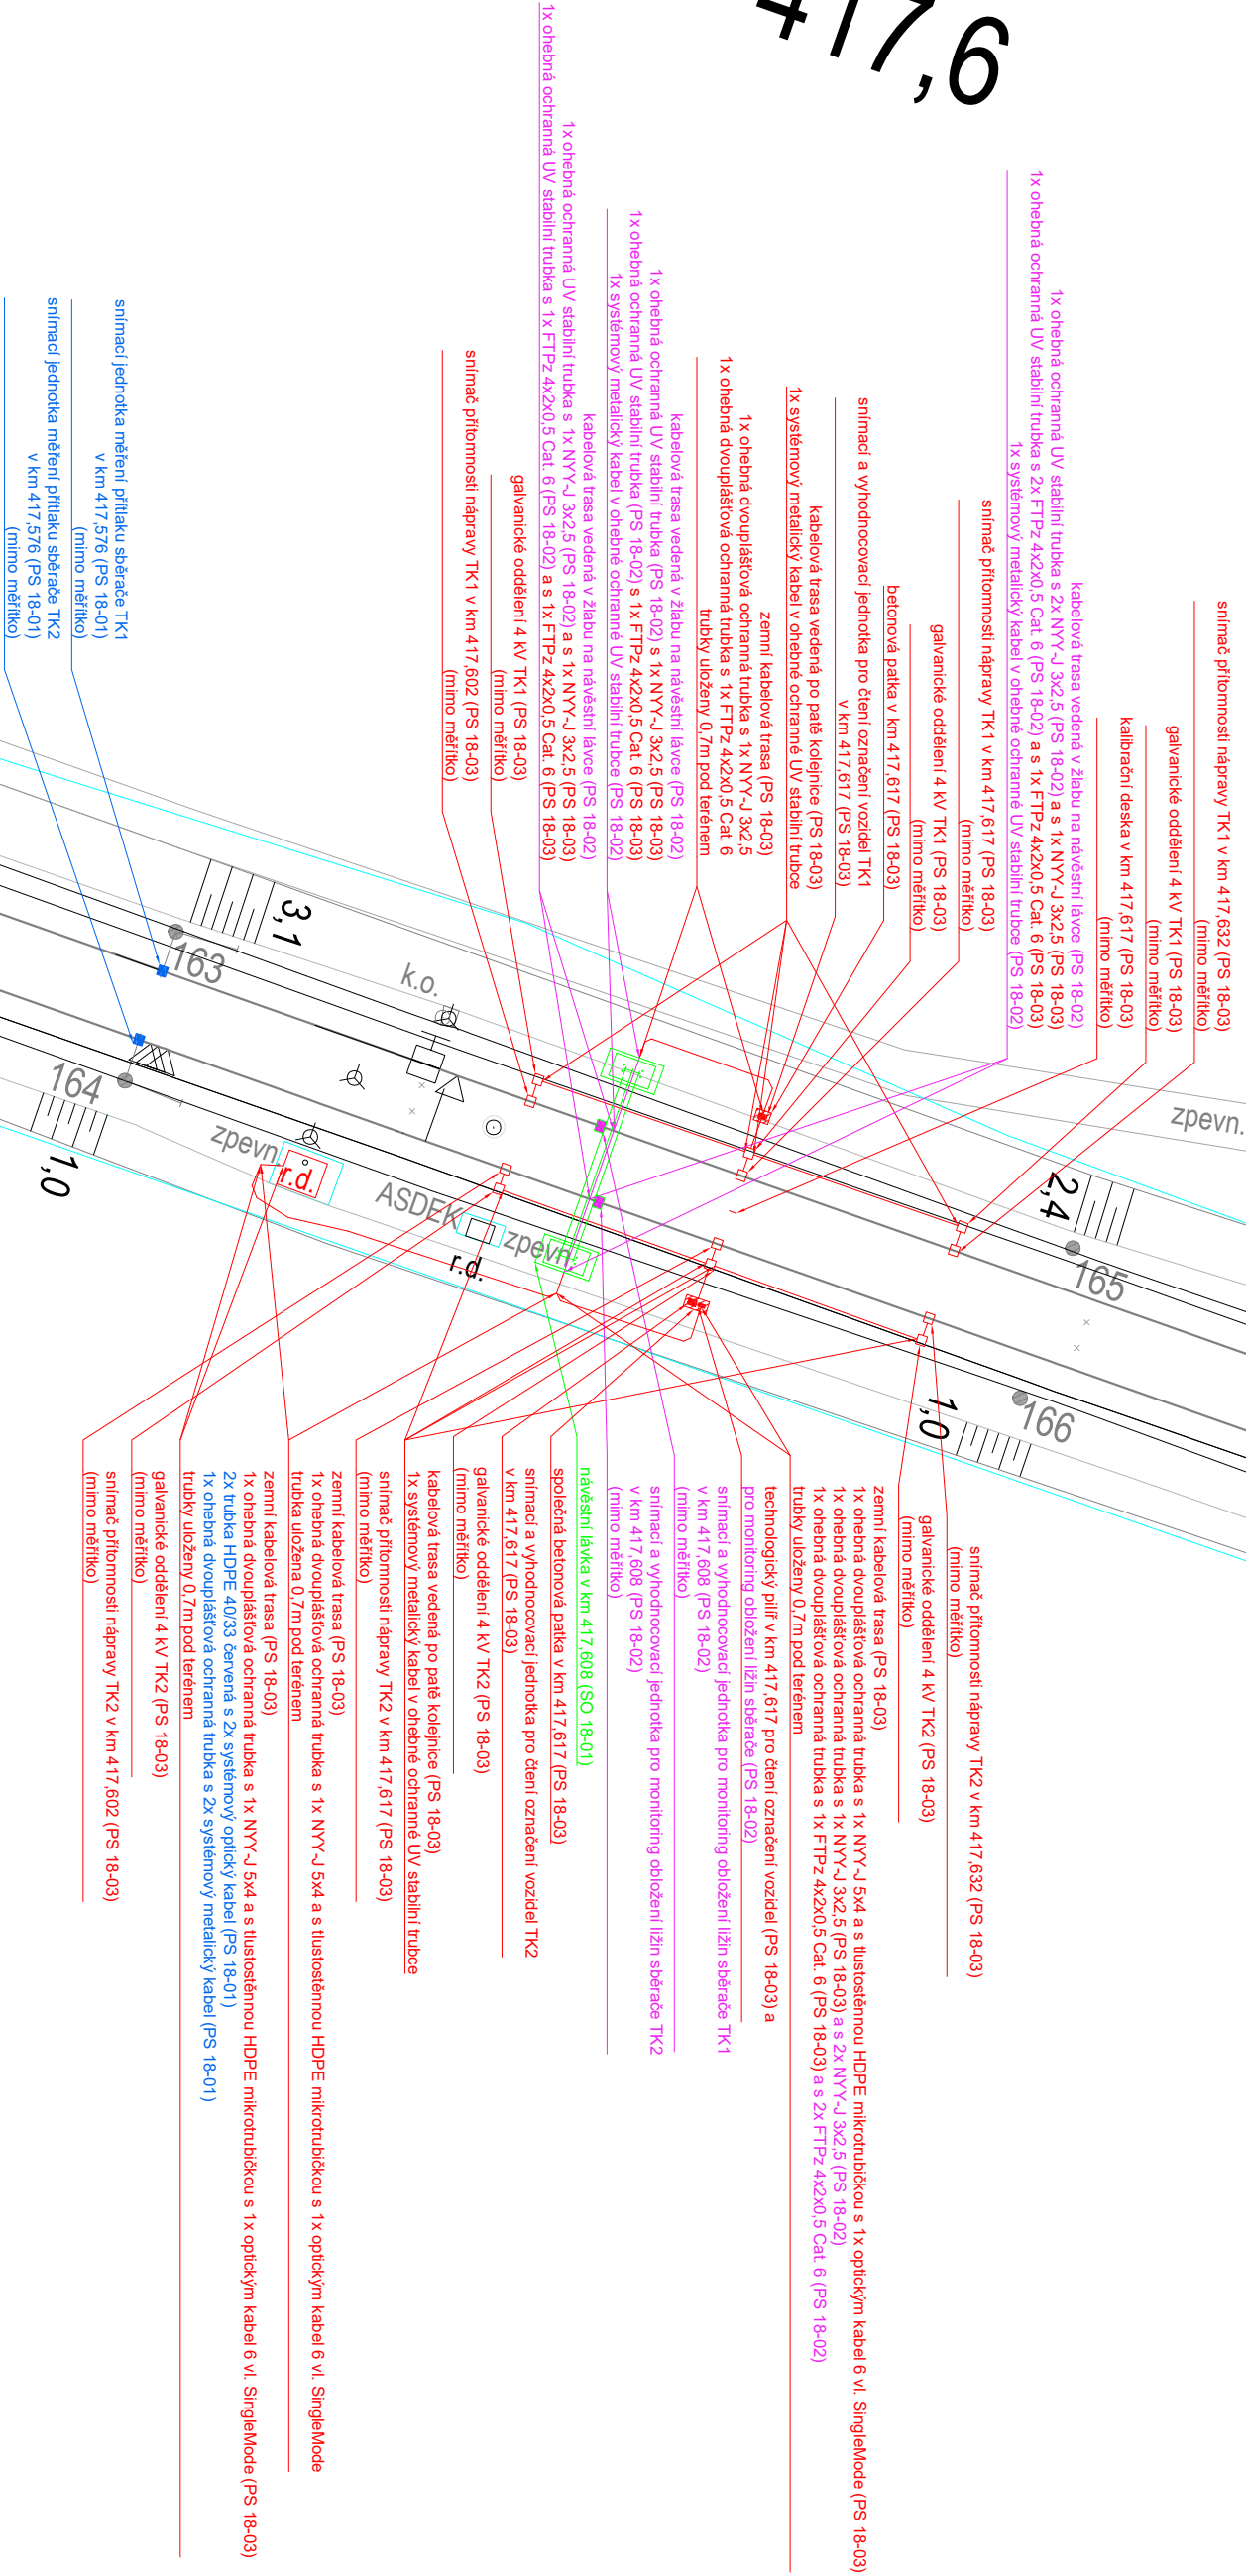

INVESTOR STAVBY:		Správa železnic, státní organizace, Dílčžděná 1003/7, 110 00 Praha 1				
OBJEDNATEL PROJEKTU:		Správa řeleznic, státní organizace, SSZ, Sokolovská 1955 / 278 190 00 Praha				
<div><div>signal</div><div>PROJEKT</div></div> <div>Pracoviřtř: 113 Brno</div>	HIP:	Mgr. Petr Vorel		ZAK. řÍSLO:	SOUTPRAVA řÍS.: STUPENř: DUR	
	ODP.PROJ.:	Lukáš Krejsar, BA		20-091-10-113		
	NAVŘHL:	Karel Hájek		DATUM:		
	KONTROLOVAL:	Lukáš Krejsar, BA		02/2021		
STAVBA:		Zařřzení pro monitoring sběračů elektrickýř hnacích vozidel				
OBJEKT:		PS 18-03 Libochovany, řtenř označení vozidel			řÁST:	
VřKRES:		Situace			D.1.2	PřřLOHA
					02.1	