
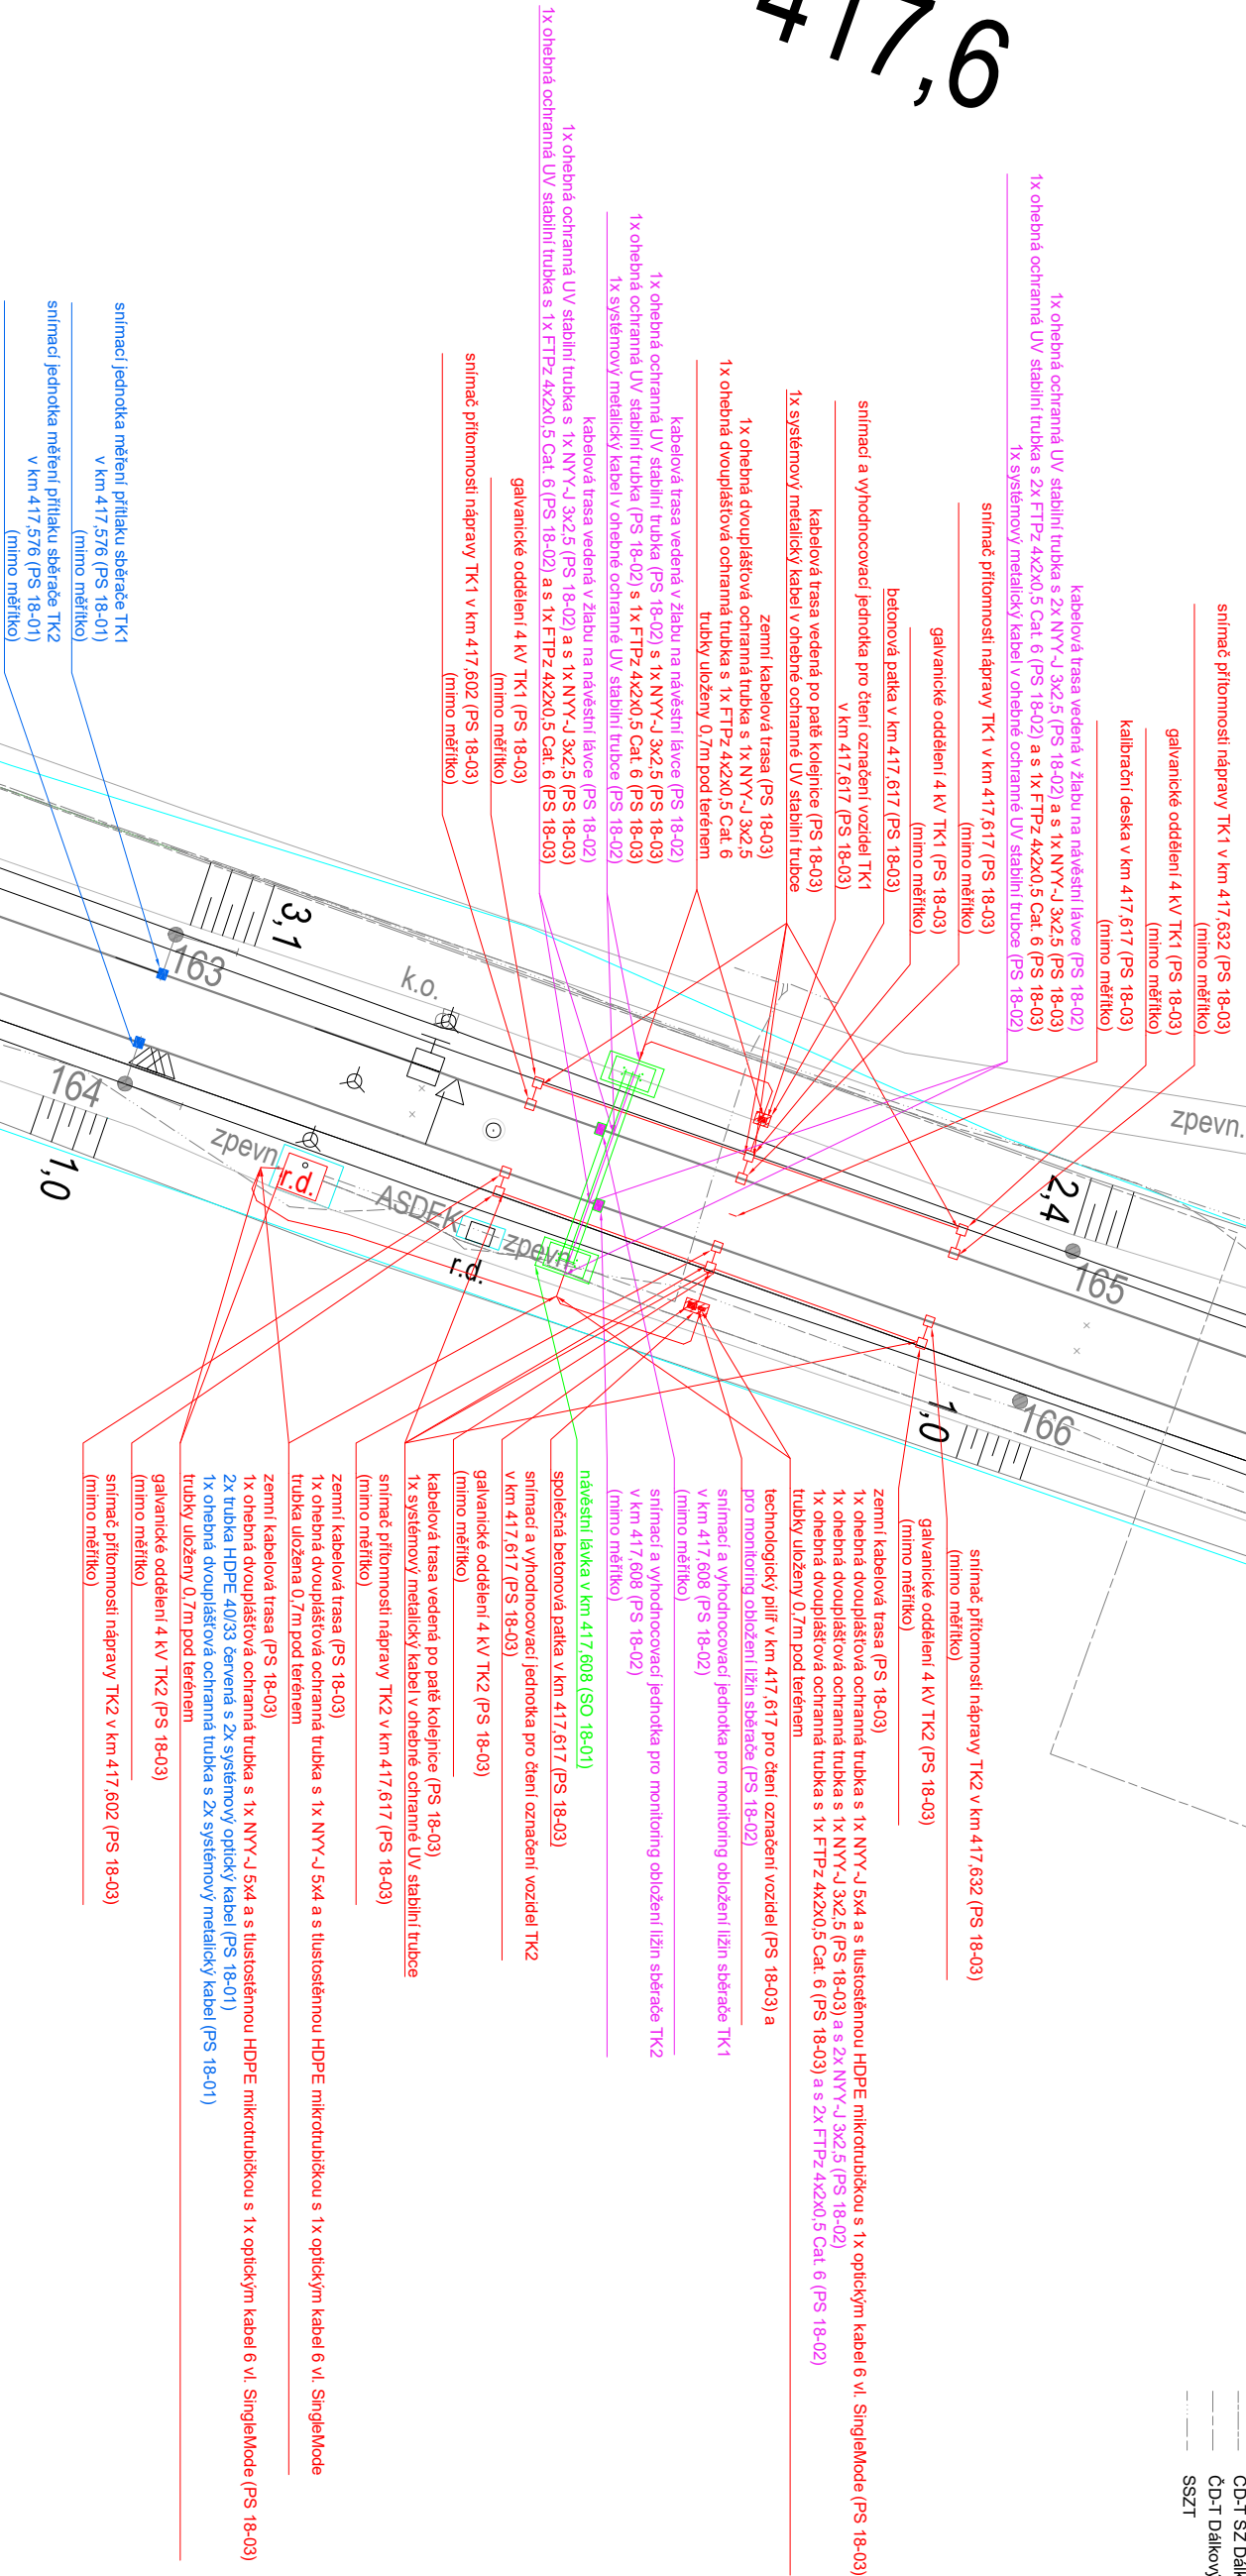
 



LEGENDA:

- zařízení instalovaná nebo upravená v rámci tohoto PS 18-03
- zařízení instalovaná nebo upravená v rámci PS 18-01
- zařízení instalovaná nebo upravená v rámci PS 18-02
- zařízení instalovaná nebo upravená v rámci SO 18-01
- hranice drážních pozemků
- SEE 6kV x
- ČD-T SŽ Dálkový kabel
- ČD-T Dálkový optický kabel
- SSZT

417,6

 

INVESTOR STAVBY:		Správa železnic, státní organizace, Dílžďdňň 1003/7, 110 00 Praha 1			
OBJEDNATEL PROJEKTU:		Správa řeleznic, státní organizace, SSZ, Sokolovská 1955 / 278 190 00 Praha			
<div><div>signal</div><div>PROJEKT</div></div> <div>Pracoviřtř: 113 Brno</div>	HIP:	Mgr. Petr Vorel		ZAK. řÍSLO:	SOUPRAVA ř.:
	ODP.PROJ.:	Lukáš Krejsar, BA			
	NAVRHL:	Karel Hájek		DATUM:	02/2021
	KONTROLOVAL:	Lukáš Krejsar, BA			
STAVBA:		STUPEŇ: DUR			
Zařídění pro monitoring sběrařů elektrických hnacích vozidel					
OBJEKT: PS 18-03 Lipočovany, řtění označení vozidel		řÁST: D.1.2		PŘÍLOHA 02.2	
VÝKRES: Situace včetně sítí					