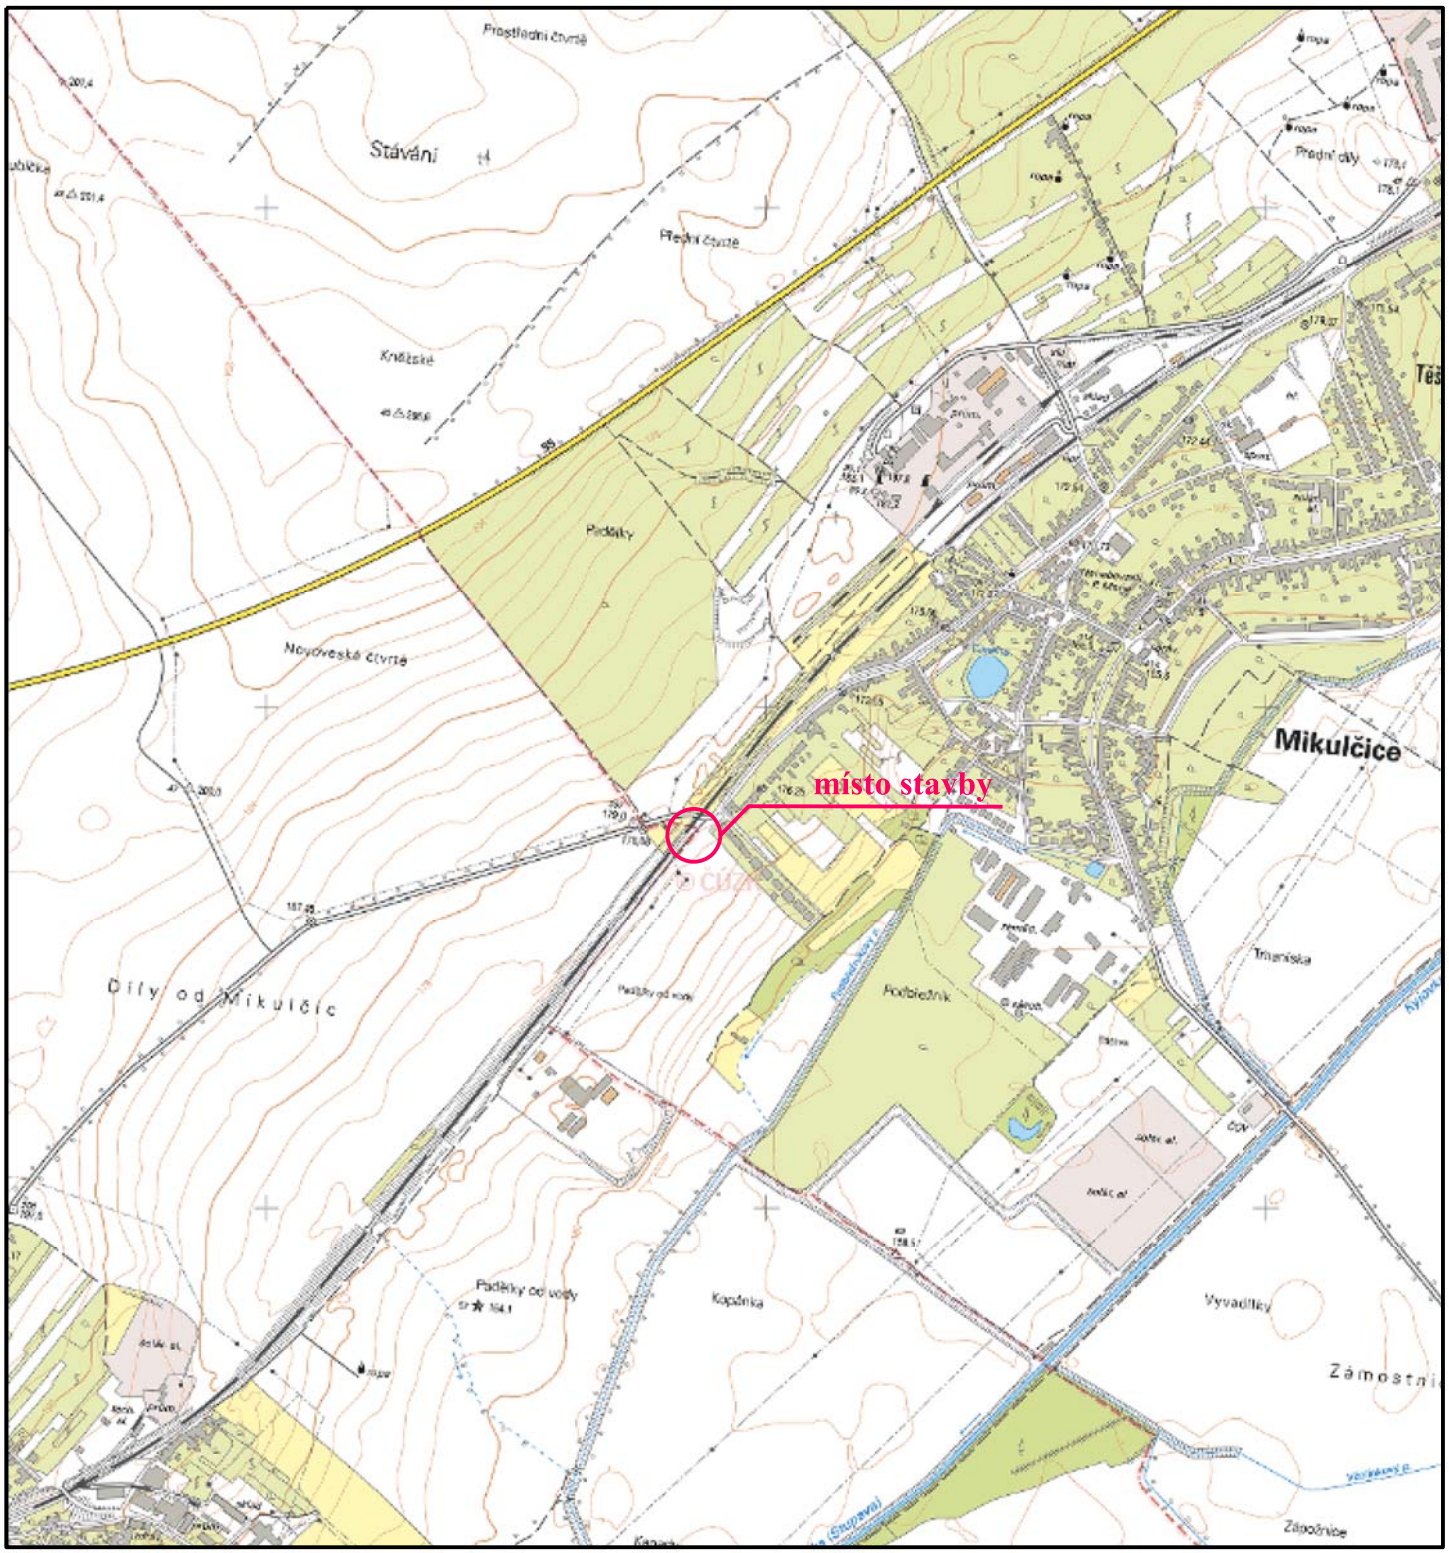

INVESTOR STAVBY:	Správa železnic, státní organizace, Dlážděná 1003/7, 110 00 Praha 1				
OBJEDNATEL PROJEKTU:	Správa železnic, státní organizace, SSZ, Sokolovská 1955/278, 190 00 Praha				
signal PROJEKT Pracoviště: 113 Brno	HIP:	Mgr. Petr Vorel		ZAK. ČÍSLO: 20-091-10-113	SOUPRAVA Č.:
	ODP.PROJ.:	Mgr. Petr Vorel			
	NAVRHL:	Markéta Podaná		DATUM: 2/2021	
	KONTROLOVAL:	Mgr. Petr Vorel			
STAVBA: Zařízení pro monitoring sběračů elektrických hnacích vozidel				STUPEŇ: DUR	
ČÁST: Situační výkres širších vztahů M 1:10 000 10_Lužice u Hodonína				ČÁST: C.1.10	