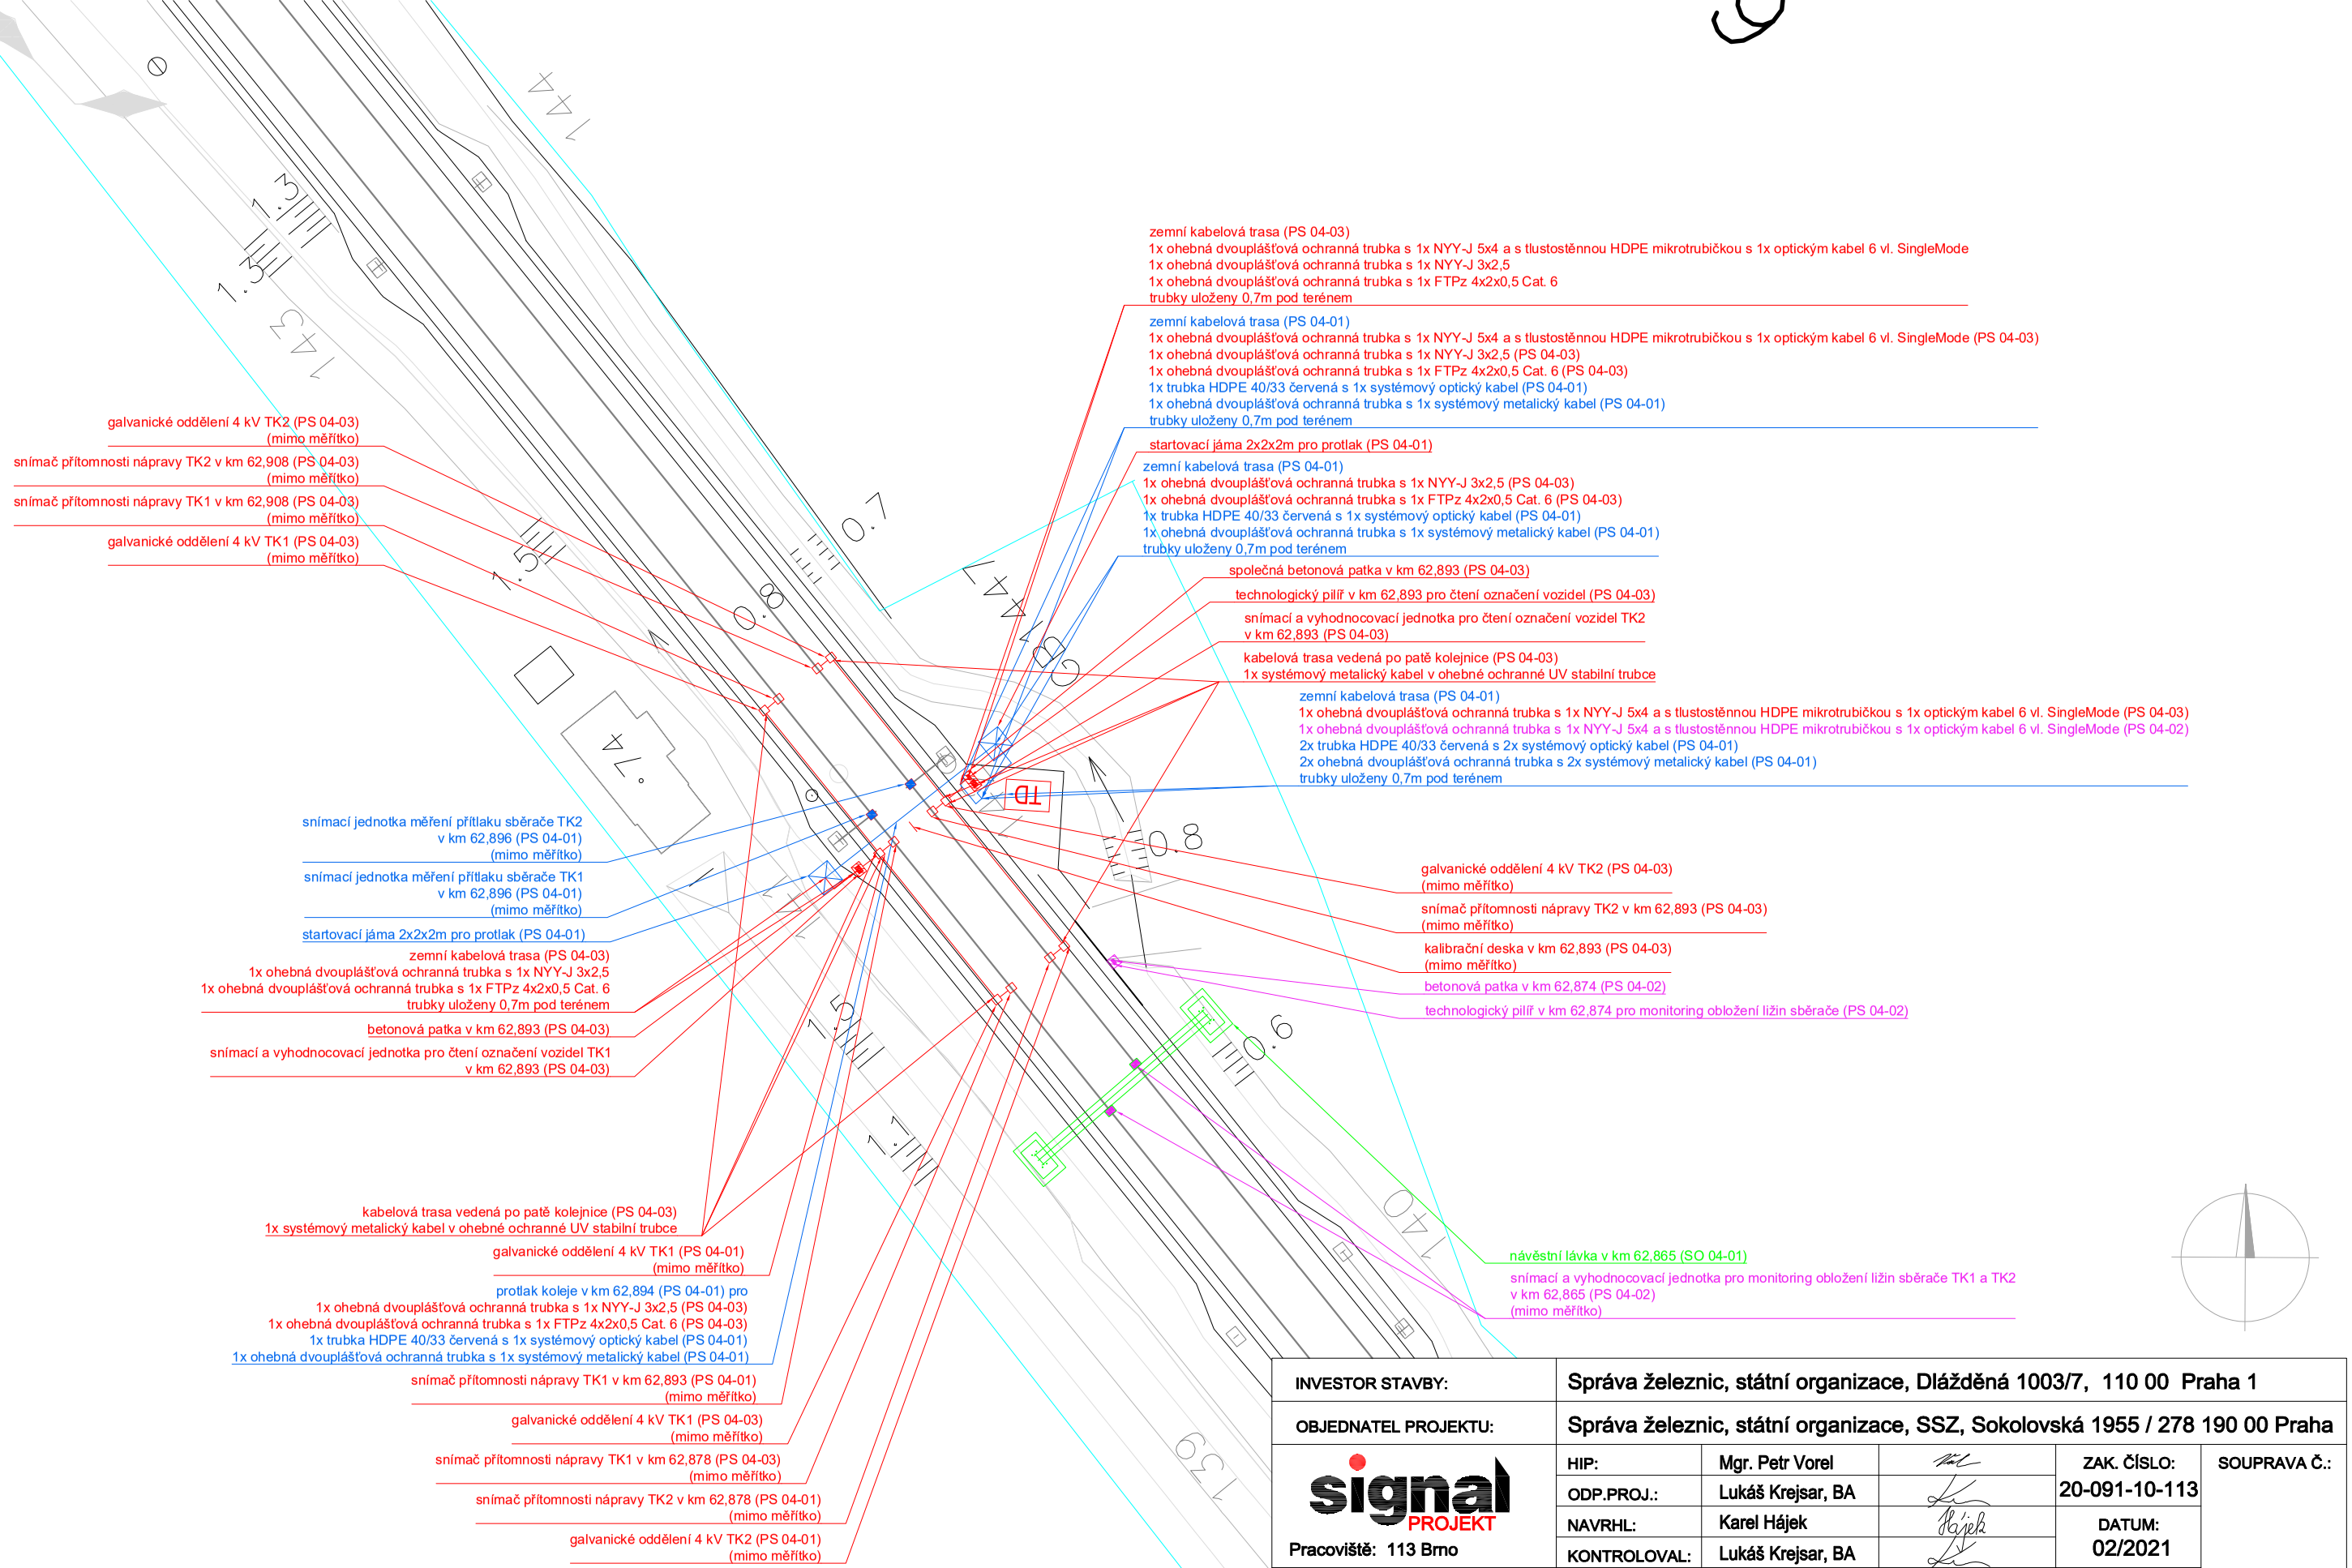


LEGENDA:

- zařízení instalovaná nebo upravená v rámci tohoto PS 04-03
- zařízení instalovaná nebo upravená v rámci PS 04-01
- zařízení instalovaná nebo upravená v rámci PS 04-02
- zařízení instalovaná nebo upravená v rámci SO 04-01
- hranice drážních pozemků

| | | | | | |
|---|---|---|---|---|---|
| INVESTOR STAVBY: | Správa železnic, státní organizace, Dlážděná 1003/7, 110 00 Praha 1 | | | | |
| OBJEDNATEL PROJEKTU: | Správa železnic, státní organizace, SSZ, Sokolovská 1955 / 278 190 00 Praha | | | | |
| signal PROJEKT<br>Pracoviště: 113 Brno | HIP: | Mgr. Petr Vorel | | ZAK. ČÍSLO: 20-091-10-113 | SOUPRAVA Č.: |
| | ODP.PROJ.: | Lukáš Krejsar, BA | | | |
| | NAVRHL: | Karel Hájek | | DATUM: 02/2021 | |
| | KONTROLOVAL: | Lukáš Krejsar, BA | | | |
| STAVBA: Zařízení pro monitoring sběračů elektrických hnacích vozidel | | | | STUPEŇ: DUR | |
| OBJEKT: PS 04-03 Cerhovice, čtení označení vozidel | | | | ČÁST: D.1.2 | PŘÍLOHA 02.1 |
| VÝKRES: Situace | | | | | |