


LEGENDA:

- zařízení instalovaná nebo upravená v rámci tohoto PS 05-03
- zařízení instalovaná nebo upravená v rámci PS 05-01
- zařízení instalovaná nebo upravená v rámci PS 05-02
- zařízení instalovaná nebo upravená v rámci SO 05-01
- ČEZ - VN
- CETIN
- SSZT
- Přípojka NN pro TD
- Sčítací kabely
- Datové připojení IHO a IPK

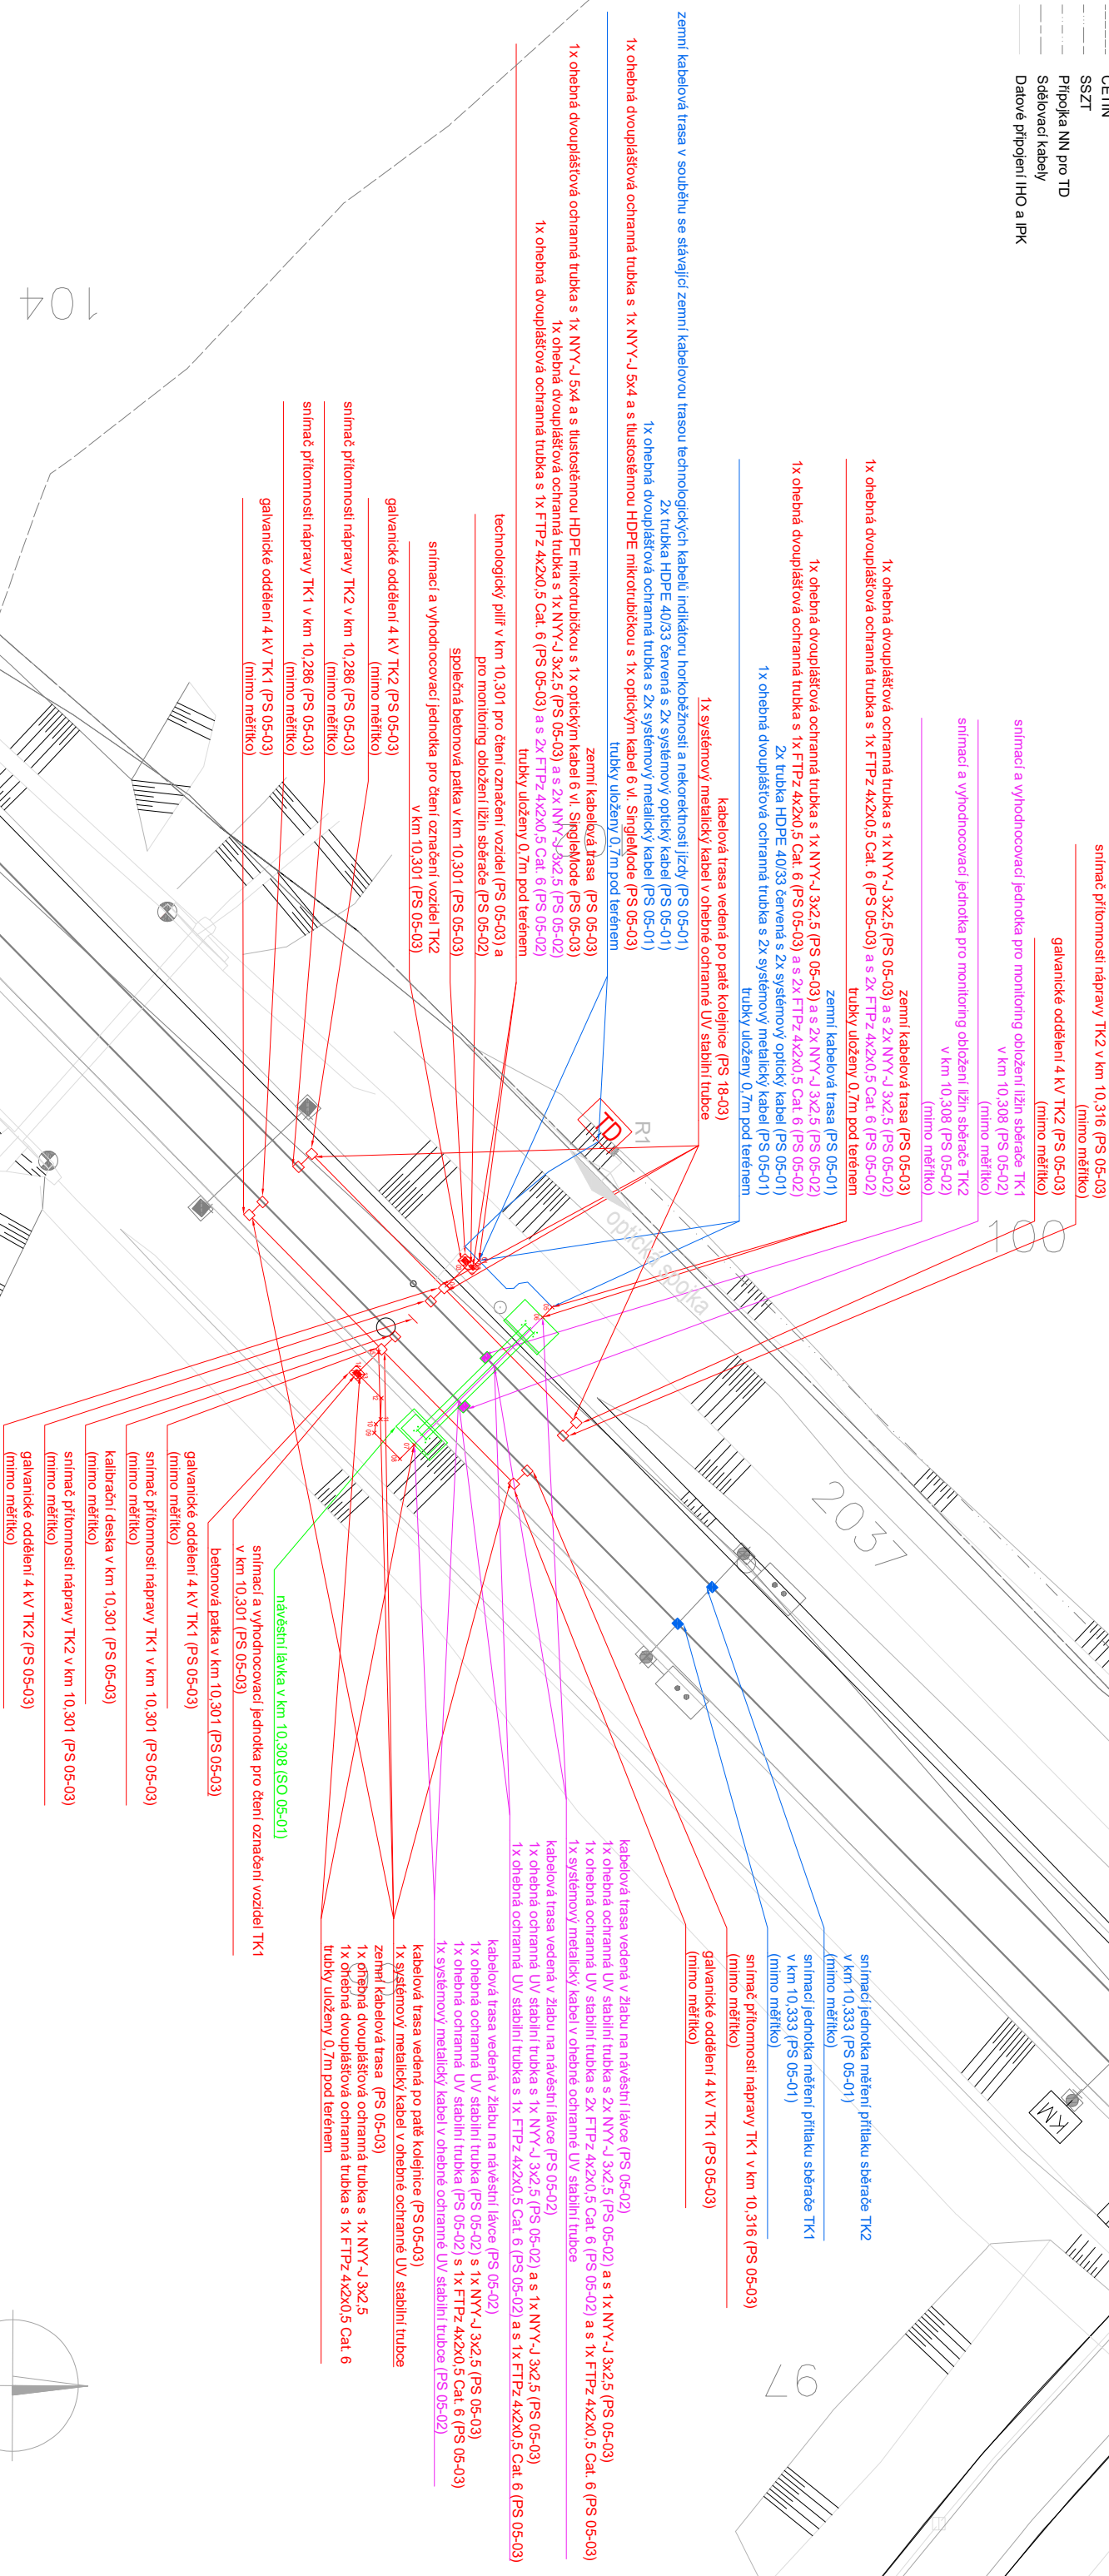

INVESTOR STAVBY:		Správa železnic, státní organizace, Dílažděná 1003/7, 110 00 Praha 1			
OBJEDNATEL PROJEKTU:		Správa železnic, státní organizace, SSZ, Sokolovská 1955 / 278 190 00 Praha			
<div><div>signal</div><div>PROJEKT</div></div> <div>Pracoviště: 113 Brno</div>	HIP:	Mgr. Petr Vorel	ZAK. ČÍSLO:	SOUPRAVA Č.:	
	ODP.PROJ.:	Lukáš Krejsar, BA	20-091-10-113		
	NAVRHL:	Karel Hájek	DATUM:	STUPEŇ:	
	KONTROLOVAL:	Lukáš Krejsar, BA	02/2021		
STAVBA:		Zařízení pro monitoring sběračů elektrických hnacích vozidel			
OBJEKT:		PS 05-03 Darnílkov, členi označení vozidel		ČÁST:	PŘÍLOHA
VÝKRES:		Situace včetně síti		D.1.2	02.2