



SYSTEMOVÝ OPTICKÝ KABEL V TRUBCE HDPE 4033 ČERVENÉ  
2x SYSTEMOVÝ METALICKÝ KABEL V OHEBNÉ DVOUPÁŠTOVÉ OCHRANNÉ TRUBCE  
SYSTEMOVÝ OPTICKÝ KABEL V TRUBCE HDPE 4033 ČERVENÉ

Bohumín (Jistebník)

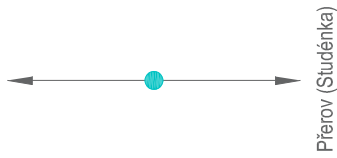

- LEGENDA:**
- zařízení instalovaná nebo upravená v rámci tohoto PS
  - zařízení přemísťovaná v rámci tohoto PS
  - napájecí zařízení instalovaná nebo upravená v rámci tohoto PS
  - napájecí zařízení přemísťovaná v rámci tohoto PS
  - stávající zařízení

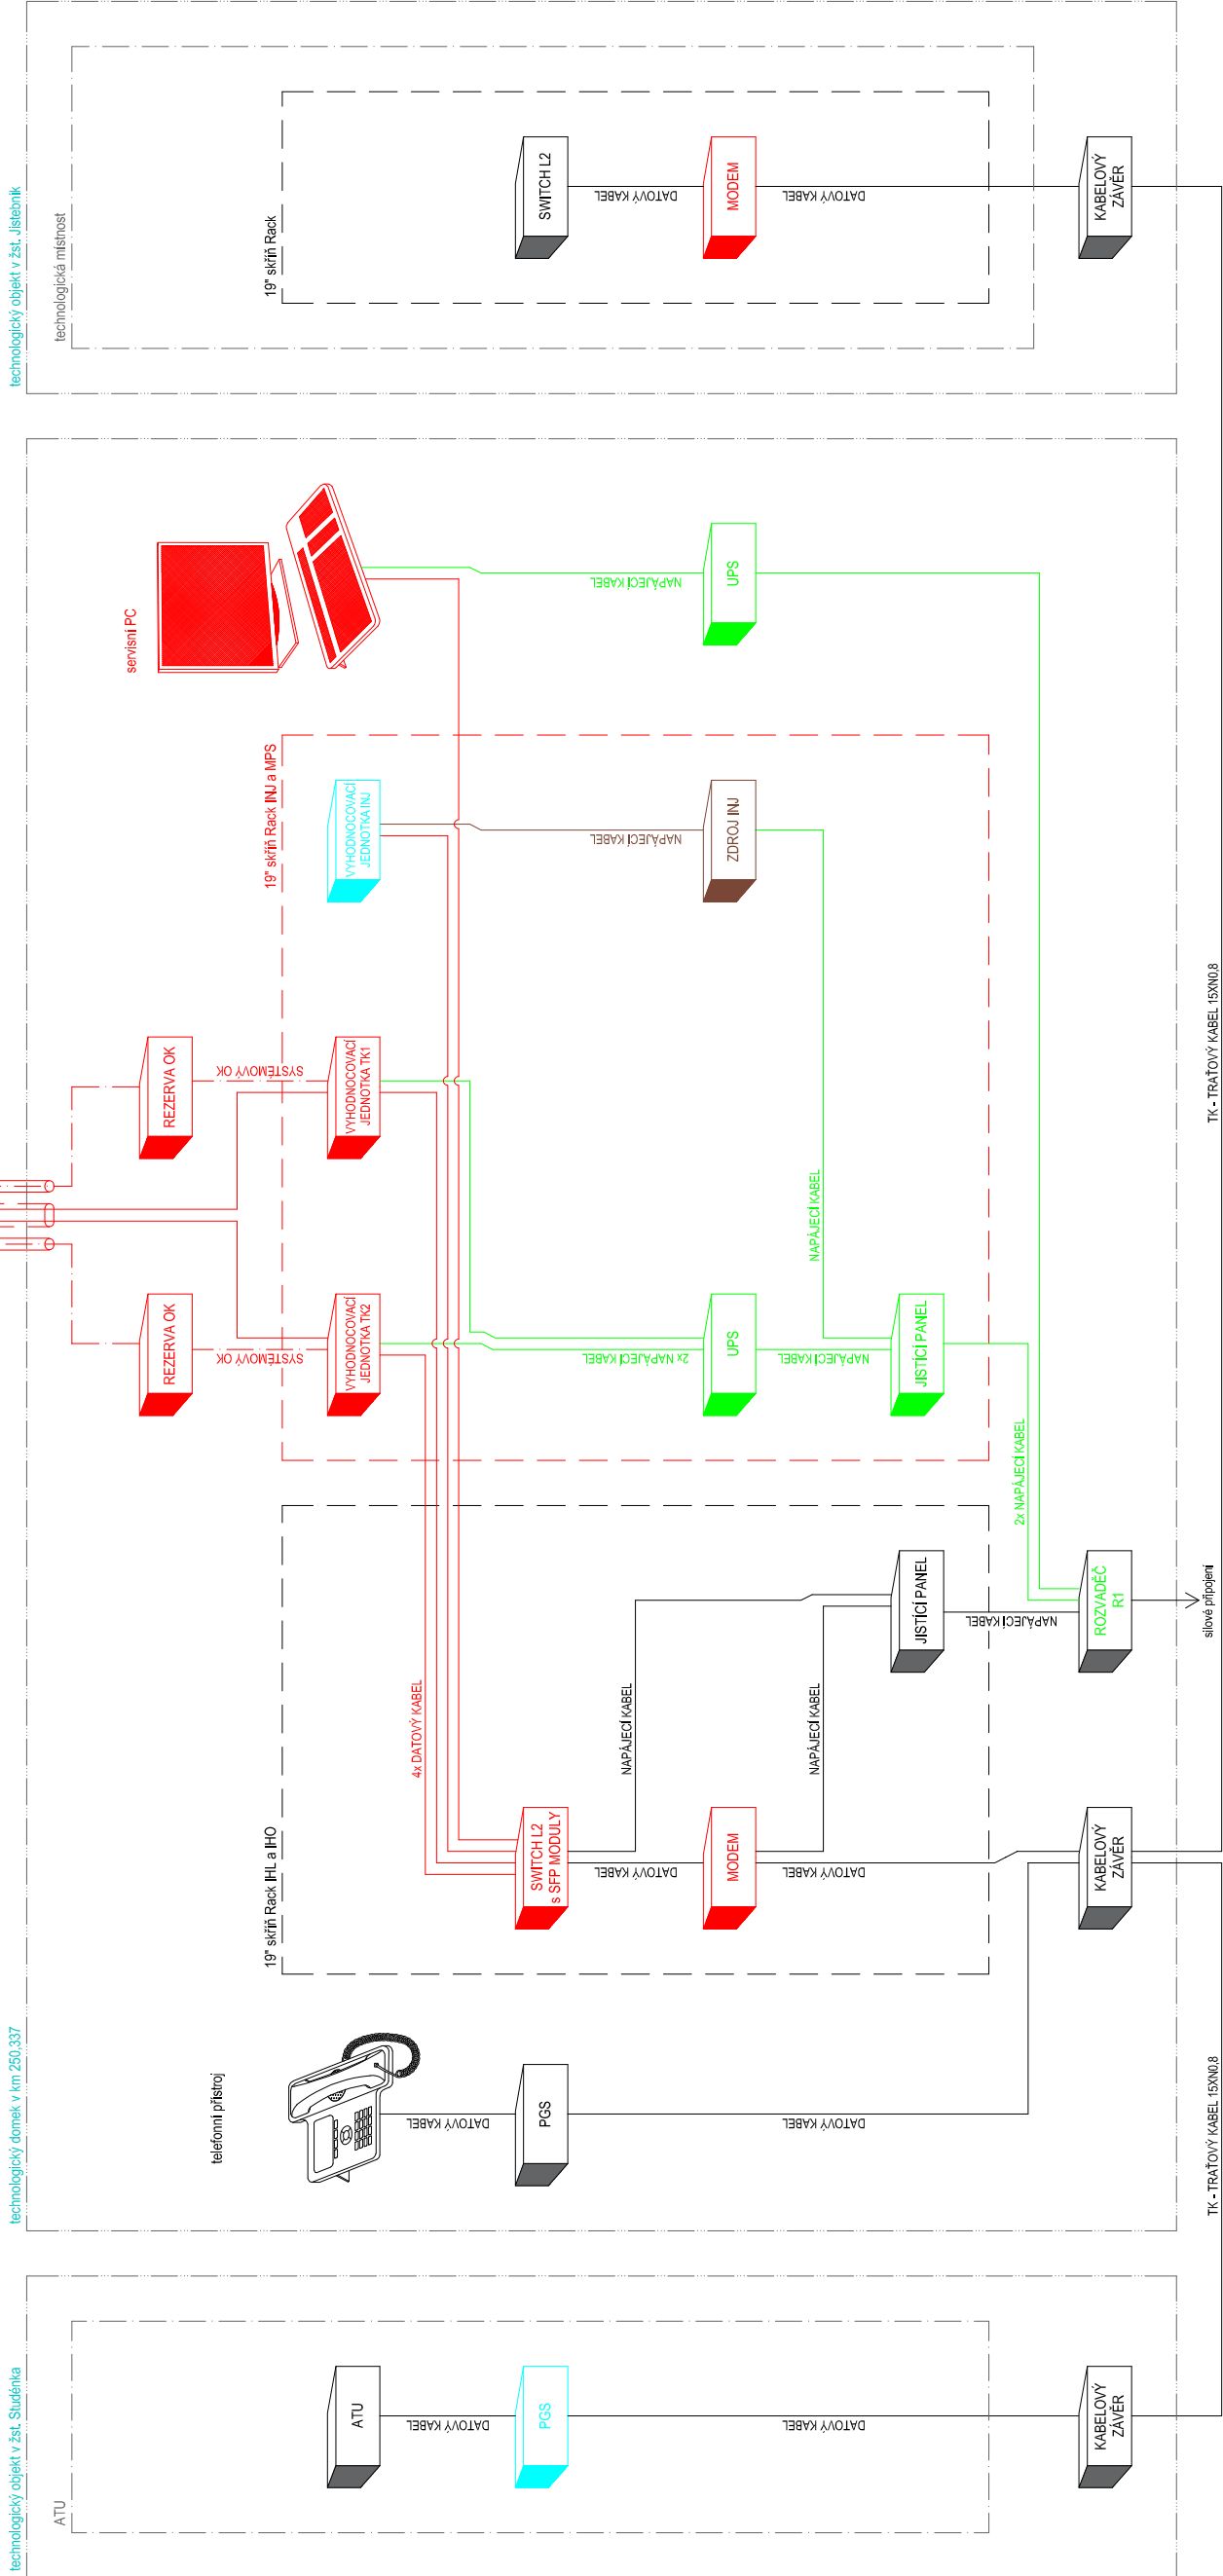

technologický domek v km 250,337

technologický objekt v žst. Studenka

technologický objekt v žst. Jistebník

INVESTOR STAVBY:	Správa železnic, státní organizace, Dílžďená 1003/7, 110 00 Praha 1				
OBJEDNATEL PROJEKTU:	Správa železnic, státní organizace, SSZ, Sokolovská 1955 / 278 190 00 Praha				
Pracoviště: 113 Brno	HIP:	Mgr. Petr Vorel	ZAK. ČÍSLO:	SOUPRAVA Č.:	
	ODP. PROJ.:	Lukáš Krejsar, BA	20-091-10-113		
	NAVRHL:	Ing. Petr Patočka	DATUM:		
STAVBA:	KONTROLOVAL:	Lukáš Krejsar, BA	02/2021	STUPEŇ:	DUR
Zařízení pro monitoring sběračů elektrických hnacích vozidel					
OBJEKT:	PS 07-01 Jistebník, měření přítlaku sběrače				
VÝKRES:	Schéma zapojení zařízení				
				ČÁST:	PŘÍLOHA
				D.1.2	04