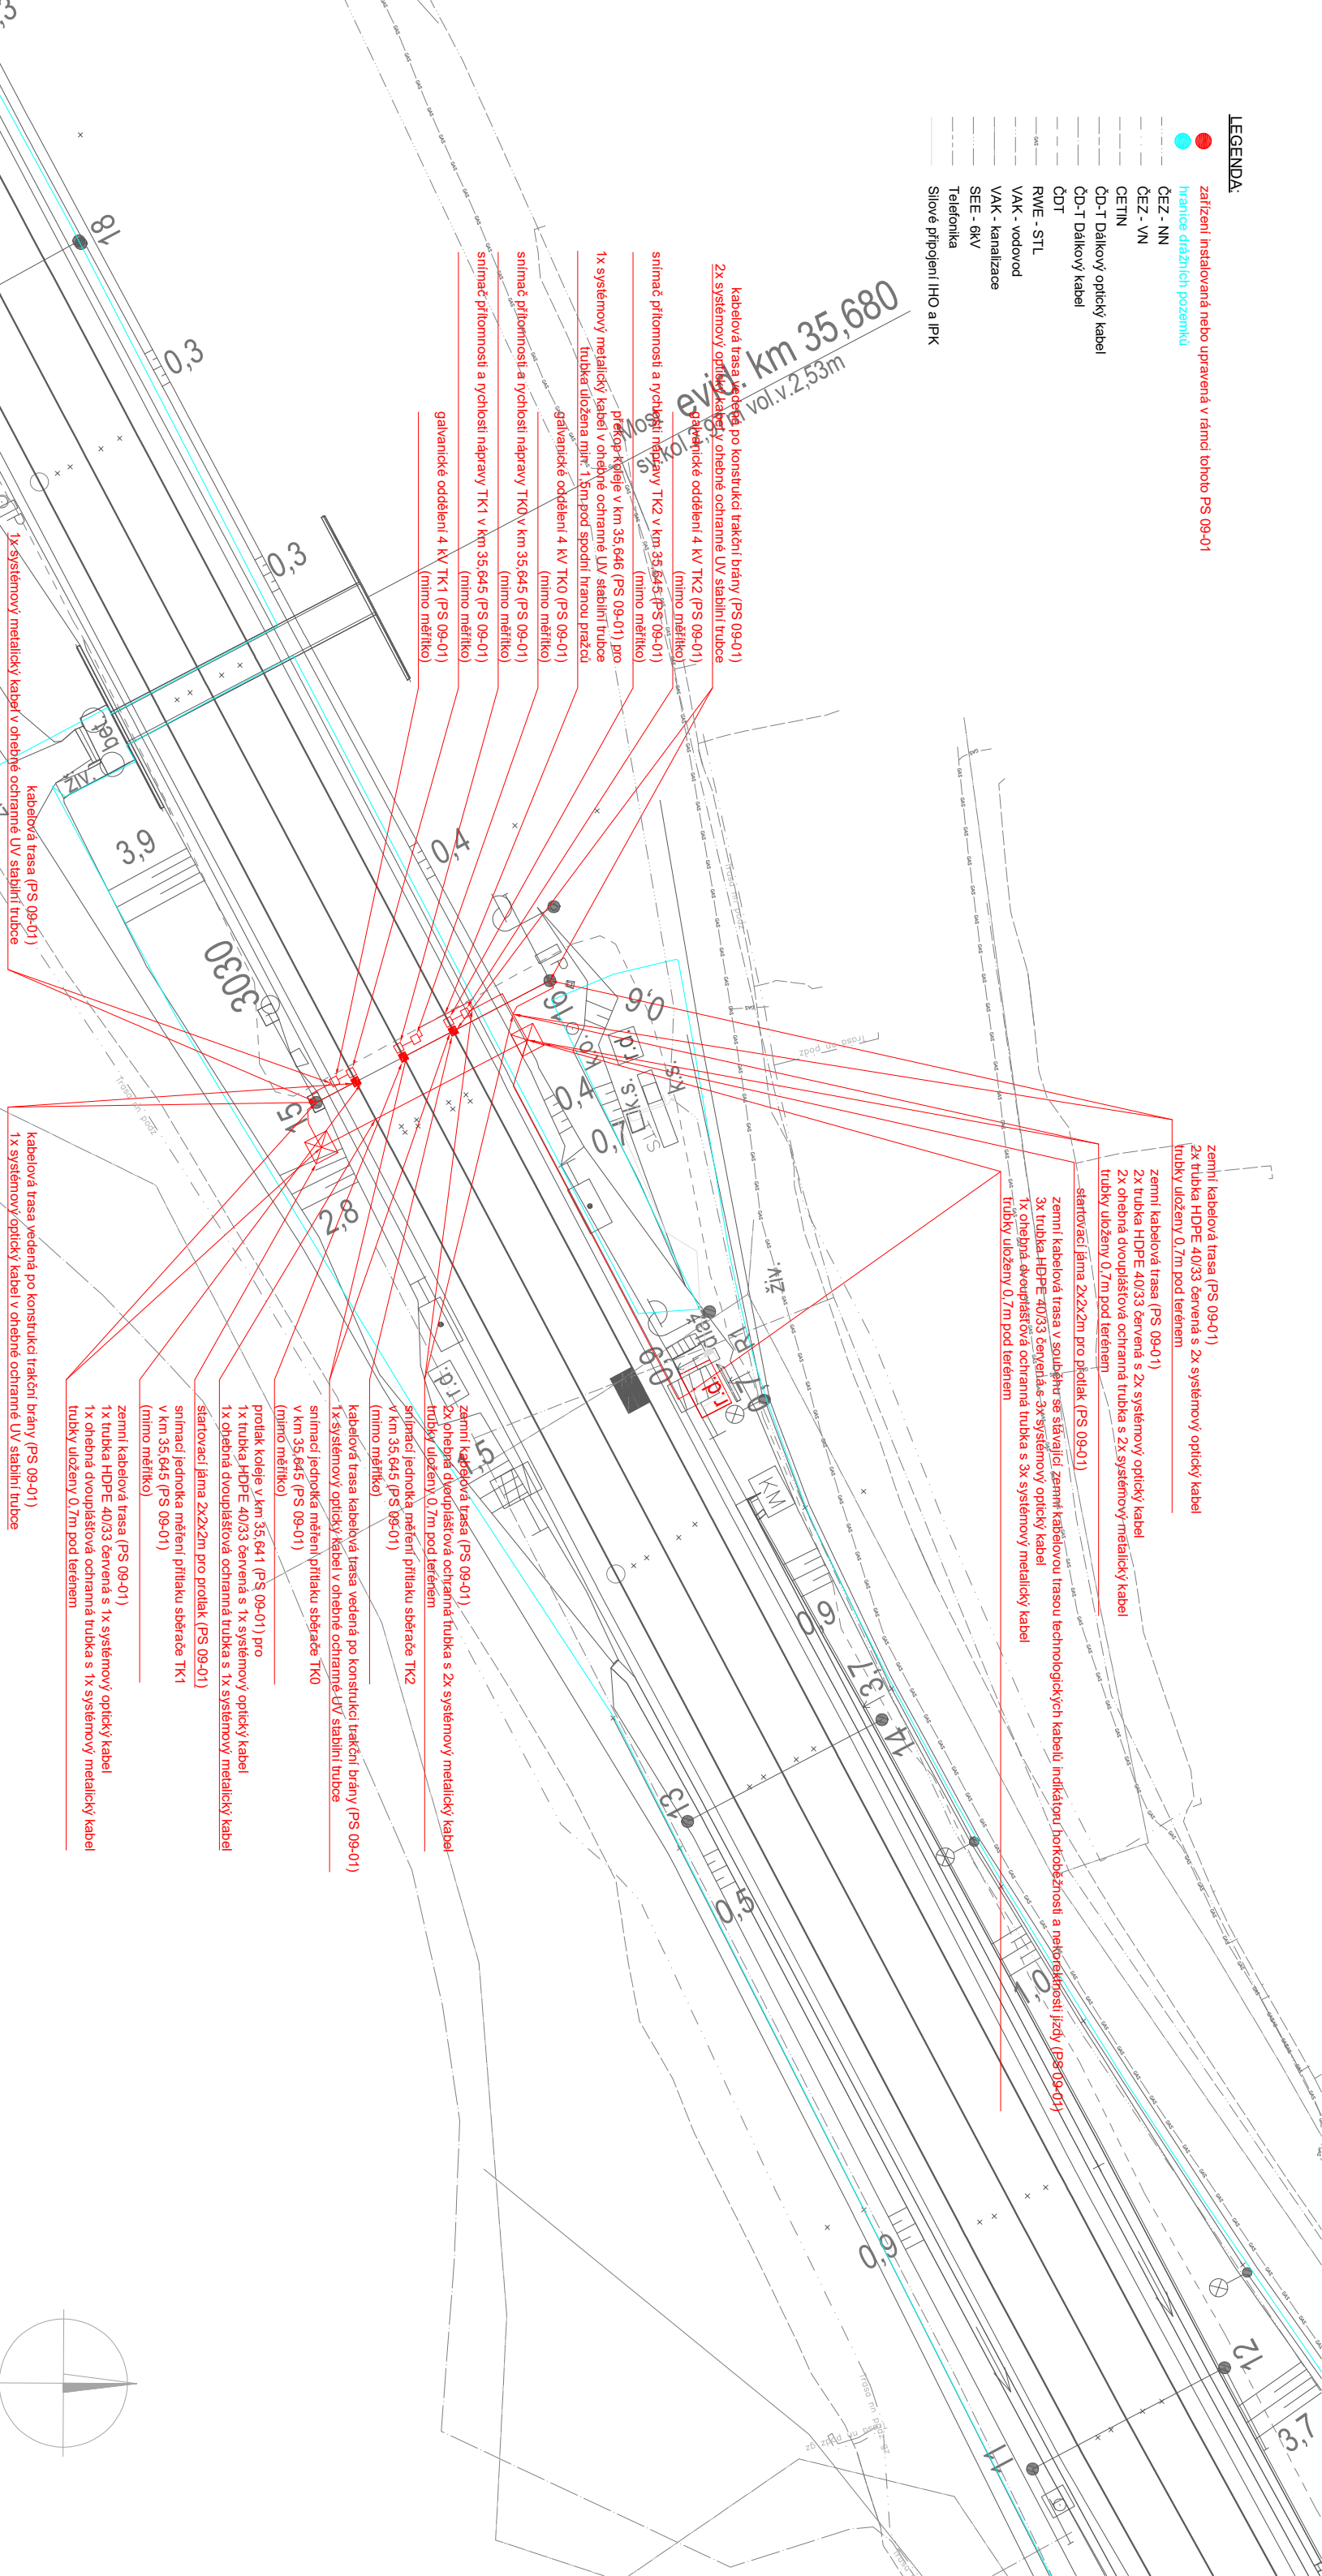

 




LEGENDA:

-   **zariadenie nainštalované alebo upravené v rámci tohohto PS 09-01**
 - hranice drážkových pozemkov**
 - ČEZ - NN
 - ČEZ - VN
 - CETN
 - ČD-T Dalkový optický kabeľ
 - ČD-T Dalkový Kabel
 - ČDT
 - RWE - STL
 - VAK - vodovod
 - VAK - kanalizácie
 - SEE - 6kV
 - Telefonka
 - Slovné pripojenie IHO a IPK



INVESTOR STAVBY:	Správa železnic, státní organizace, Dílžděná 1003/7, 110 00 Praha 1				
OBJEDNATEL PROJEKTU:	Správa železnic, státní organizace, SSZ, Sokolovská 1955 / 278 190 00 Praha				
Pracoviště: 113 Brno	HIP:	Mgr. Petr Vorel		ZAK. čísl.:	SOUPRAVA Č.:
	ODP. PROJ.:	Lukáš Krejsar, BA		20-091-10-113	
	NAVRHL.:	Karel Hájek		DATUM:	
	KONTROLOVAL.:	Lukáš Krejsar, BA		02/2021	
STAVBA:	Zařízení pro monitoring sběračů elektrických hnacích vozidel			STUPEŇ:	
				DUR	
OBJEKT:	PS 09-01 Kyselka, měření přítlaku sběrače			ČAST:	PŘÍLOHA
VÝKRES:	Situace včetně sítí			D.1.2	02.2