


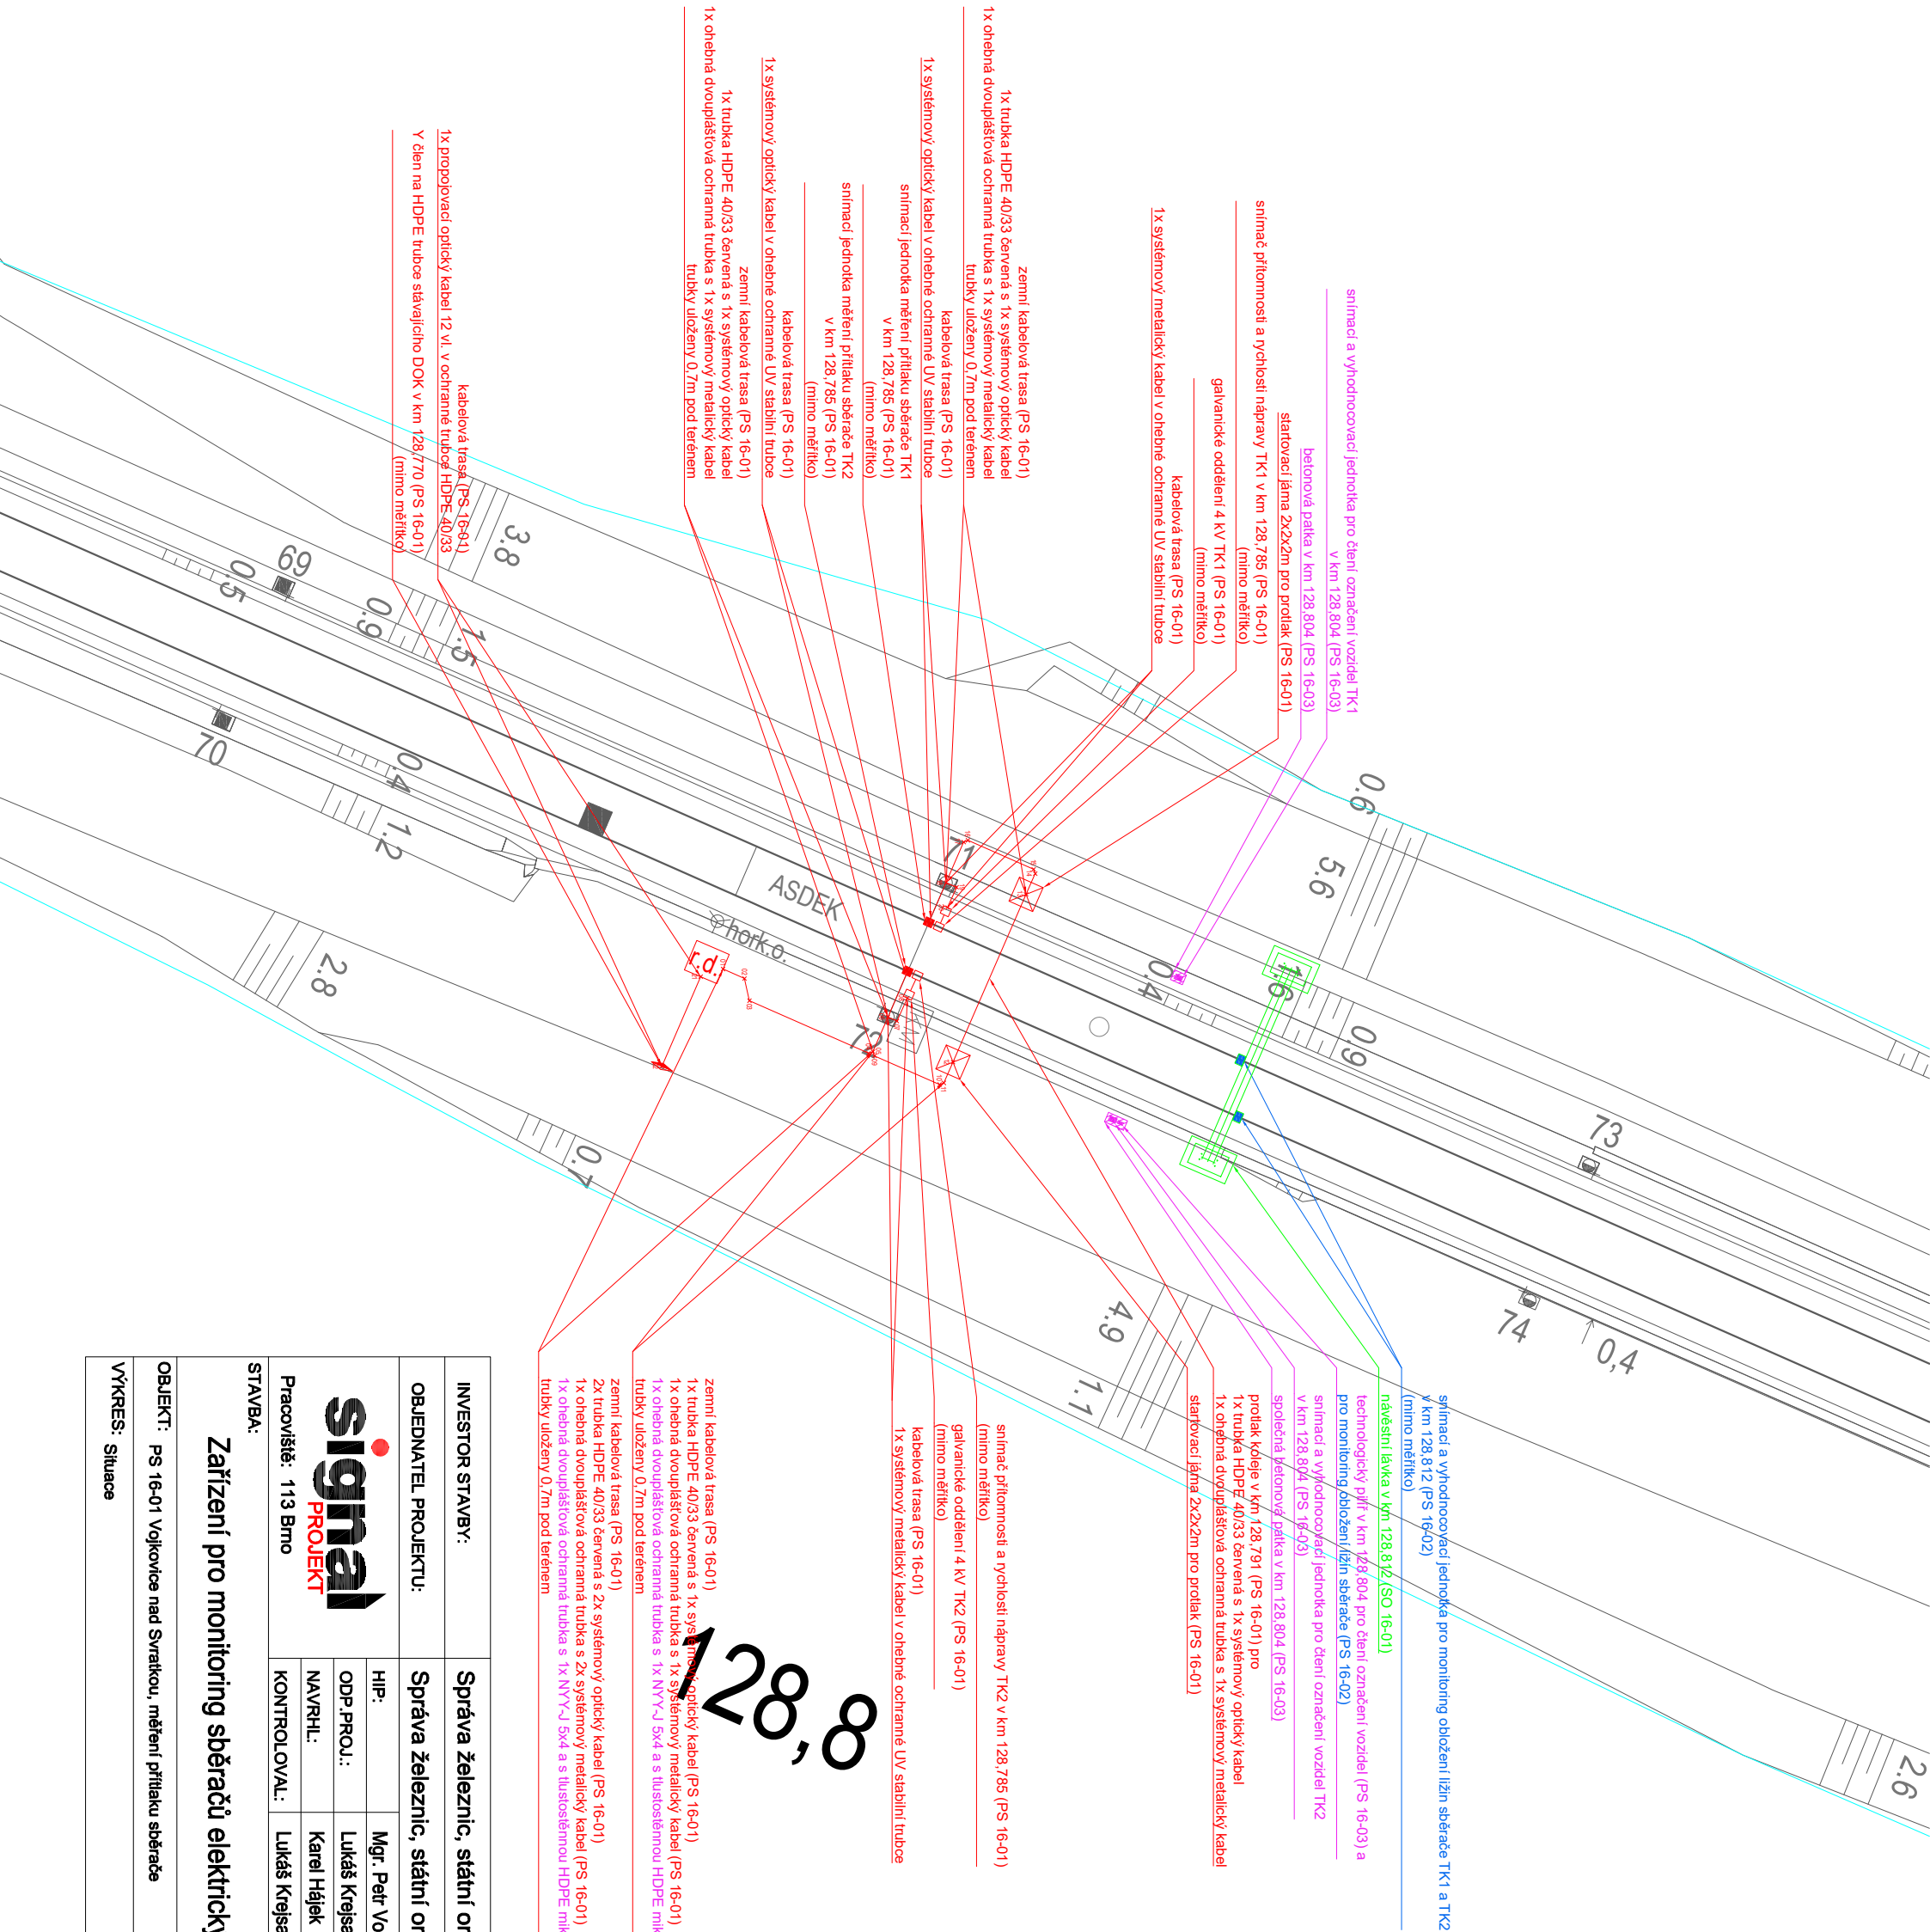



12

LEGENDA:

-  zařazení instalovaná nebo upravená v rámci tohoto PS 16-01
-  zařazení instalovaná nebo upravená v rámci PS 16-02
-  zařazení instalovaná nebo upravená v rámci PS 16-03
-  zařazení instalovaná nebo upravená v rámci SO 16-01
-  hranice dražních pozemků



INVESTOR STAVBY:	Správa železnic, státní organizace, Dílažděná 1003/7, 110 00 Praha 1				
OBJEDNATEL PROJEKTU:	Správa železnic, státní organizace, SSZ, Sokolovská 1955 / 278 190 00 Praha				
<div></div> <div>Pracoviště: 113 Brno</div>	HIP:	Mgr. Petr Vorel		ZAK. ČÍSLO:	SOUPRAVA Č.:
	ODP.PROJ.:	Lukáš Krejsar, BA		20-091-10-113	
	NAVRHL:	Karel Hájek		DATUM:	
	KONTROLOVAL:	Lukáš Krejsar, BA		02/2021	
STAVBA:	Zařízení pro monitoring sběračů elektrických hnacích vozidel				
	STUPEŇ: DUR				
OBJEKT:	PS 16-01 Vojkovice nad Svatkou, měření přítaku sběrače				ČÁST: D.1.2
VÝKRES:	Situace				PŘÍLOHA 02.1