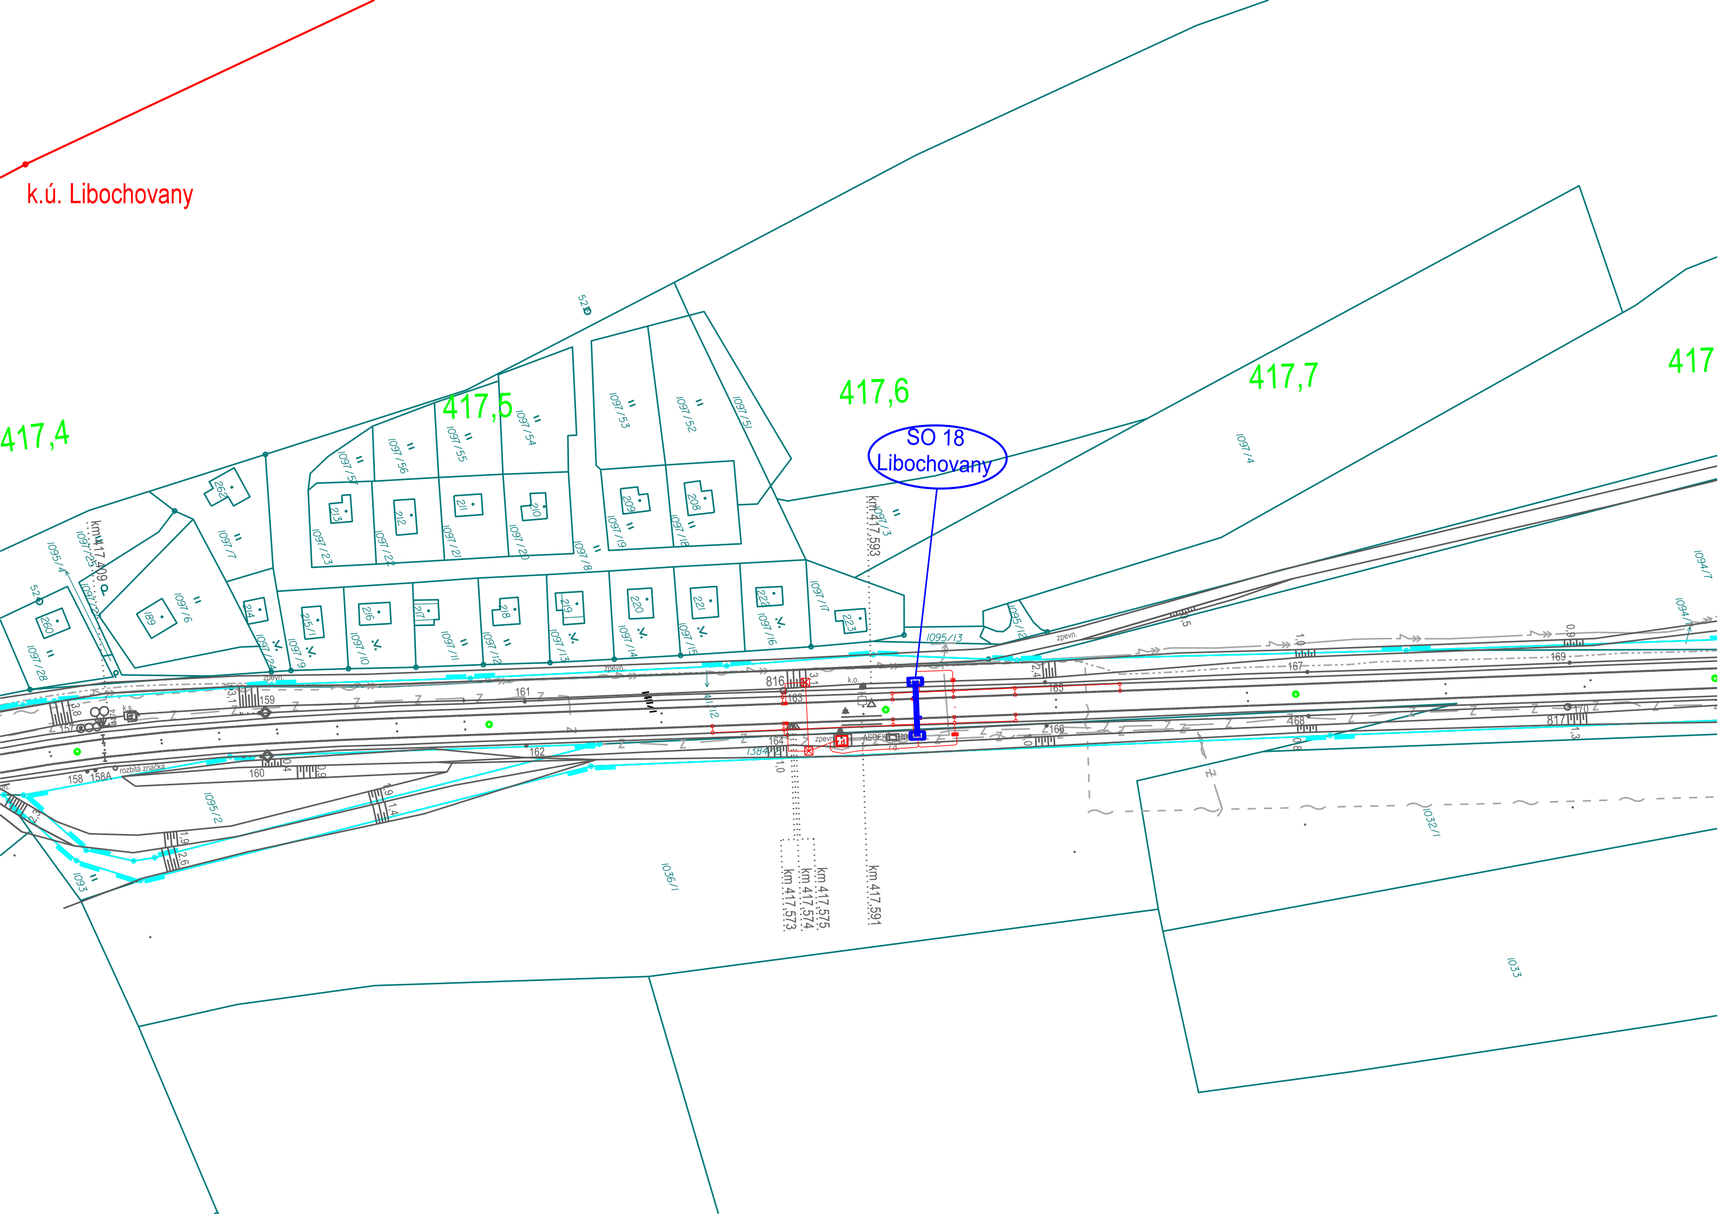

Legenda:

nově navržená zařízení pro monitoring sběračů

STÁVAJÍCÍ STAV

- katastrální mapa
- zaměření
- hranice pozemku SŽ
- hranice pozemku ČD
- hranice katastrálního území
- stávající stav

STÁVAJÍCÍ INŽENÝRSKÉ SÍTĚ

- plyn NTL
- plyn STL
- plyn VTL
- vedení NN
- vedení VN
- vedení VVN
- vodovod
- kanalizace
- zabezpečovací kabely
- osvětlení
- optické kabely
- sdělovací kabely

INVESTOR STAVBY:	Správa železnic, státní organizace, Dlážděná 1003/7, 110 00 Praha 1				
OBJEDNATEL PROJEKTU:	Správa železnic, státní organizace, SSZ, Sokolovská 1955 / 278 190 00 Praha				
signal PROJEKT Pracoviště: 113 Brno	HIP:	Mgr. Petr Vorel		ZAK. ČÍSLO: 20-091-10-113	SOUPRAVA Č.:
	ODP.PROJ.:	Mgr. Petr Vorel			
	NAVRHL:	Ing. Andrea Vávrová		DATUM: 02/2021	
	KONTROLOVAL:	Mgr. Petr Vorel			
STAVBA: Zařízení pro monitoring sběračů elektrických hnacích vozidel				STUPEŇ: DUR	
ČÁST: Koordinační situační výkres				ČÁST: C.3.18	