


LEGENDA:

- zařízení instalovaná nebo upravená v rámci tohoto PS 02-01
- hranice drážních pozemků

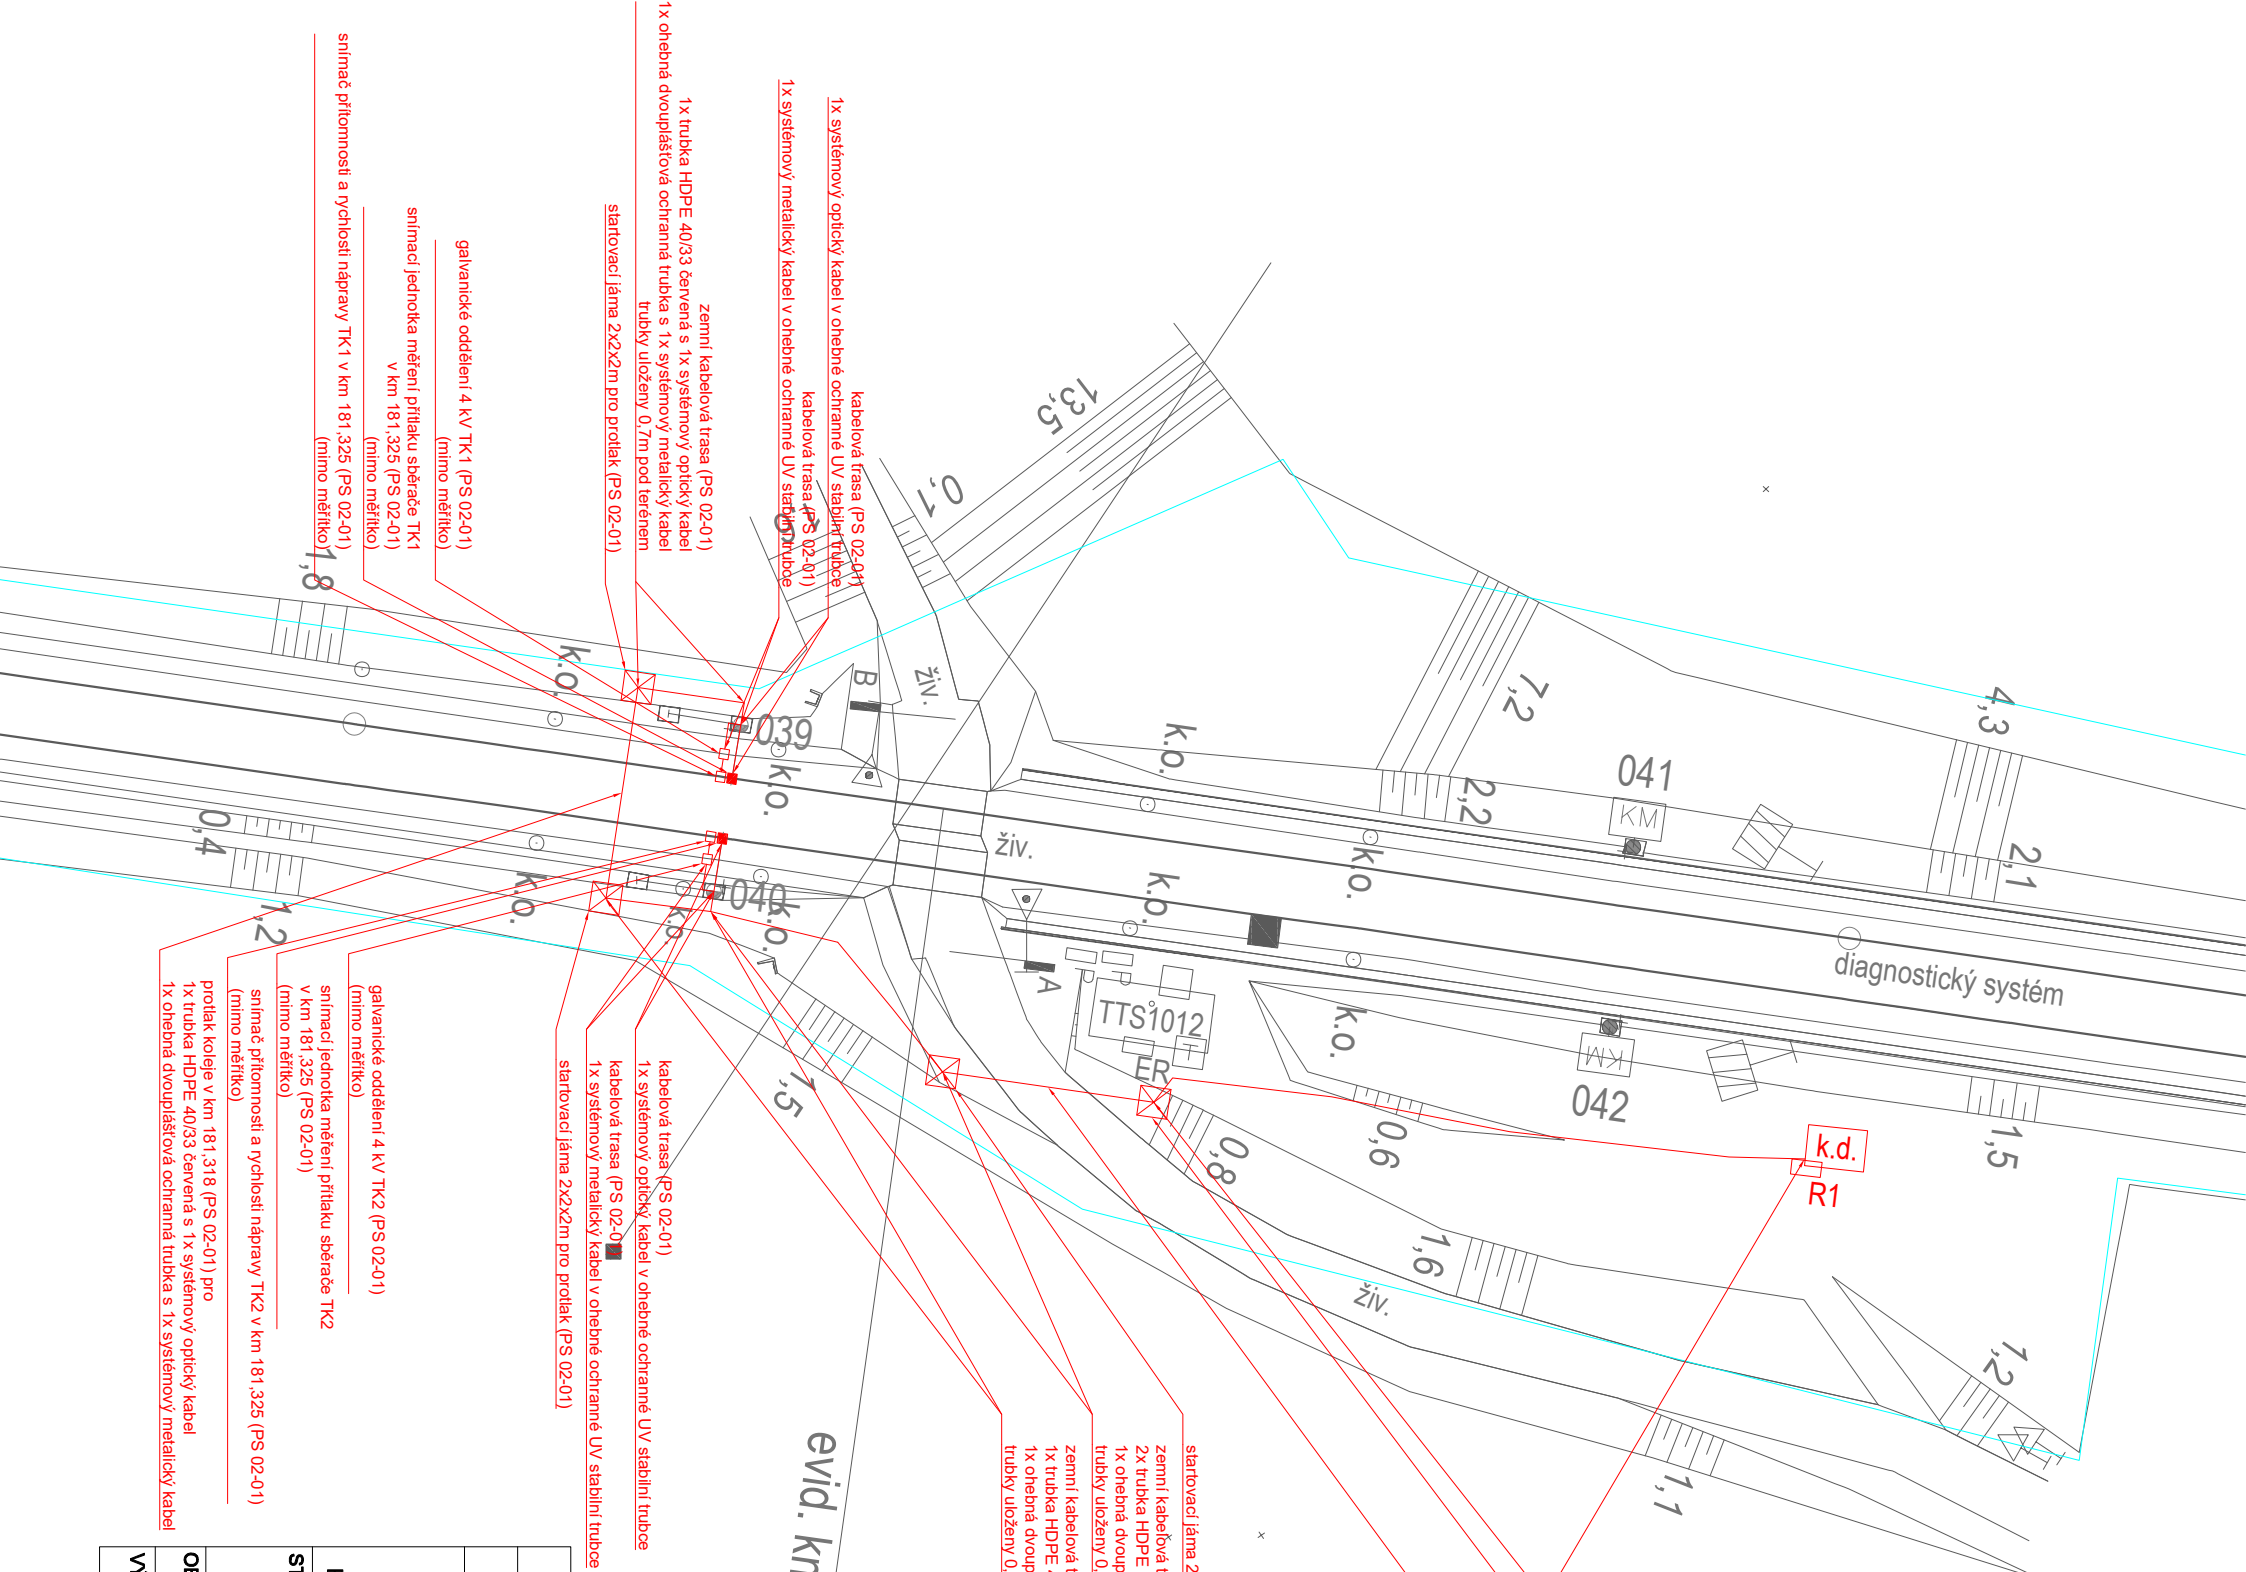

INVESTOR STAVBY:		Správa železnic, státní organizace, Dílažděná 1003/7, 110 00 Praha 1					
OBJEDNATEL PROJEKTU:		Správa železnic, státní organizace, SSZ, Sokolovská 1955 / 278 190 00 Praha					
<div>signal</div> <div>PROJEKT</div> <div>Pracoviště: 113 Brno</div>		HIP:	Mgr. Petr Vorel		ZAK. ČÍSLO:	SOUPRAVA Č.:	
		ODP.PROJ.:	Lukáš Krejsar, BA		20-091-10-113		
		NAV.RHL:	Karel Hálek		DATUM:		
		KONTROLOVAL:	Lukáš Krejsar, BA		02/2021		
STAVBA:		Zařízení pro monitoring sběračů elektrických hnacích vozidel					
OBJEKT: PS 02-01 Blansko, měření přítlaku sběrače		STUPEŇ:				PŘÍLOHA	
		DUR				02.1	
VÝKRES: Situace		ČÁST: D.1.2					

