


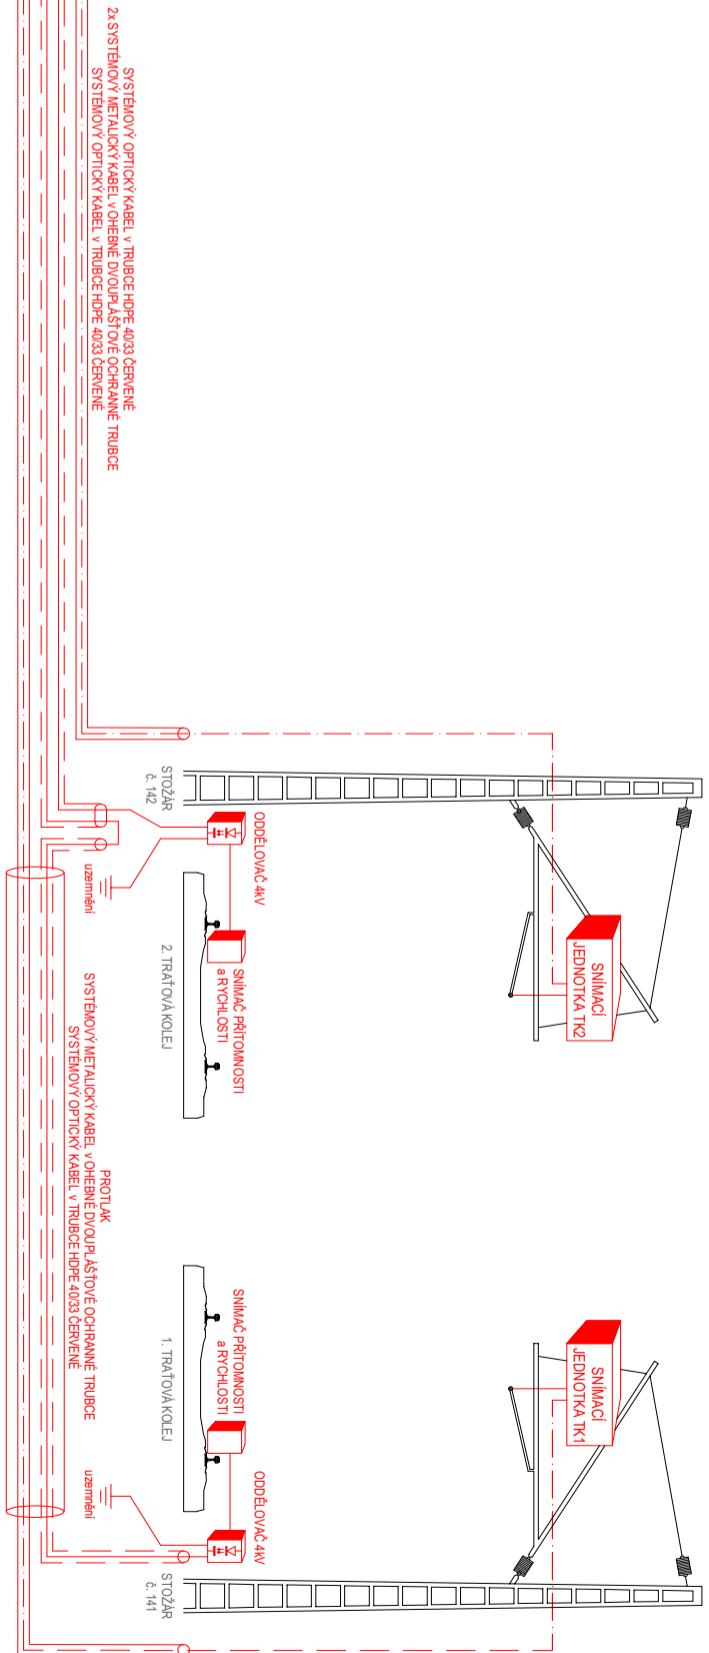


technologický domek v km 62,891



Beroun (Hořovice)  
Plzeň hl. n. (Kaňžek)

LEGENDA:

- zařízení instalovaná nebo upravená v rámci tohoto PS
- napájecí zařízení instalovaná nebo upravená v rámci tohoto PS
- stávající zařízení

INVESTOR STAVBY:	Správa železnic, státní organizace, Dílžďená 1003/7, 110 00 Praha 1				
OBJEDNATEL PROJEKTU:	Správa železnic, státní organizace, SSZ, Sokolovská 1955 / 278 190 00 Praha				
<div><div>signal</div><div>PROJEKT</div></div> <div>Pracoviště: 113 Brno</div>	HIP:	Mgr. Petr Vorel		ZAK. ČÍSLO:	SOUPRAVA Č.:
	ODP.PROJ.:	Lukáš Krejsar, BA		20-091-10-113	
	NAVRHL:	Ing. Petr Patočka		DATUM:	
	KONTROLOVAL:	Lukáš Krejsar, BA		02/2021	
STAVBA:	Zařízení pro monitoring sběračů elektrických hnacích vozidel			STUPEŇ:	
				DUR	
OBJEKT:	PS 04-01 Cerňovice, měření přítaku sběrače			ČÁST:	PŘÍLOHA
				D.1.2	04
VÝKRES:	Schéma zapojení zařízení				