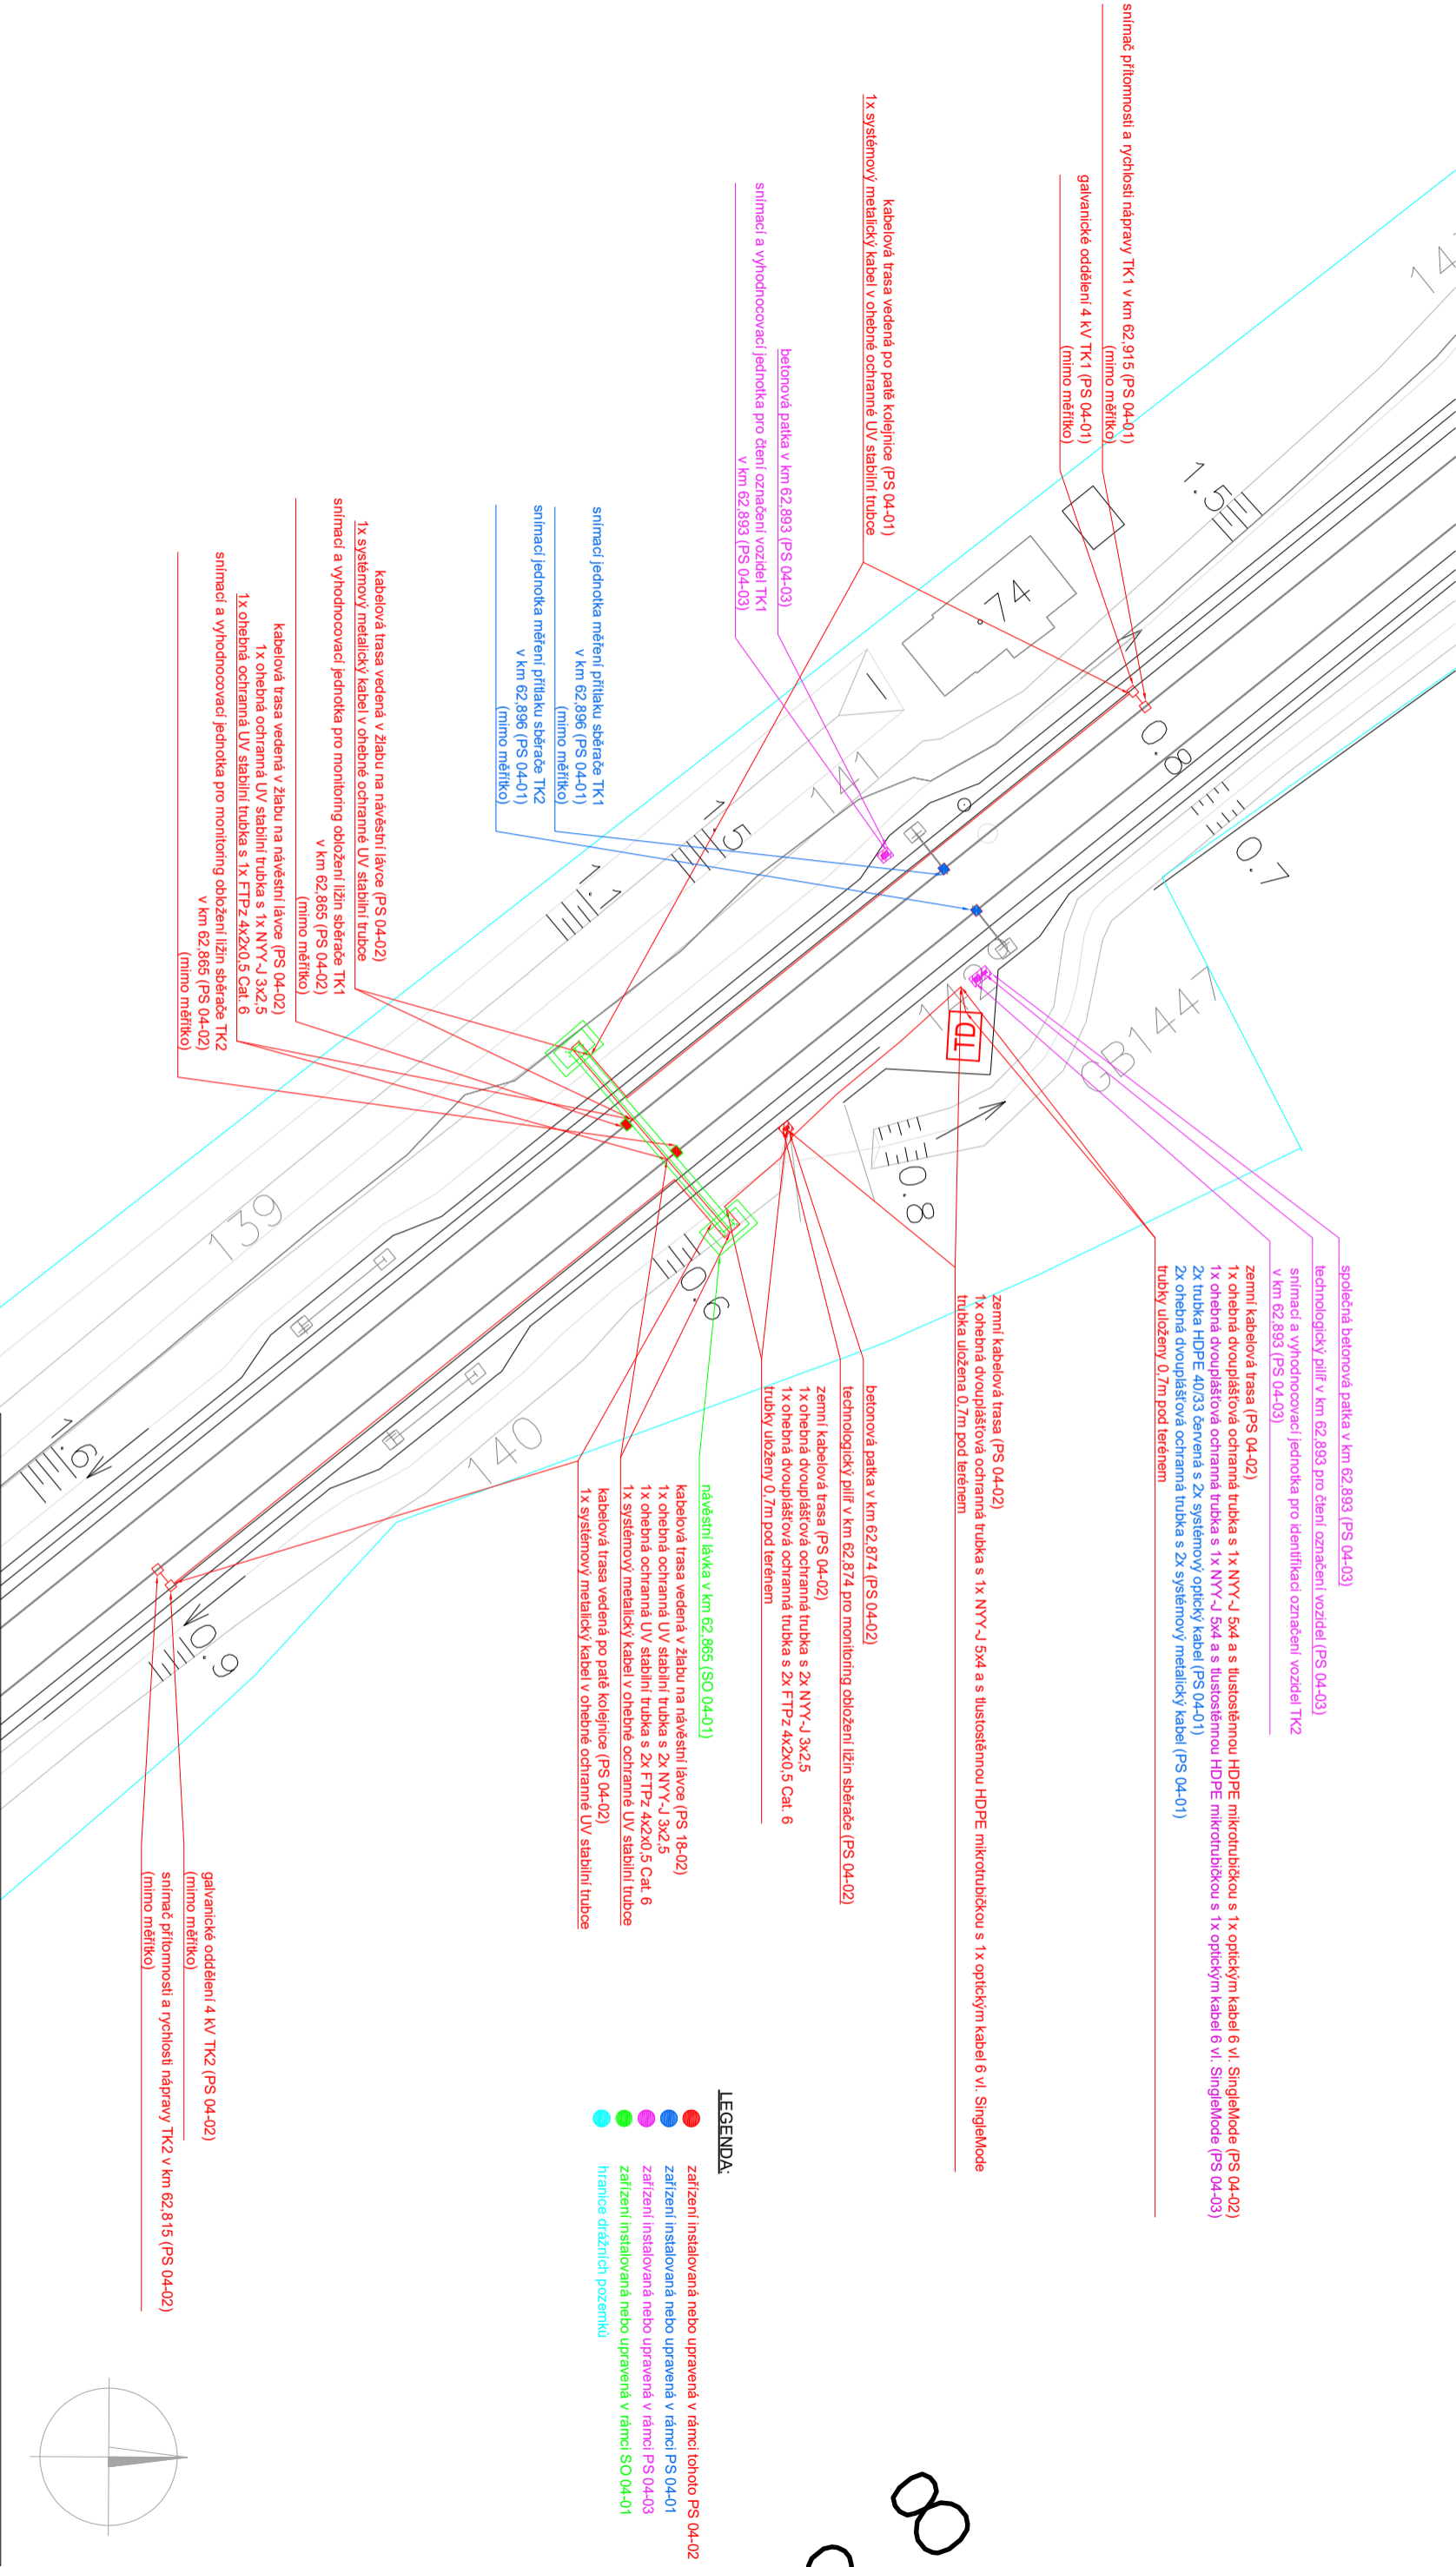


 



82.29



|   |              |   |   |               |              |
|---|--------------|---|---|---------------|--------------|
| INVESTOR STAVBY:  |              | Správa železnic, státní organizace, Dlážděná 1003/7, 110 00 Praha 1         |   |               |              |
| OBJEDNATEL PROJEKTU:  |              | Správa železnic, státní organizace, SSZ, Sokolovská 1955 / 278 190 00 Praha |   |               |              |
| <div><div>signal</div><div>PROJEKT</div></div>                | HIP:         | Mgr. Petr Vorel   |  | ZAK. ČÍSLO:   | SOUPRAVA Č.: |
|   | ODP.PROJ.:   | Lukáš Krejsar, BA   |  | 20-091-10-113 |              |
|   | NAVRHL:      | Karel Hájek   |  | DATUM:        |              |
|   | KONTROLOVAL: | Lukáš Krejsar, BA   |  | 02/2021       |              |
| STAVBA:   |              | STUPEŇ:<br>DUR  |   |               |              |
| Zařízení pro monitoring sběračů elektrických hnacích vozidel  |              |   |   |               |              |
| OBJEKT: PS 04-02 Čertovice, monitoring obložení ližin sběrače |              | ČÁST: D.1.2   |   | PŘÍLOHA 02.1  |              |
| VÝKRES: Situace   |              |   |   |               |              |